


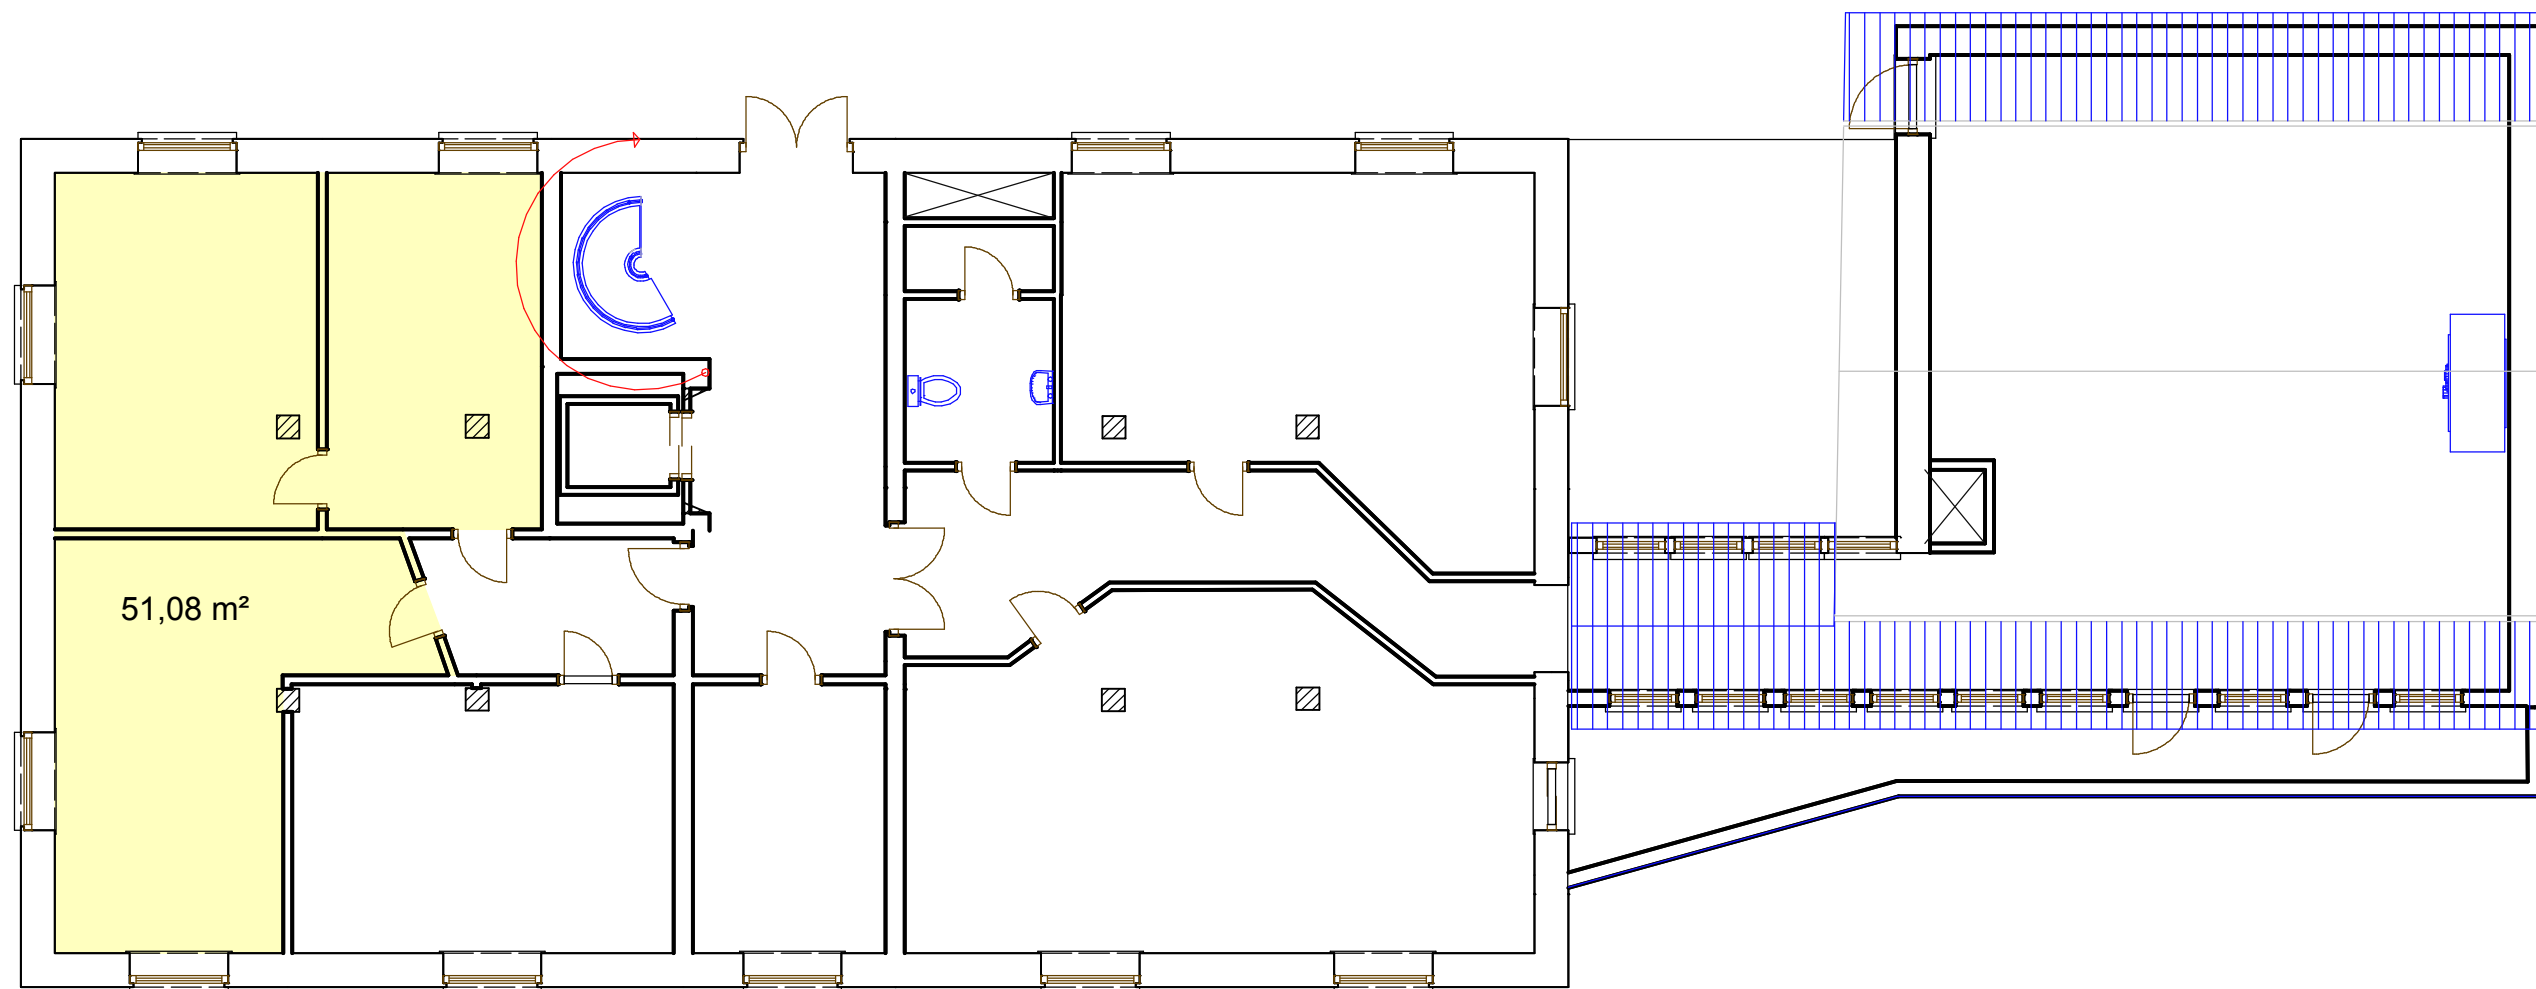

Lediga lokaler
Kungsbron 5
Kontor plan 1 51 m²

RITAD/KONSTR AV
Mats Othén

UPPDRAAG.NR

ORT/DATUM

2018-07-25

BET	ANT	ÄNDRINGEN AVSER	DATUM	SIGN
-----	-----	-----------------	-------	------


SAMFAST AB

SKALA A3 1:100

KOD/TYP/POS

RITNINGSNUMMER

A40.100.02

ÄNDR BET

A