


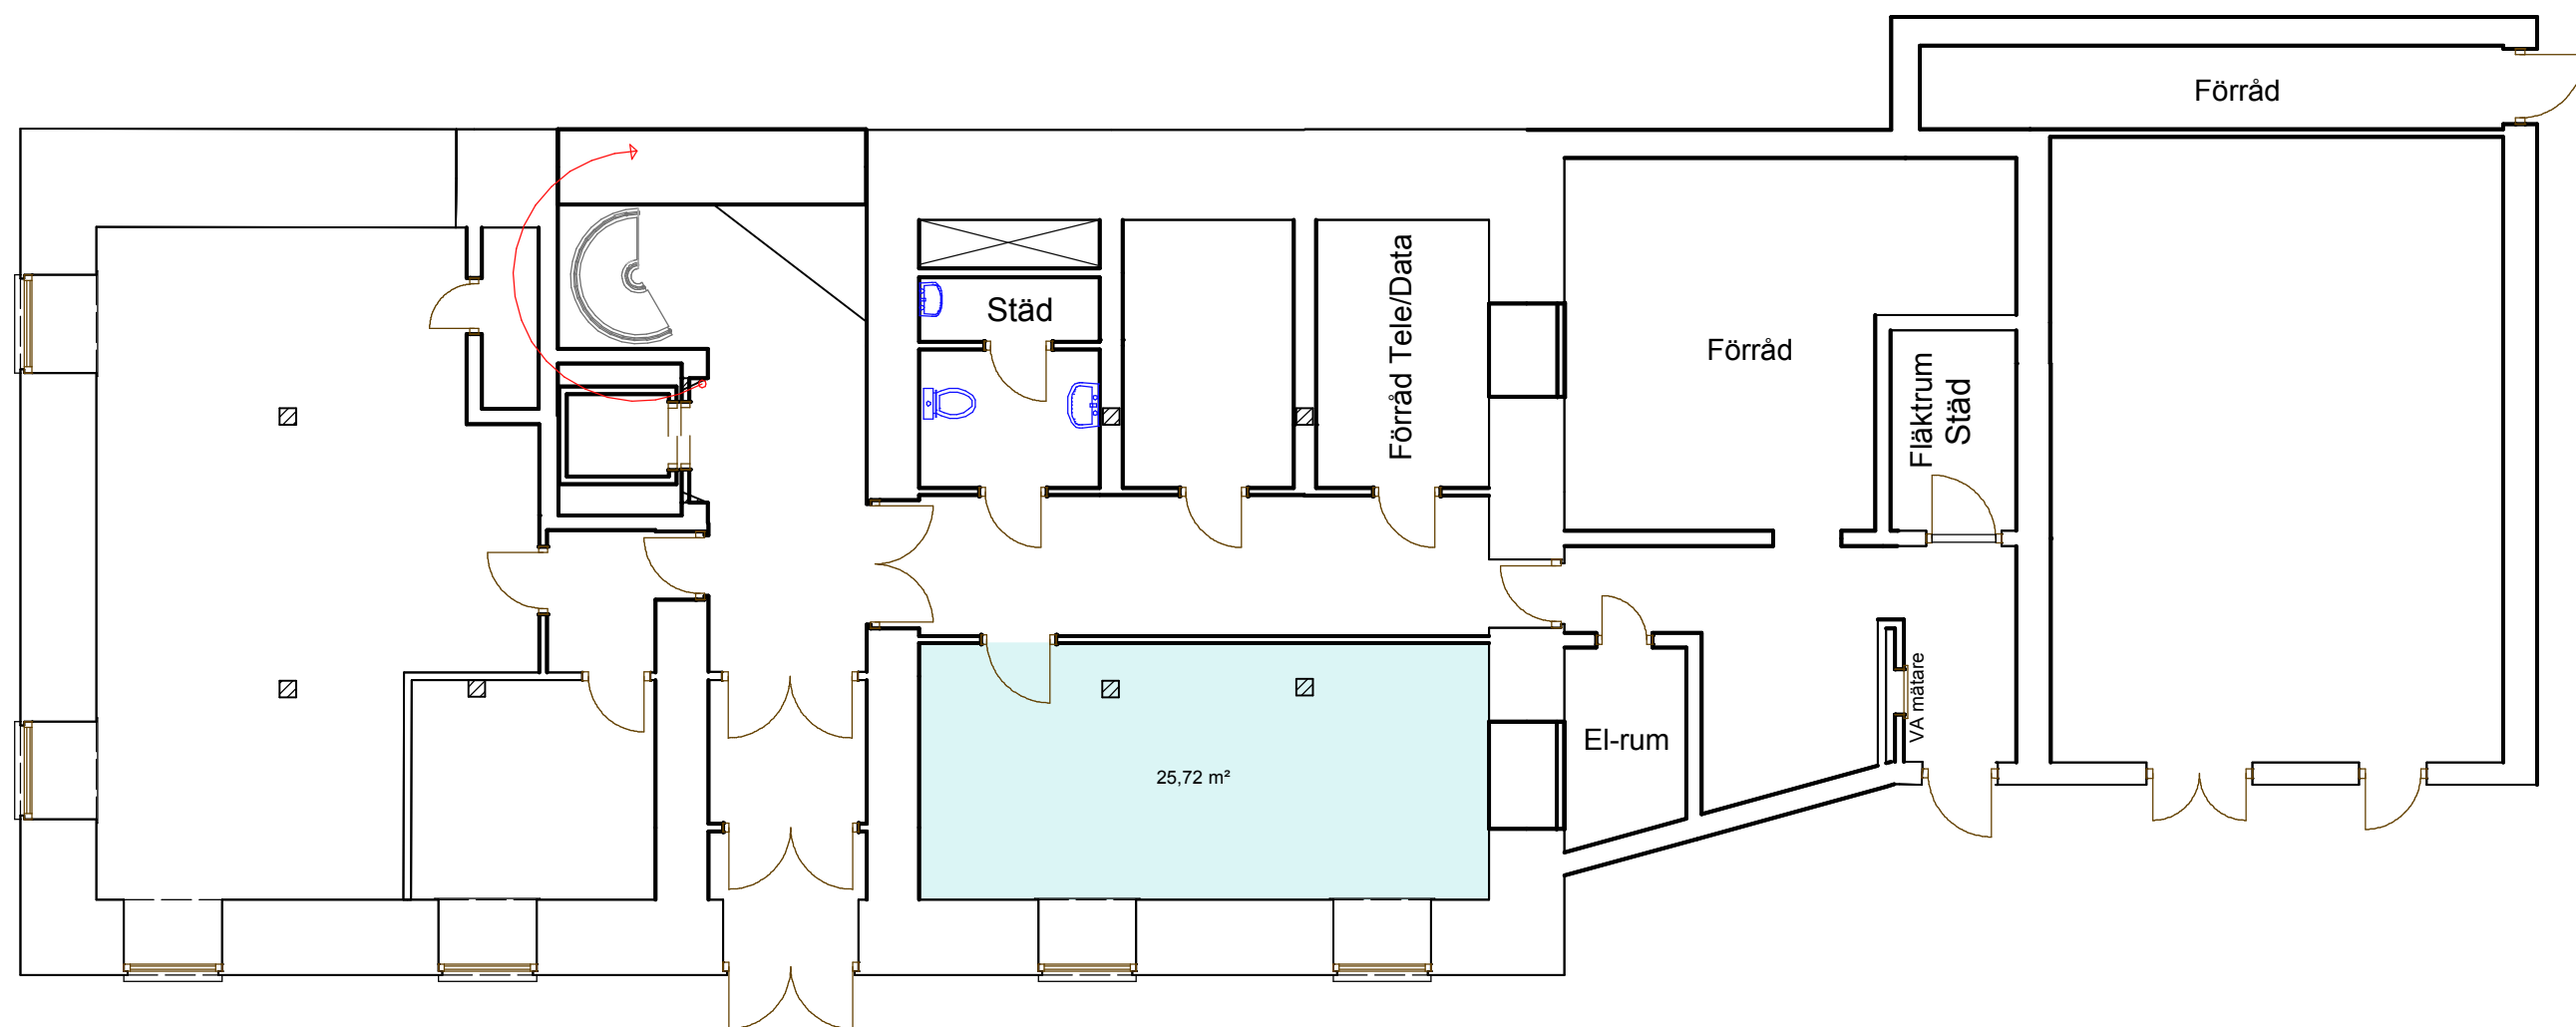

Lediga lokaler
Kungsbron 5
Kontor plan 0 25 m²

RITAD/KONSTR AV
Mats Othén

UPPDRAK.NR

ORT/DATUM
2018-07-25

BET	ANT	ÄNDRINGEN AVSER	DATUM	SIGN
-----	-----	-----------------	-------	------

SAMFAST AB

SKALA A3 1:100

KOD/TYP/POS	RITNINGSNUMMER	ÄNDR BET
	A40.100.01	A