


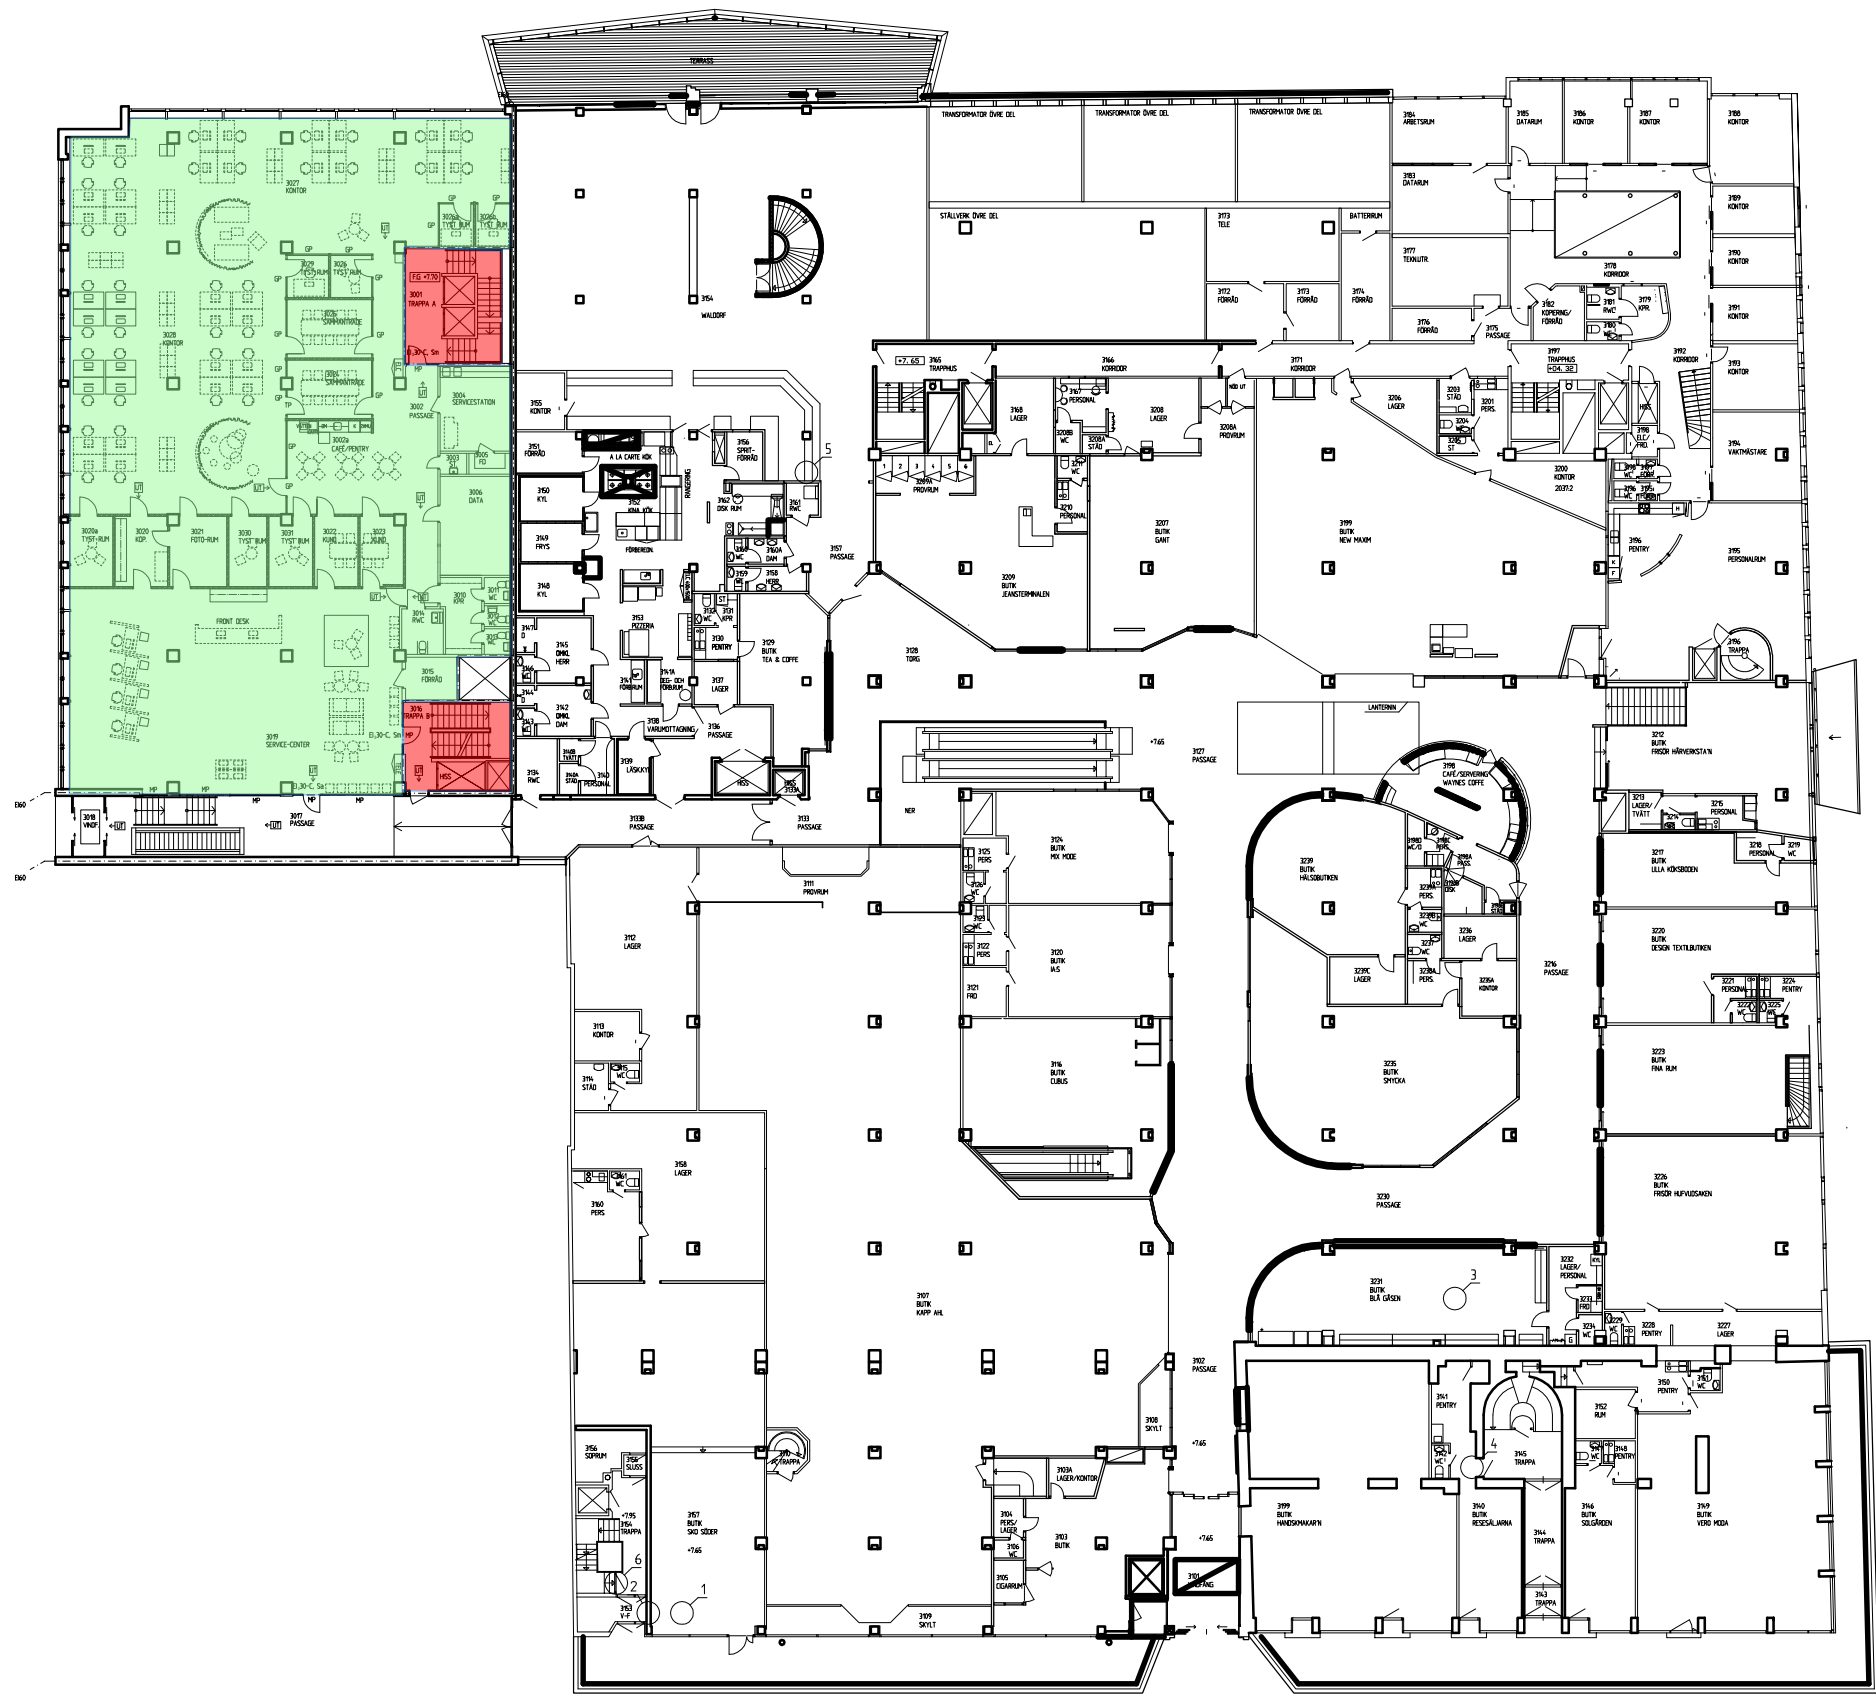

- BETECKNINGAR BYGGDELAR**
- BEFINTLIG VÄGG
 - NY VÄGG
 - ÖPPNING I BEFINTLIG VÄGG SOM IGENSÄTTES
 - BEFINTLIG DÖRR
 - NY DÖRR
 - NYTT PARTI
 - NY ÖPPNING I BEF. VÄGG
- BETECKNINGAR BRAND**
- E160 - - - - - VÄGGAR I BRANDKLASS
 - NY BRANDDÖRR / FÖNSTER / PARTI
 - C = DÖRR MED DÖRRSTANGARE
 - VÄGLEDANDE MARKERING
 - UTRYNNINGSSKYLT

2016-02-16

BET	ANT	ÄNDRINGEN AVSER	SEN	DATUM
PRELIMINÄRHANDLING				
BESTÄLLARE				
 NORRPORTEN				
a och d arkitektkontor Varvsgatan 41 972 32 Luleå Tel: 0920-23 32 50 www.aochd.se  a och d arkitektkontor				
KV. STRUTSEN 14, LULEÅ KOMMUN OMBYGGNAD FÖRSÄKRINGSKASSAN				
A	a och d arkitektkontor AB	TEL: 0920-23 32 50		
K	-			
V				
VS				
E				
UPPDRAG NR 15052		RITAD AV J.VORNE	HANDLÄGGARE P.HELLBERG	
DATUM		ARKITEKT M.HÄLLER		
PLAN 3 ÖVERSIKT				
SKALA 1200 (A1)		NUMMER A-40.1-003	I BET	

SKALA 1:200

0 2 4 10 20

METER