


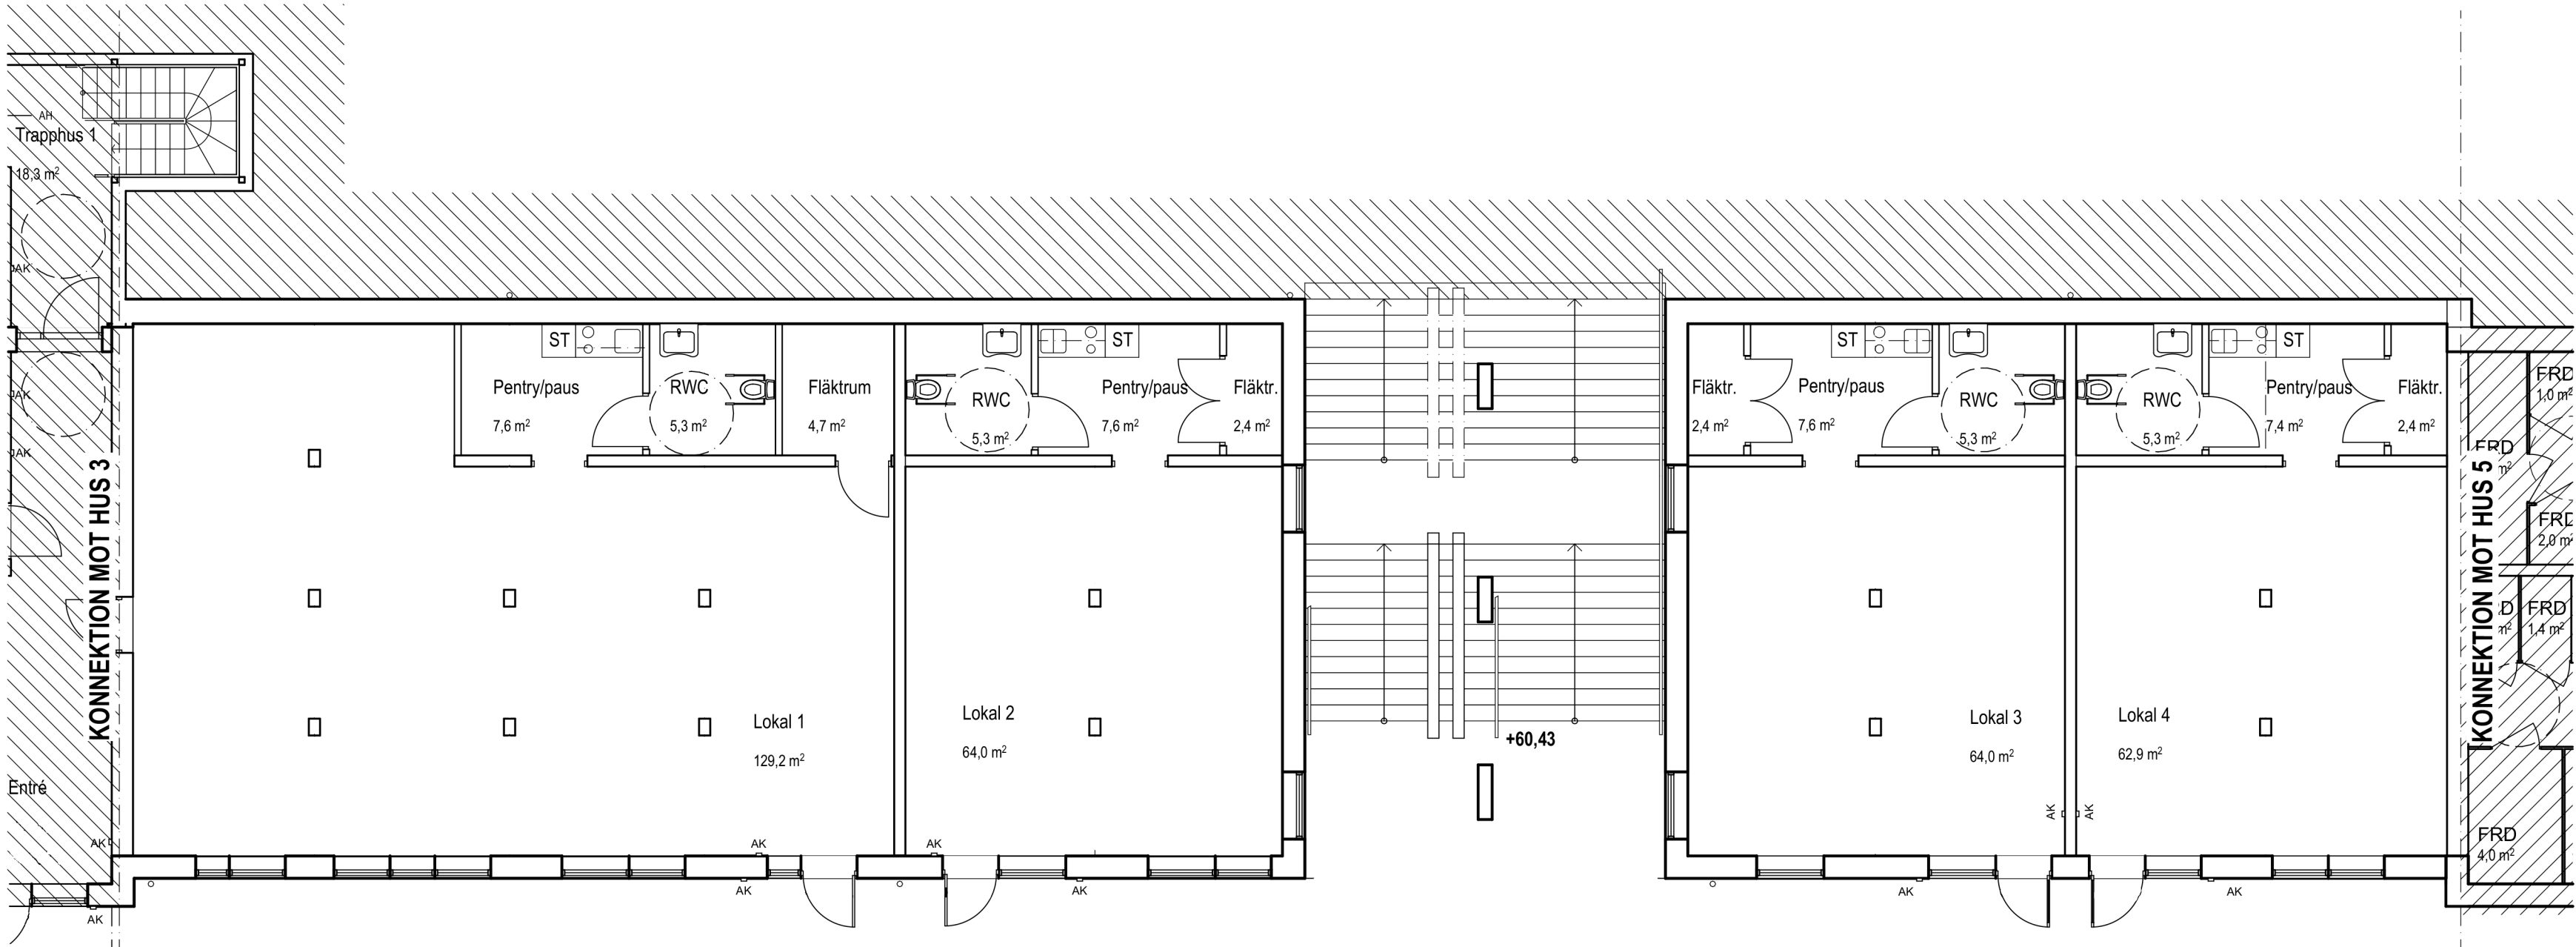

KÄLLARPLAN

SKALA 1:100




BET	ANT	ÄNDRING AVSER	DATUM	Sign.
-----	-----	---------------	-------	-------

BYGGLOVSHANDLING

TITTERIDAMM

Angered 117:2 & 117:3

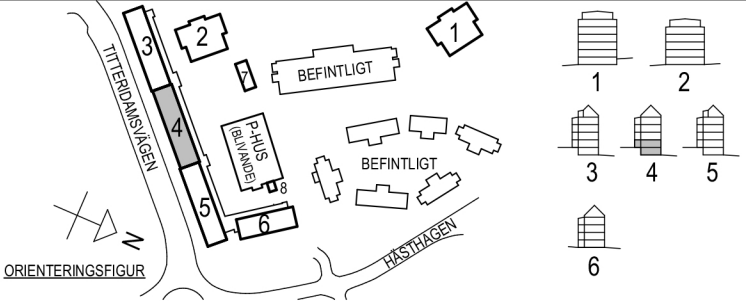

UPPDRAG NR 18.028	RITAD AV .AD	HANDLÄGGARE
DATUM 2019-05-22	ANSVARIG	

TITTERIDAMM, ANGERED
Nybyggnation av bostäder

Hus 4 - Plan 01-02, Källarvåning och Entréväning

SKALA A1	NUMMER	BET
1:100 1:200	A1 A3 A-40-1-41000	-