


Kontor

Adress: Ävägen 42

Yta: 724 m²

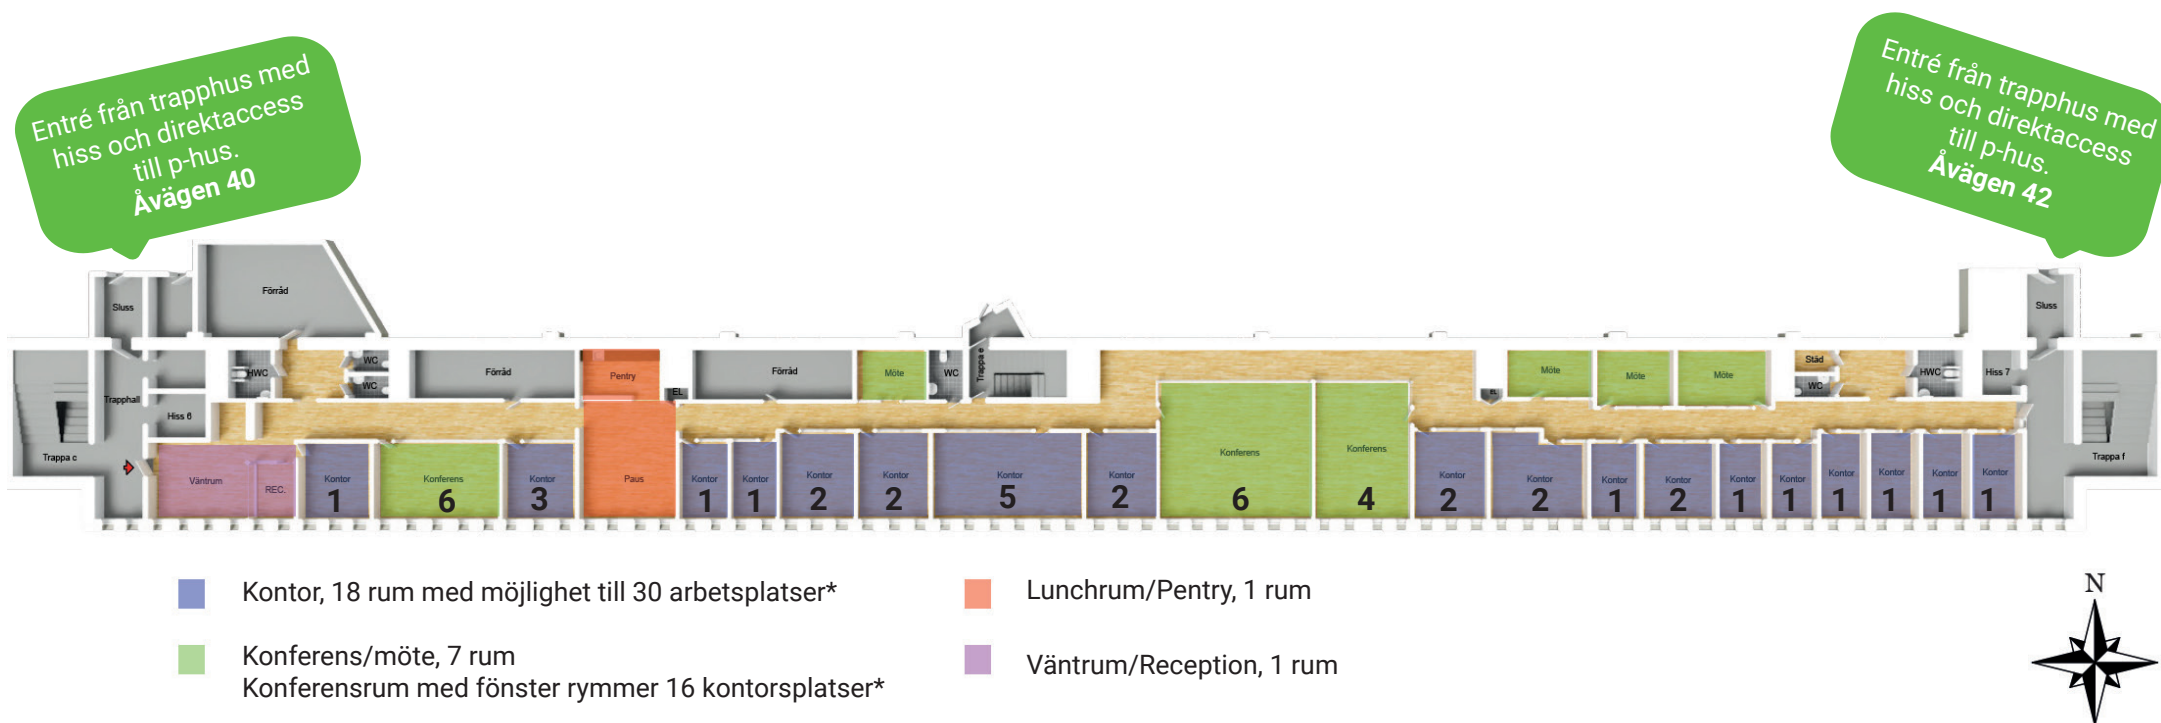

*Luftflödet gör det möjligt att ha totalt 46 arbetsplatser i den aktuella planlösningen. Siffrorna anger hur många som ryms i varje rum.