

Fyrtornet  
312 m<sup>2</sup>

## Våning 8

LOA kontor 312 m<sup>2</sup>

Inplaceringsförslag hyresgäst:



|       |                     |
|-------|---------------------|
| 22 st | Öppna arbetsplatser |
| 1 st  | Möte 4 p            |
| 1 st  | Möte 6 p            |
| 3 st  | Teamsrum (TR) 1 p   |
| 1 st  | Förråd/Kopiering    |
| 8 st  | Samling             |
| 13 st | Paus                |
| 1 st  | Pentry              |
| 1 st  | Kapprum             |



Delade funktioner

|      |      |
|------|------|
| 1 st | Städ |
| 3 st | WC   |
| 1 st | RWC  |

Vi kan oftast anpassa lokalerna efter våra hyresgästers verksamhet och behov. Kontakta oss, så diskuterar vi möjligheterna just här!

Förändringar kan inträffa under projekteringen.  
Alla ytor är ungefärliga.

SKALA 1:150 i A3-format

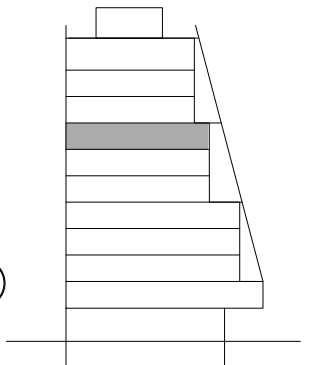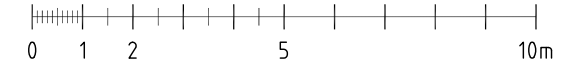

**granitor**  
PROPERTIES

# Fyrtornet


312 m<sup>2</sup>

Våning 7

LOA kontor 312 m<sup>2</sup>

Inplaceringsförslag hyresgäst:

Entré

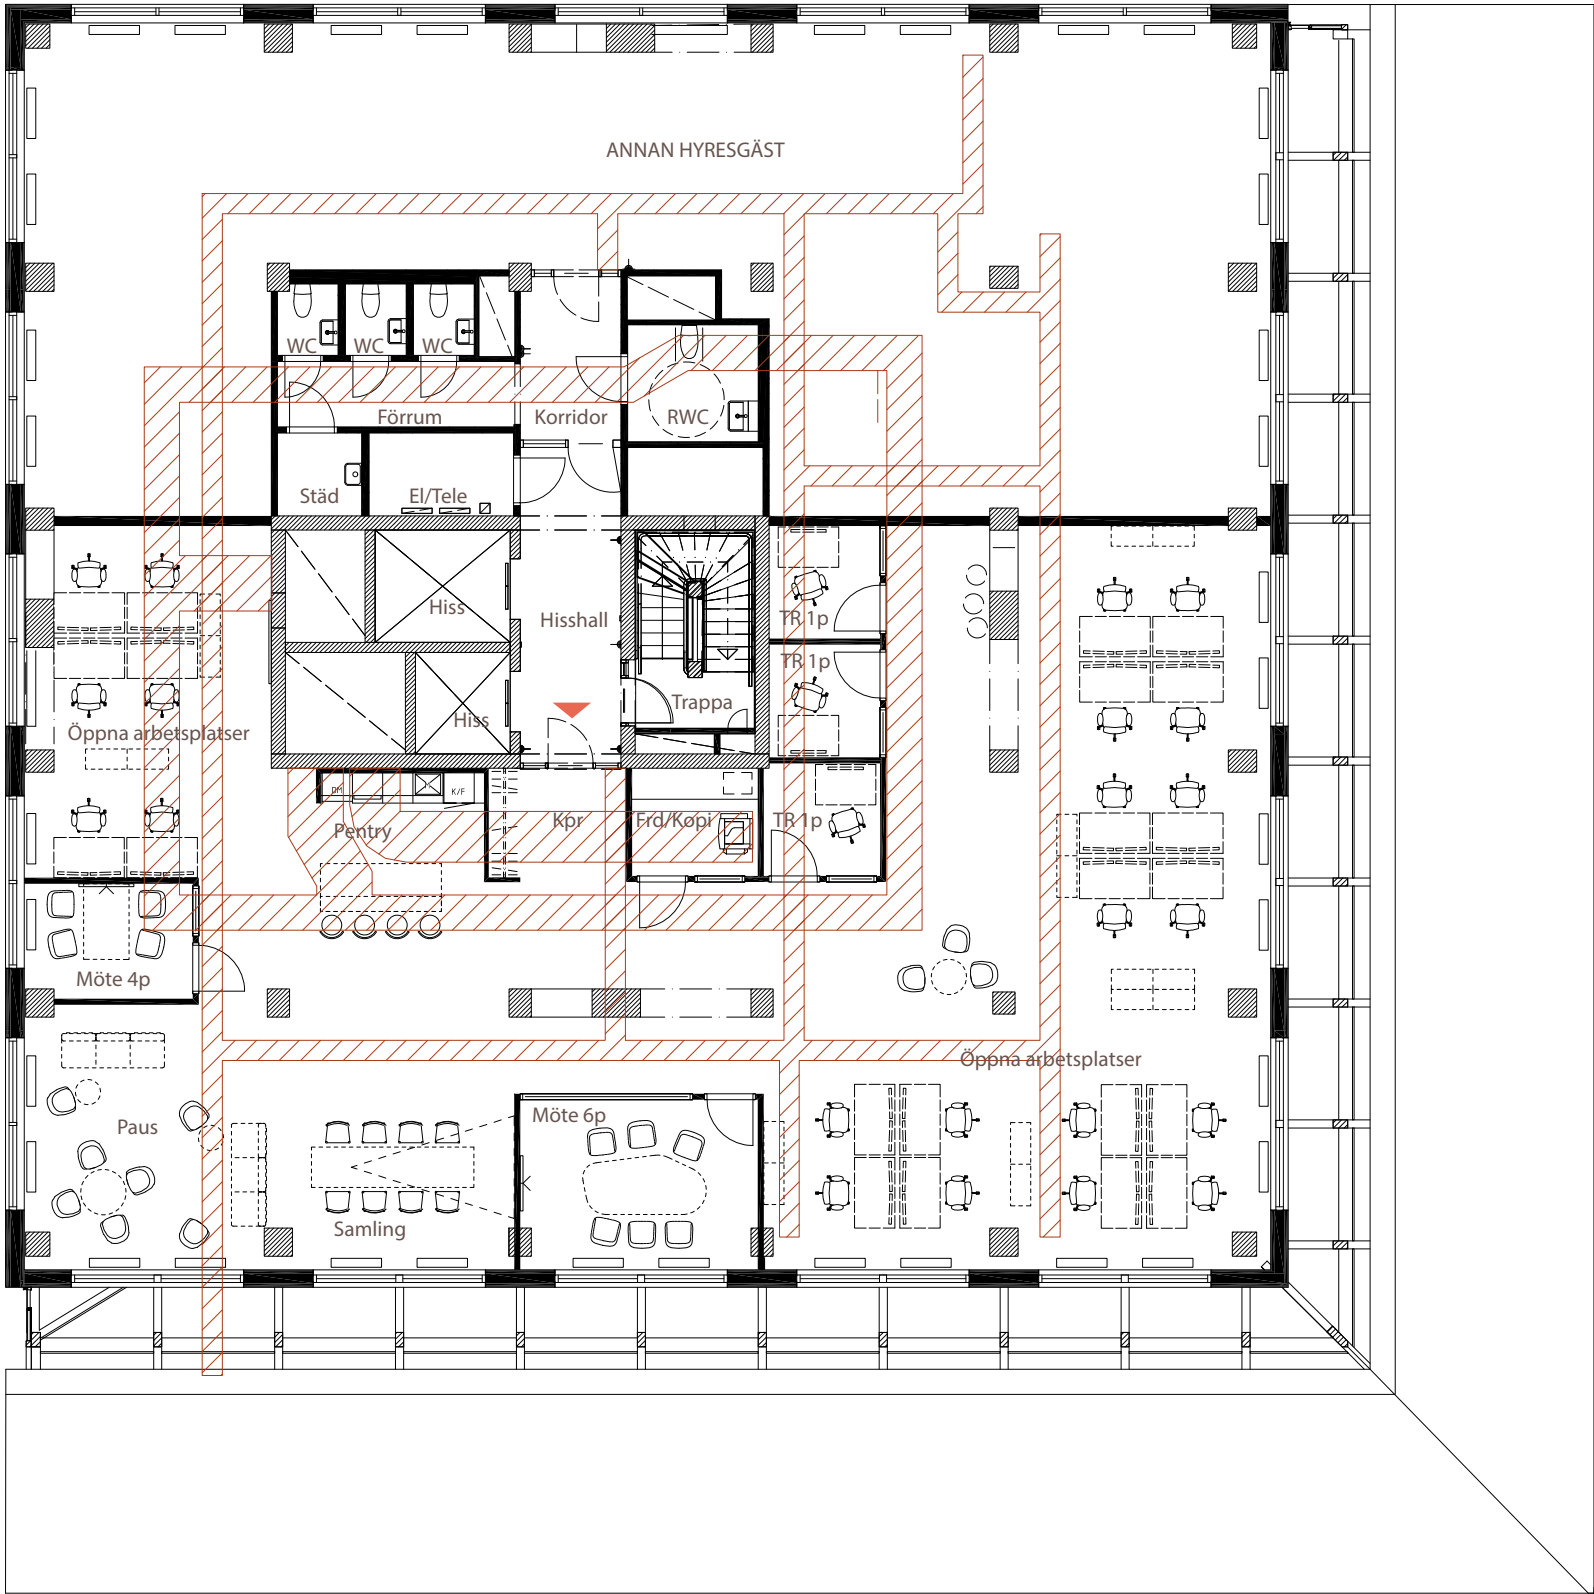


Vi kan oftast anpassa lokalerna efter våra hyresgästers verksamhet och behov. Kontakta oss, så diskuterar vi möjligheterna just här!

Förändringar kan inträffa under projekteringen. Alla ytor är ungefärliga.

SKALA 1:150 i A3-format

0 1 2 5 10m

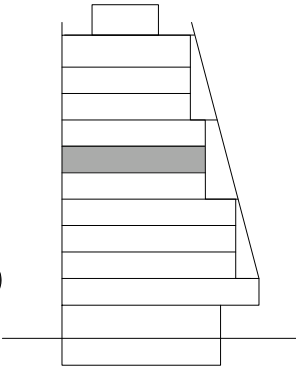

# Fyrtornet


## 312 m<sup>2</sup>

Våning 8

LOA kontor 312m<sup>2</sup>

Inplaceringsförslag hyresgäst:

Entré

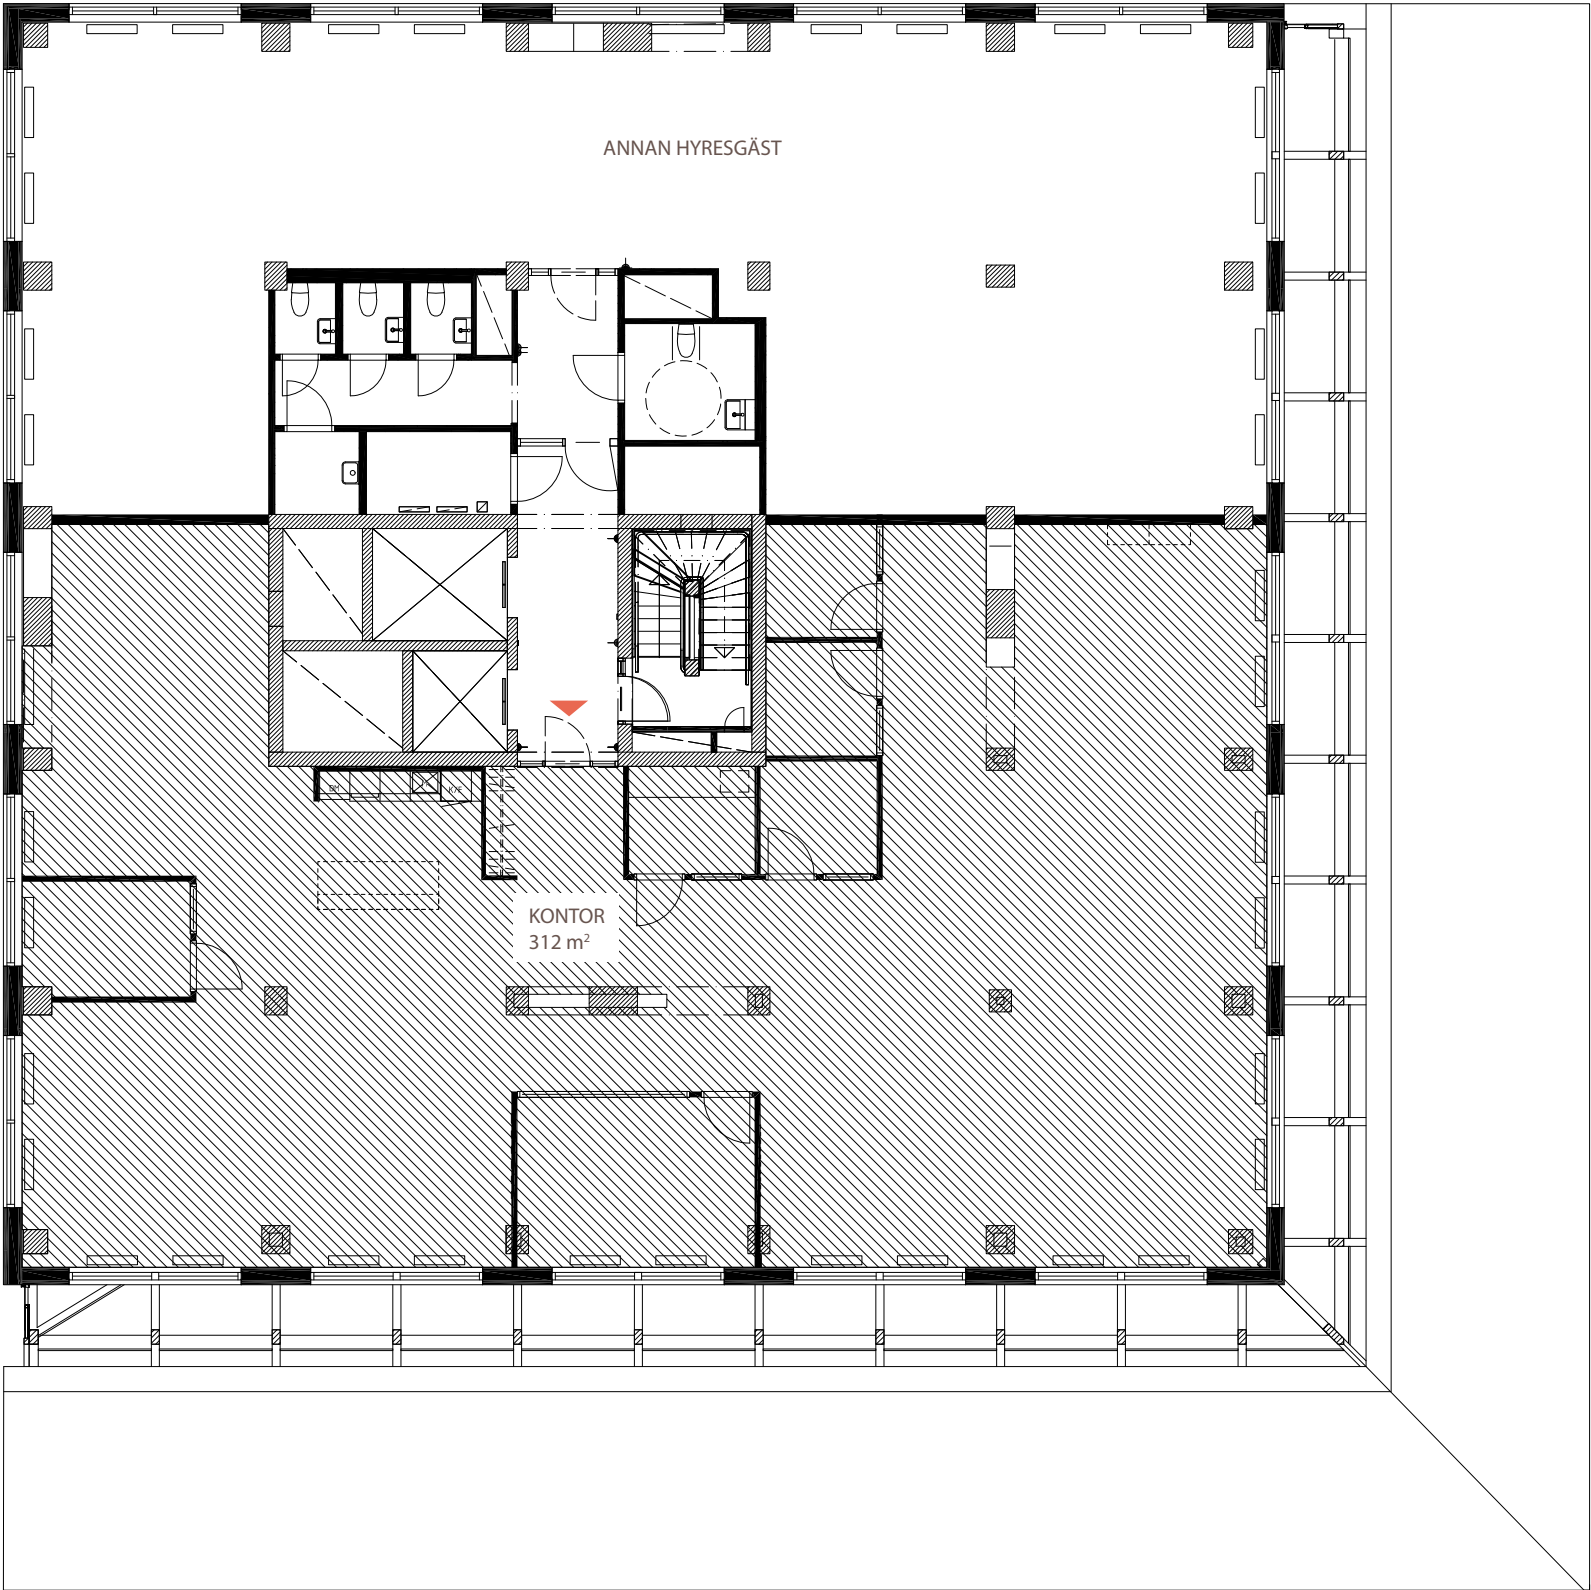

Vi kan oftast anpassa lokalerna efter våra hyresgästers verksamhet och behov. Kontakta oss, så diskuterar vi möjligheterna just här!

Forändringar kan inträffa under projekteringen.  
Alla ytor är ungefärliga.

SKALA 1:150 i A3-format

0 1 2 5 10m

