


Fyrtornet

411 m²

Login 1,

Entré

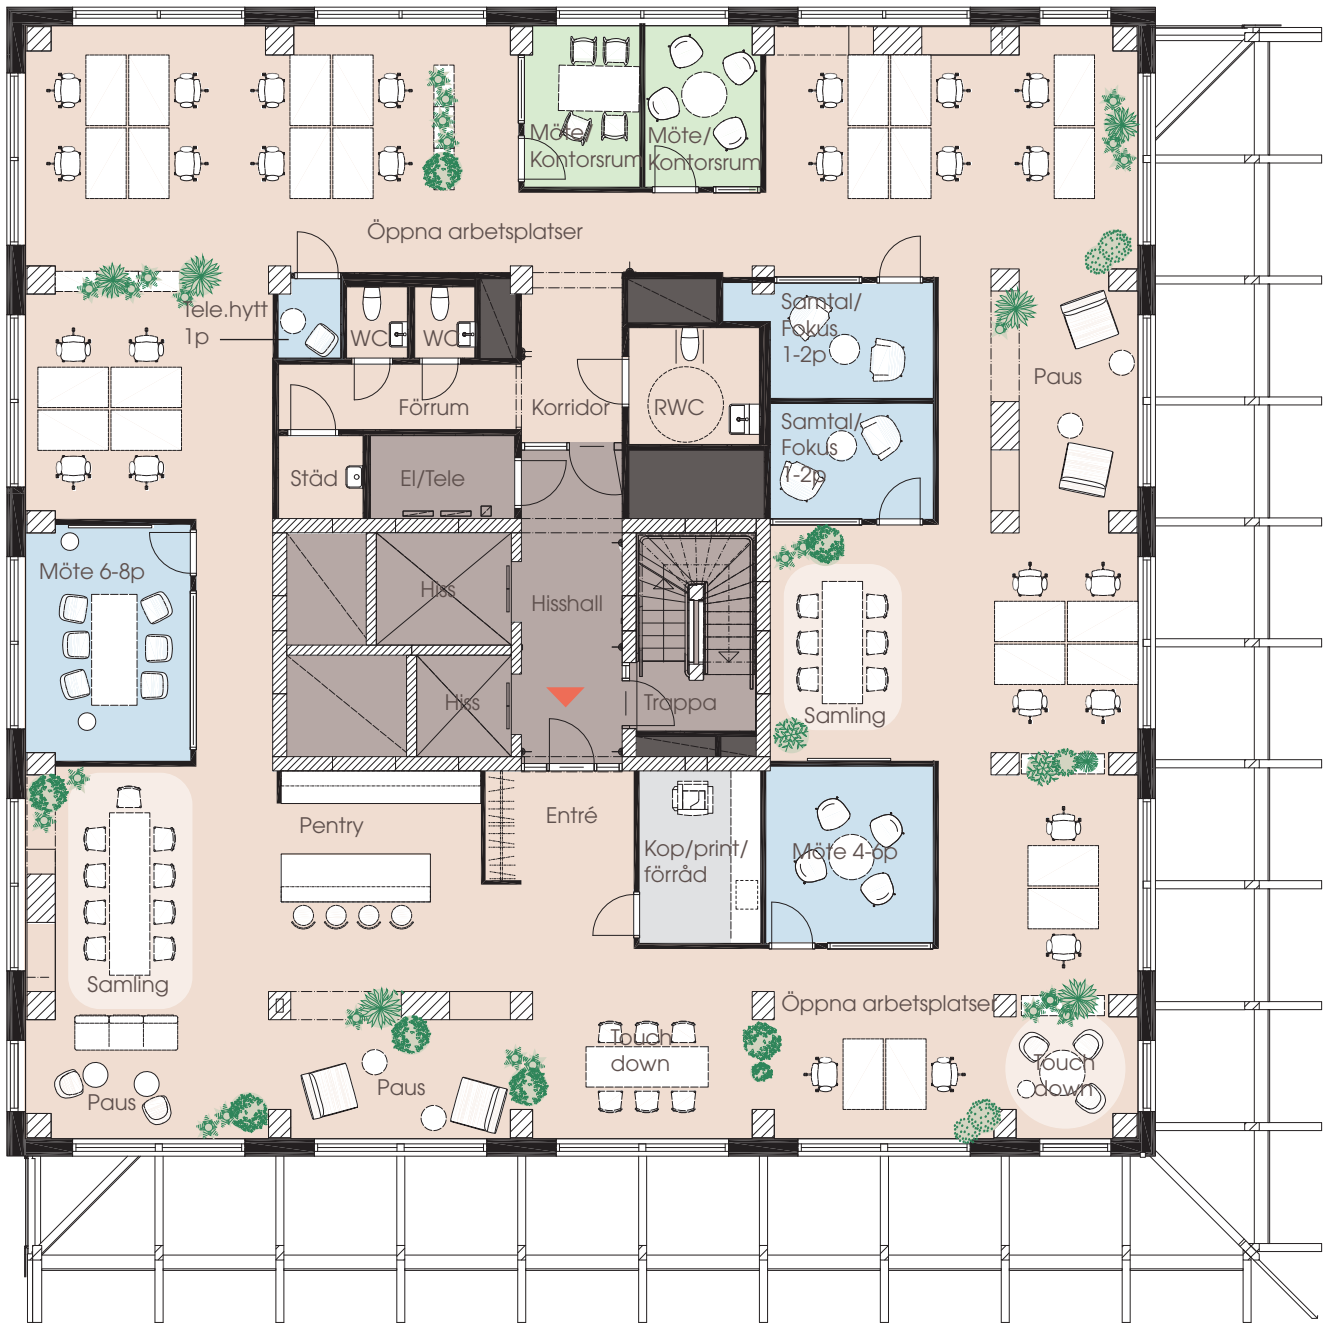

- | | | | |
|-------|---------------------|------|------------------|
| 26 st | Öppna arbetsplatser | 1 st | Pentry |
| 10 st | Touch down | 1 st | Kop/Print/Förråd |
| 2 st | Möte/kontorsrum | 1 st | Kapprum |
| 2 st | Möte | 1 st | Städ |
| 2 st | Samtal/Fokus | 2 st | WC |
| 1 st | Telefonhytt | 1 st | RWC |
| 15 st | Samling | | |
| 9 st | Paus | | |

Vi kan oftast anpassa lokalerna efter våra hyresgästers verksamhet och behov. Kontakta oss, så diskuterar vi möjligheterna just här!

Förändringar kan inträffa under projekteringen. Alla ytor är ungefärliga.

SKALA 1:150 i A3-format

0 1 2 5 10m

