



DENNA HANDLING TILLHÖR MILJÖ- OCH
BYGGNADSNÄMNDENS BESLUT
DEN 2021-03-18 § 50
AVVIKELSE FRÅN DENNA HANDLING
FÅR EJ VIDTAGAS UTAN MILJÖ- OCH
BYGGNADSNÄMNDENS GODKÄNNANDE
UPPVIDINGE KOMMUN
MILJÖ- OCH BYGGNADSNÄMNDEN


Fasad mot Sydväst
SKALA 1 : 200

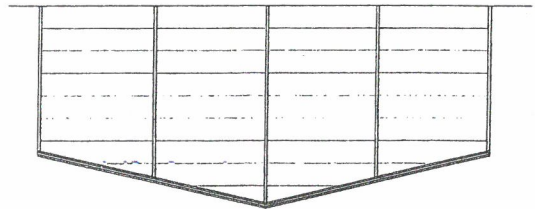


Fasad mot Sydost
SKALA 1 : 200

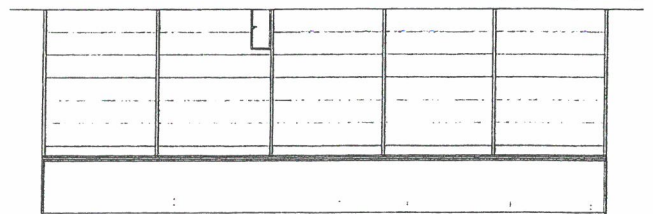


Fasad mot Nordväst
SKALA 1 : 200

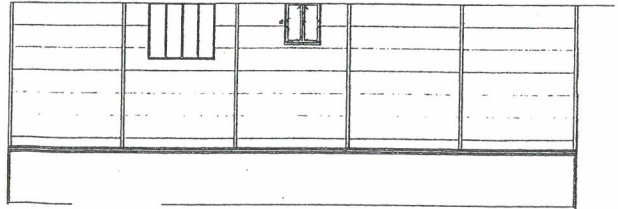

Fasad mot Nordost
SKALA 1 : 200

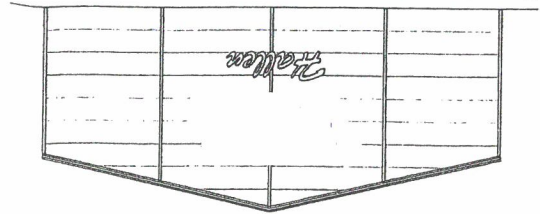


Sektion
SKALA 1 : 200

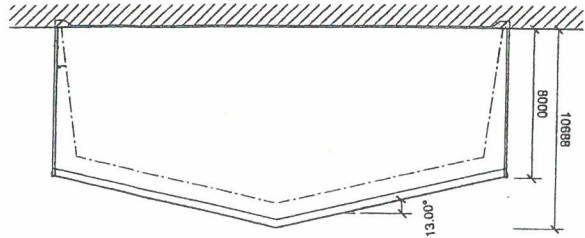

Material och kulörbeskrivning:
- Ytterväggar i sandwichelement, grå kulör
- Taktäckning med duk, svart
- Plåtdetaljer i kulör likt yttervägg

Plan 1
SKALA 1 : 100

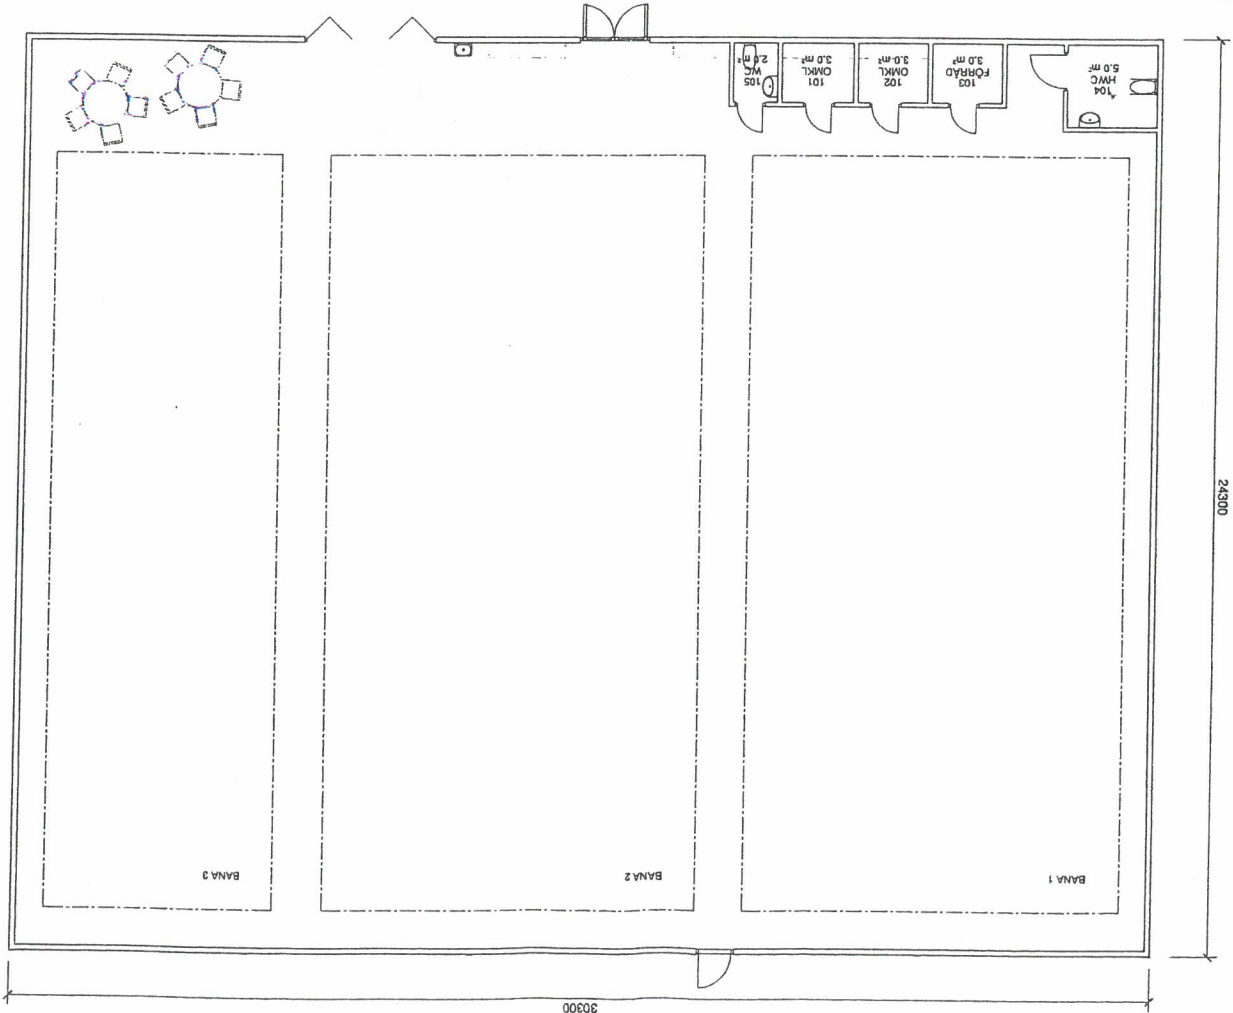

BEIT	ANMÄNDEN AVSEEN	DATA	SEEN
BYGGLOVSHANDLING			
ICA Hallen			
Klavreda 75:1, UPPVIDINGE			
			
A Granfillo Bygg AB			
UPPDRAGSLEDA	UPPDRAGSNUMMER	ANSVARIG	DATA
0474-77 30 70	21028	E. Harnesk	2021-01-26
Nybyggnad Padelhall			
Plan, Fasad, Sektion			
SKALA	NUMMER	A3	
A1 1:100/1:200	A.40.1-100		

Uppvidinge kommun
Miljö- och byggnadsnämnd
2021-03-27
Beslut