


Lokal 736 kvm

Jakobsbergsgatan 16

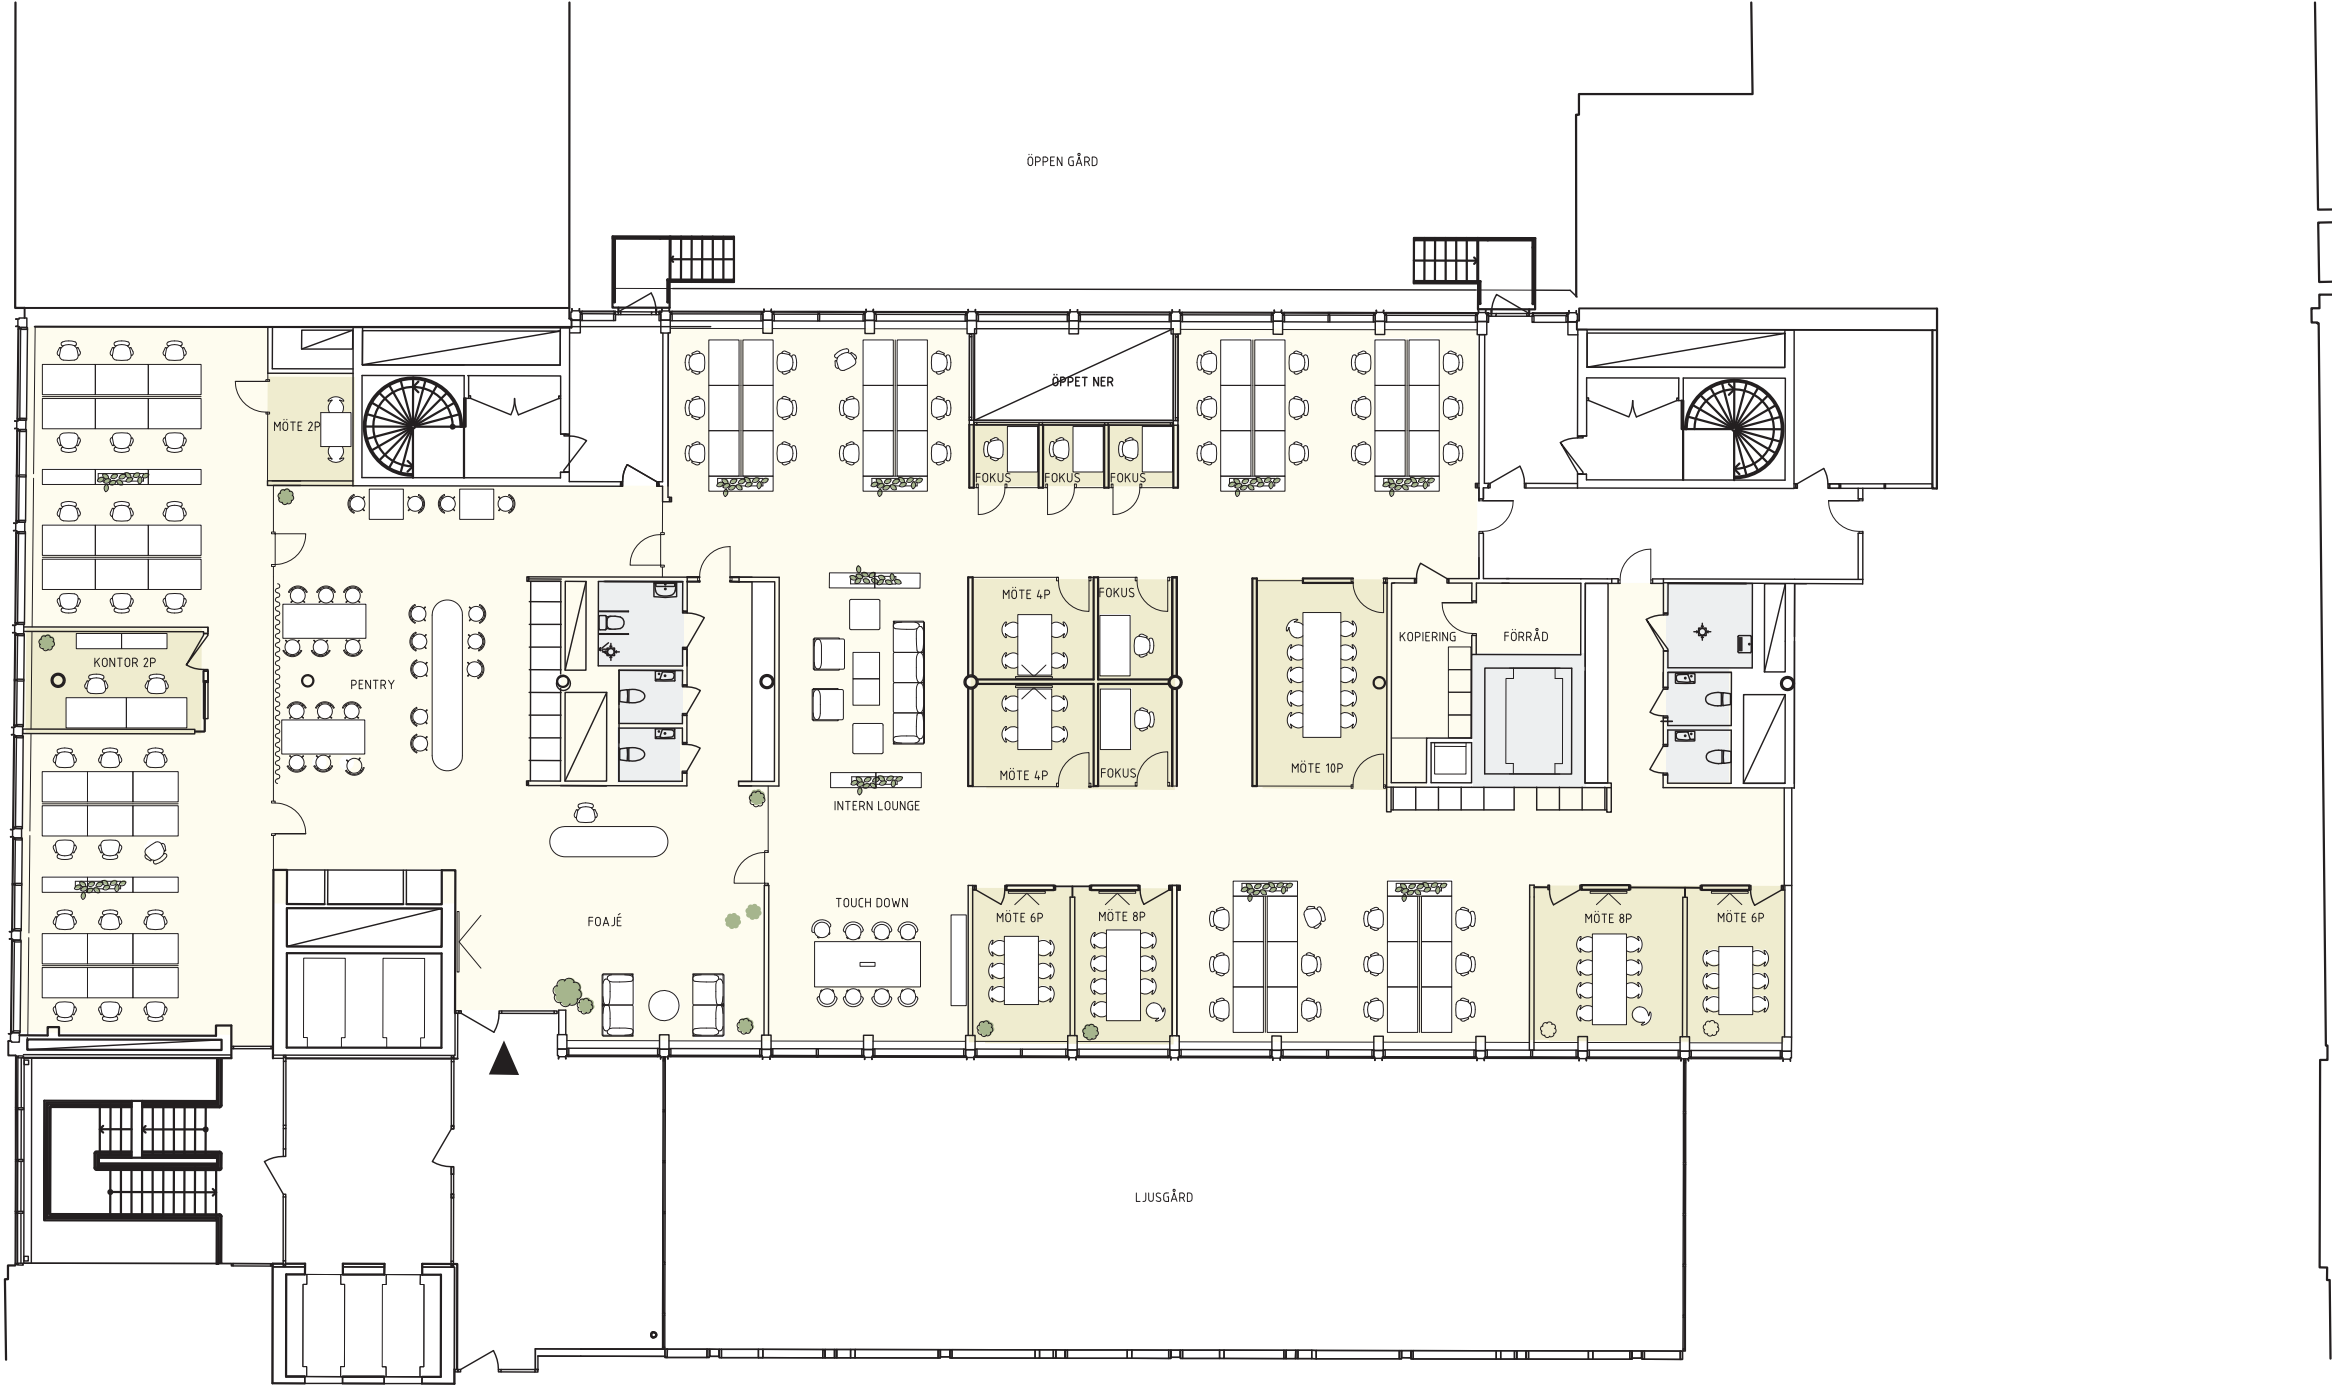

Funktioner i skissen


- 60 skrivbordsplatser i öppet landskap
- 8 touch down arbetsplatser
- 1 kontorsrum 2p
- 1 mötesrum 2p
- 2 mötesrum 4p
- 2 mötesrum 6p
- 2 mötesrum 8p
- 1 mötesrum 10p
- 5 fokusrum

- Öppen yta
- Rum
- service

Skala 1:200 (A3)

Exempel på pentry

Jakobsbergsgatan 16

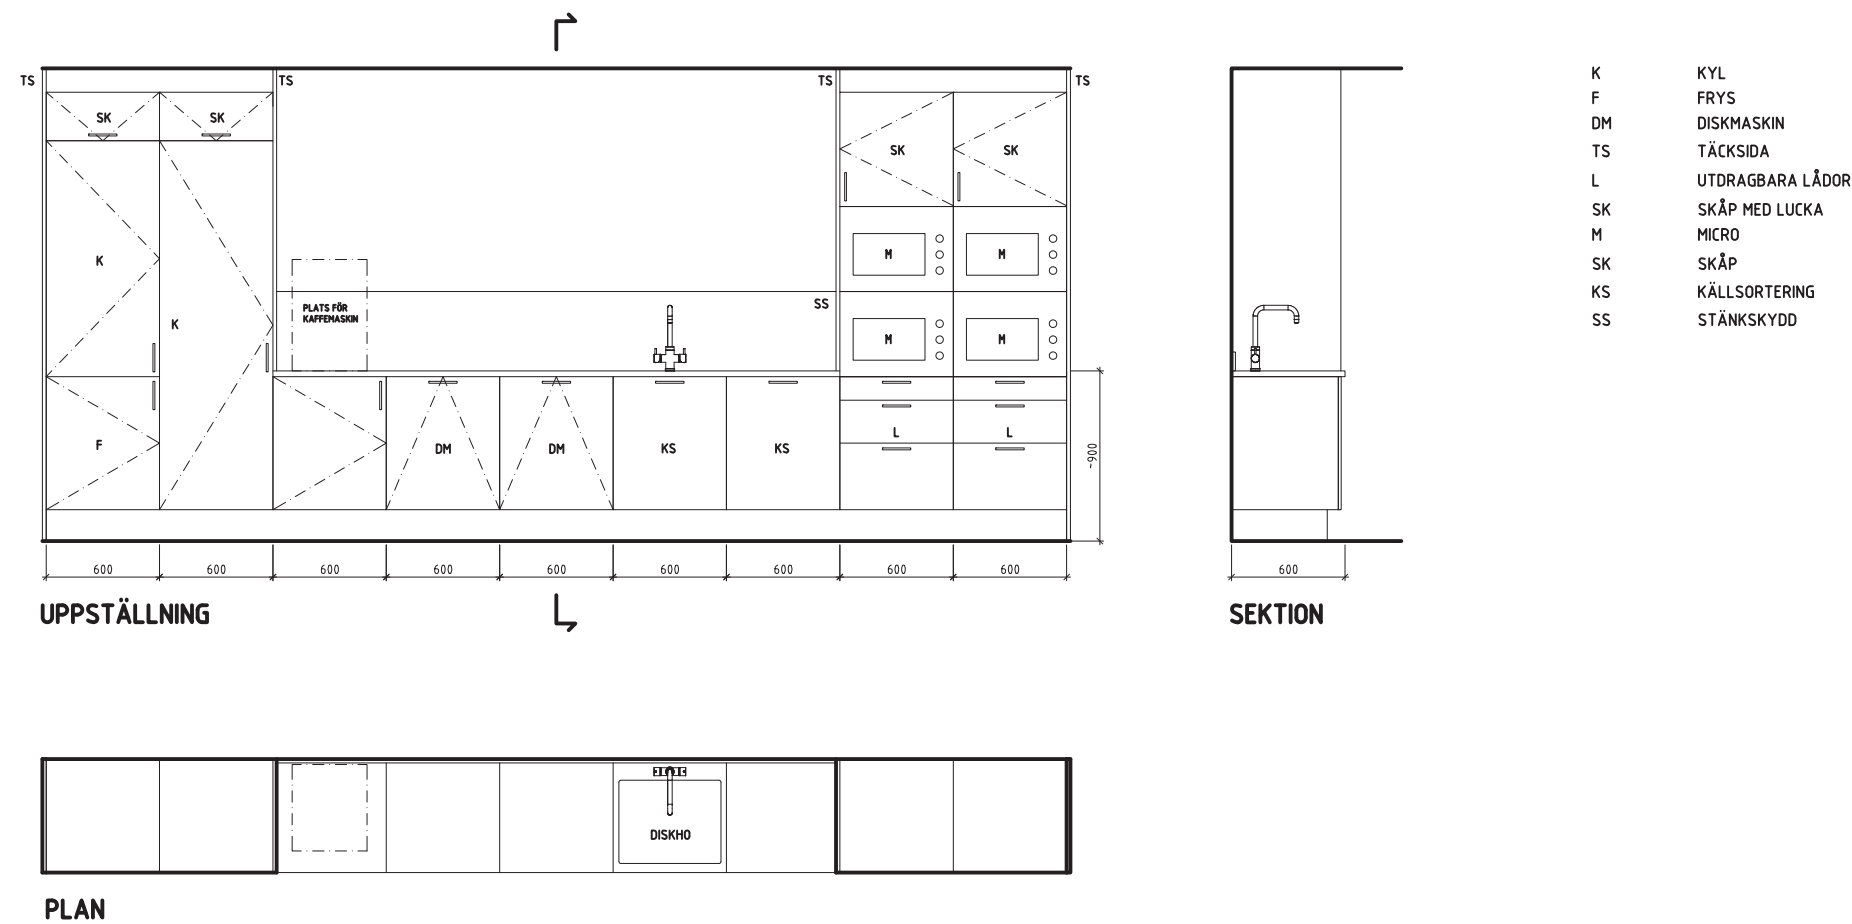

9 st 60x60 cm enheter får plats i skissen, vilket motsvarar skissen ovan. Dessutom är en köksö placerad i skissen vilket innebär att ytterligare skåp för förvaring och källsortering finns tillgängligt.