

Mitt i city

1 121 kvm | Jakobsbergsgatan 16, Stockholm



Visionsbild

**skandia:
fastigheter**

Välkommen till Jakobsbergsgatan 16

- Representativ kontorslokal i centralt läge.
- Butikslokaler i entréplan.
- Möjlighet till MC- och cykelparkering med tillgång till omklädningsrum och dusch i fastigheten.





Mötesrum



Visionsbild öppen mötesyta

LOKAL & PLANLÖSNING

Representativ kontor i hörnet Norrandsgatan/ Jakobsbergsgatan

- Bra ljusinsläpp och fin utsikt med stora fönster i tre väderstreck.
- Bra inomhusklimat.
- Naturlig representativ extern del.
- Öppen planlösning med flertalet mötesrum i olika storlekar blandat med mindre kontors- och fokusrum.
- Rymligt pentry och lunchrum som också fungerar som eventyta.





Lunchrum



Fokus-/telefonrum



Pentry



Touch down-platser




Reception



Utsikt




Bibliotek

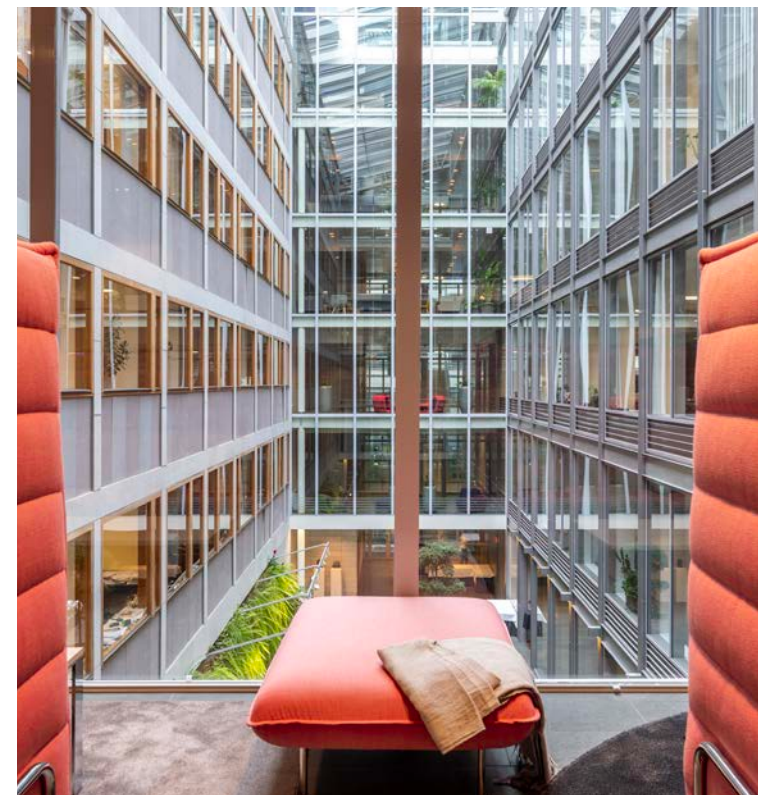

OMRÅDET & LÄGET

Med närhet till allt och lite till

- Mittemellan Hötorget och Stureplan, med ett par minuters promenad till både grön och röd tunnelbanelinje.
- Flertalet bussar inom några minuters gångavstånd.
- Hela citys utbud av restauranger, caféer och shopping direkt utanför dörren.
- Promenadavstånd till Centralen med pendeltåg, fjärrtåg, Arlanda Express och flygbussar.


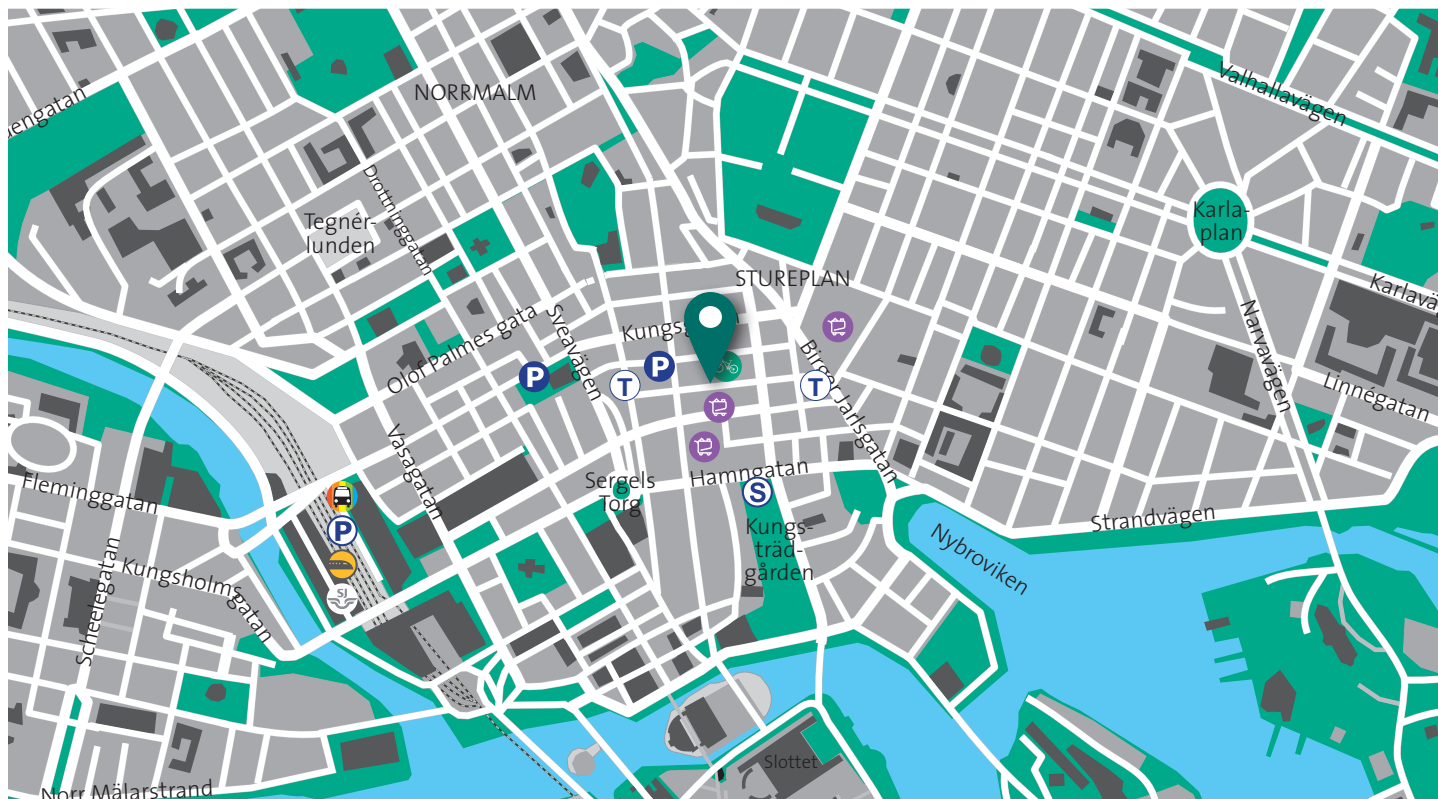


PLANLÖSNING

*Berätta för oss
hur ni
vill ha det!*

Arbetsplatser	56 st
Mötesrum	7 st
Fokusrum	4 st
WC	5 st

Lokalritning, pl 5, 1 121 kvm

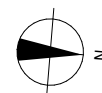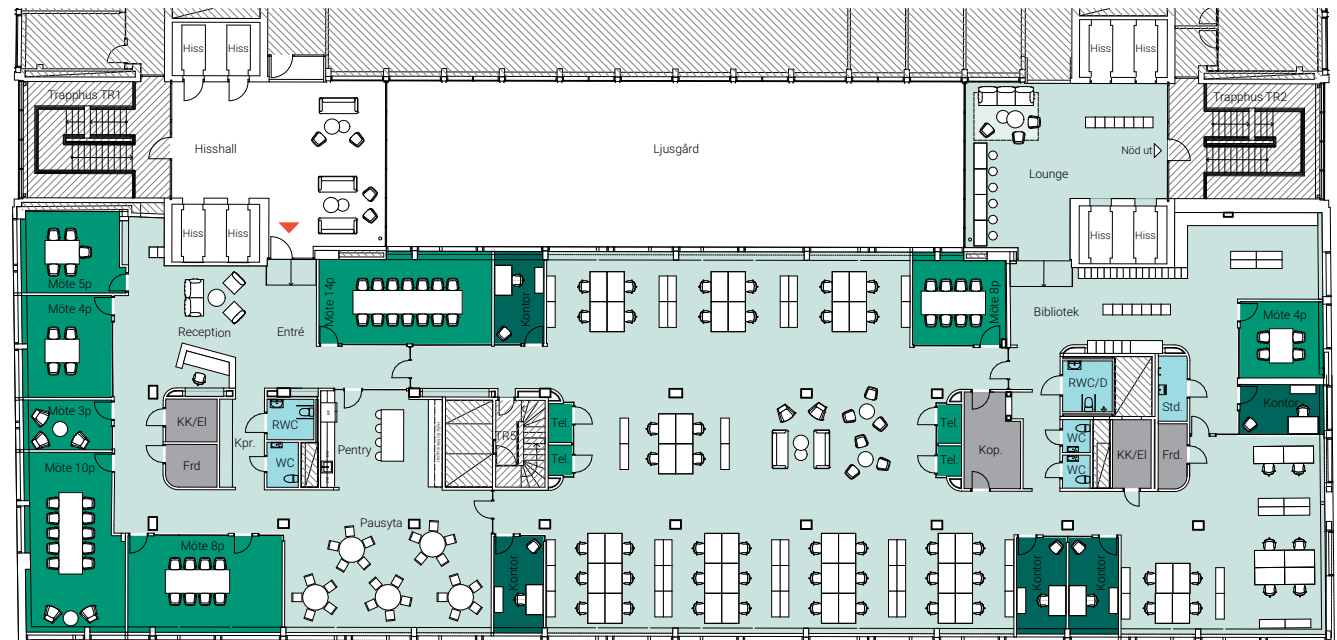

0 5 10 m

SKALA 1:250@A3



Vy mot Stureplan från Kungsgatan



Shoppa och luncha i MOOD-gallerian



NK ligger alldeles runt hörnan



Stureplan ligger bara ett stenkast bort



Vy mot Norrmalmstorg från Biblioteksgatan



Vy mot Hötorget från Jakobsbergsgatan



Innergård med cykelparkering



Jakobsbergsgatan



Närliggande Kungsträdgården är perfekt för lunchpromenader

**Vill du
veta
mer?**

Kontakta Karin!
08 - 573 657 11
karin@skandiafastigheter.se