


RITNING OCH MÅTT BASERAS PÅ ETT ORIGINAL. VISS AVVIKELSE KAN DÄRFÖR FÖREKOMMA.

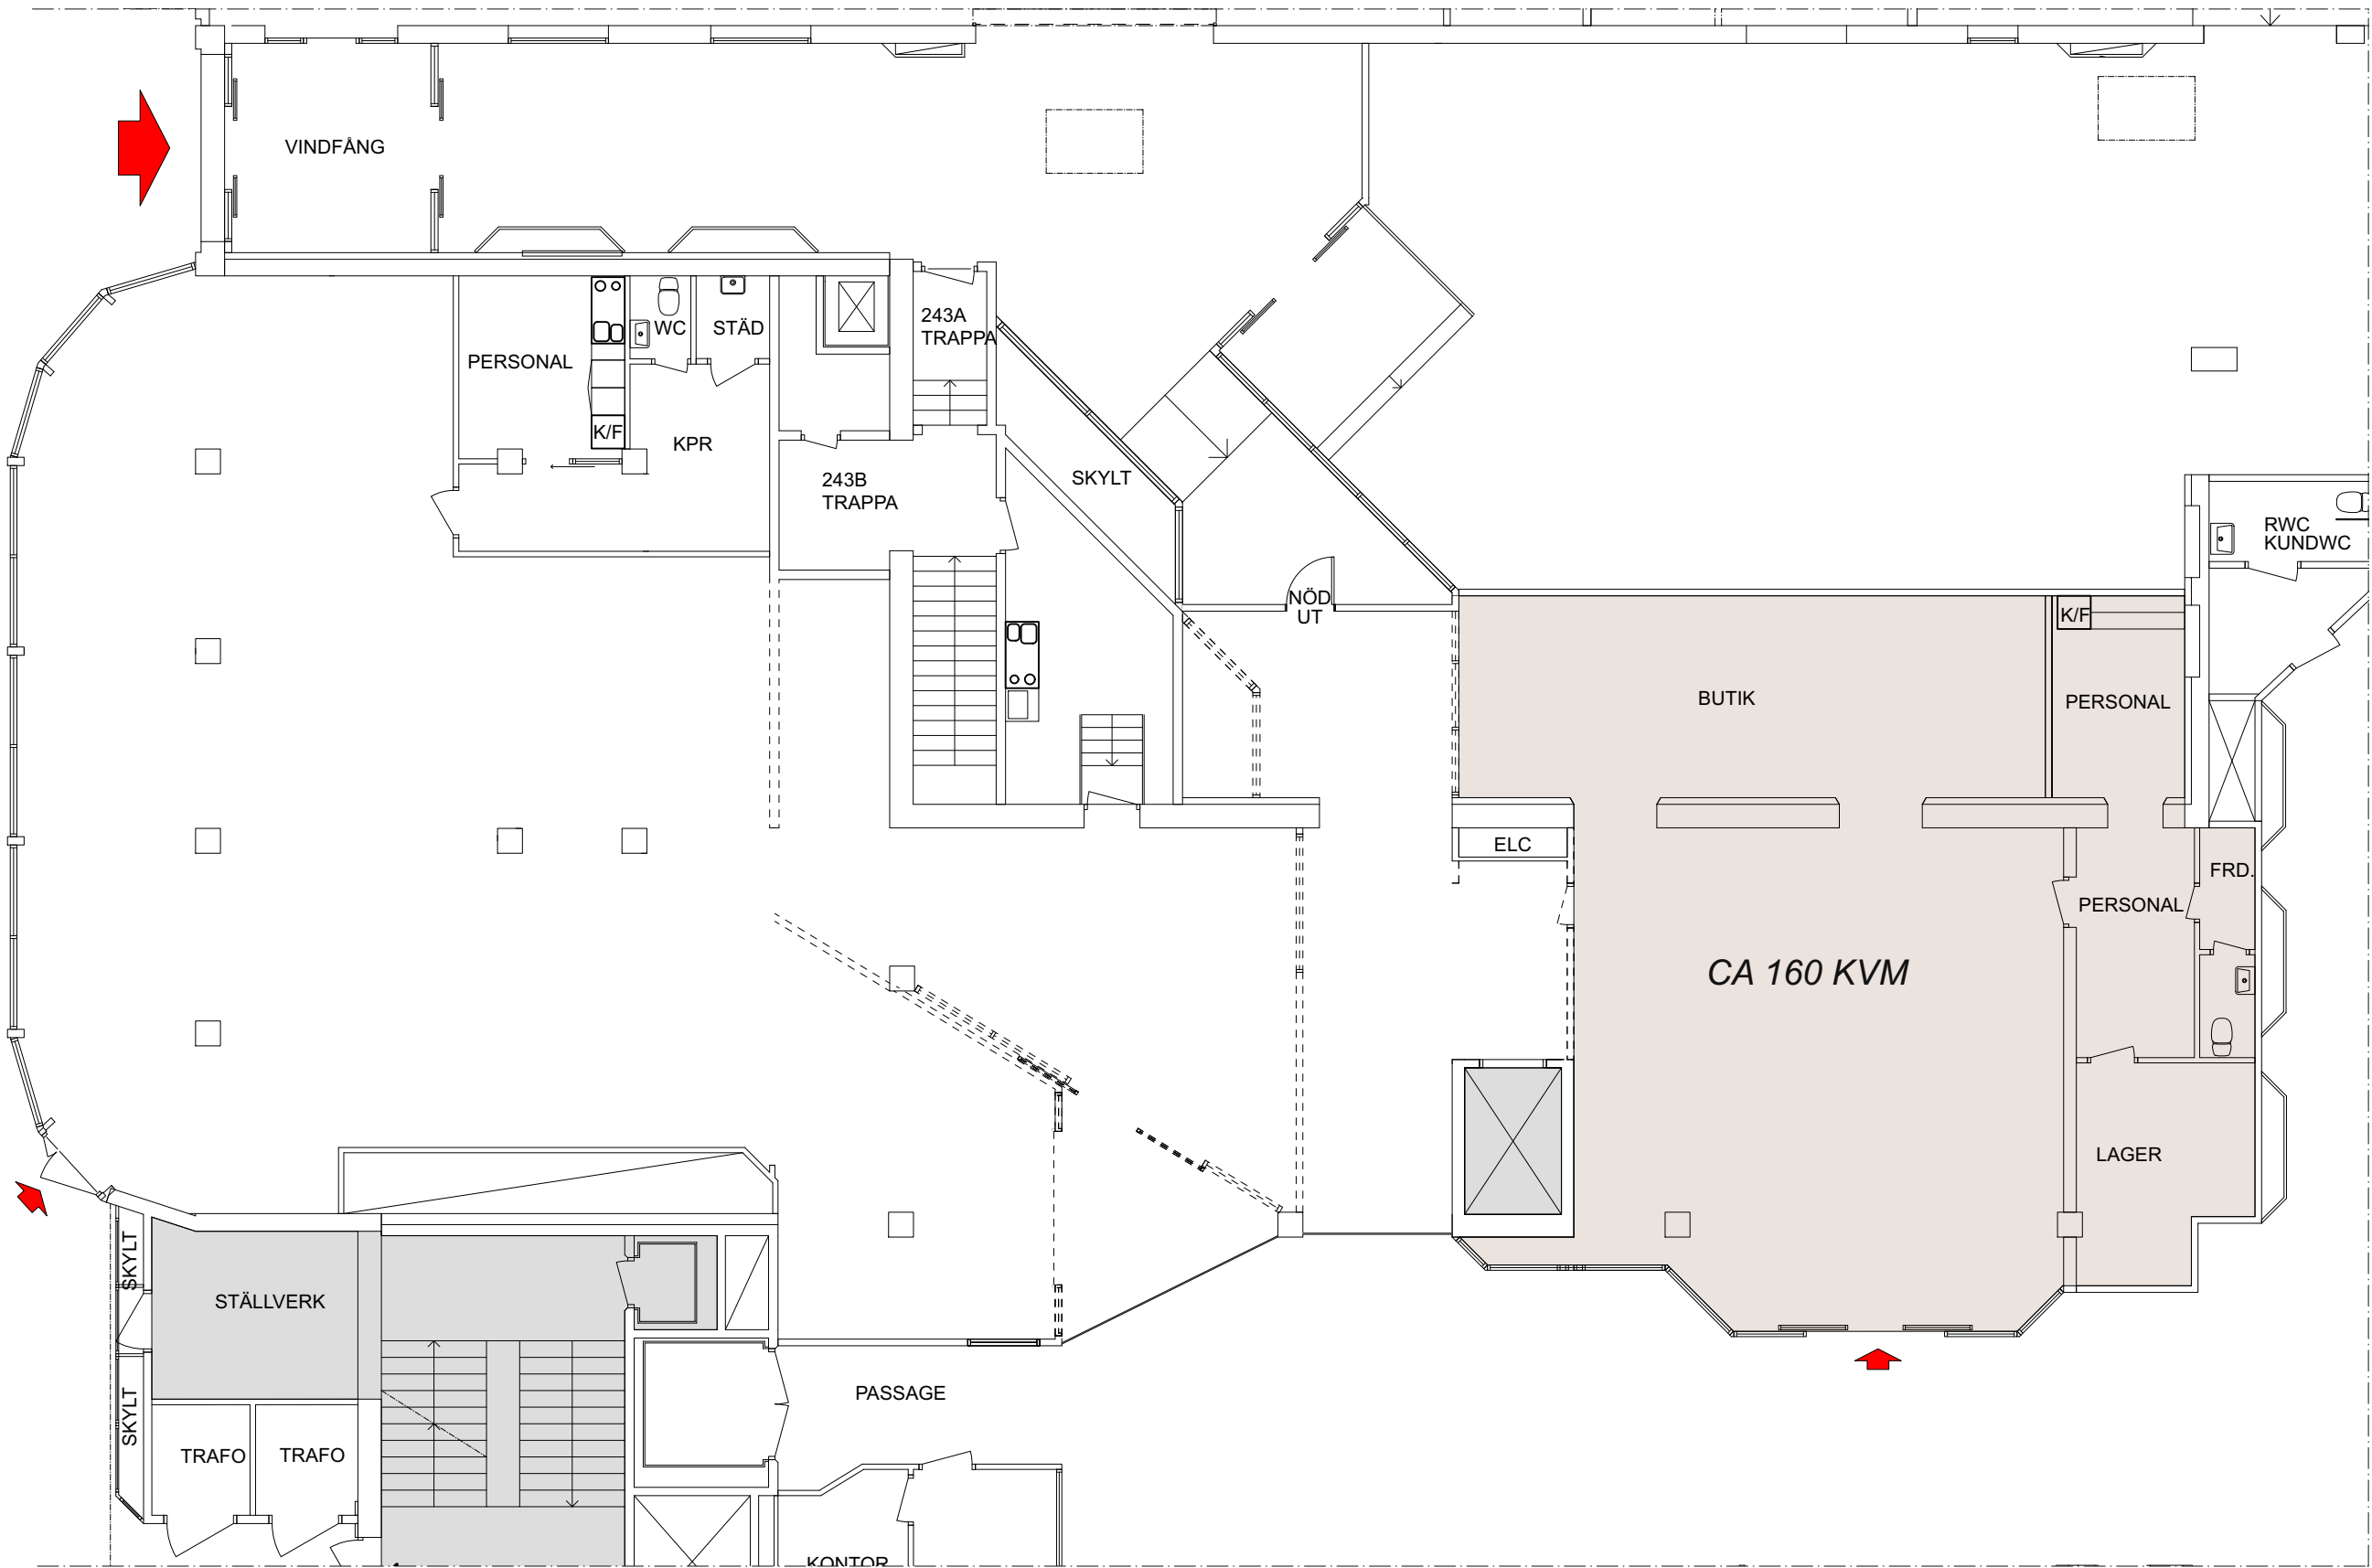

0 5 m

Skala 1:125 i A3 -Format

BUTIK, CA 160 KVM

Point

LUDVIKA,
HEIMDAL 9 OCH 10
STORGATAN 19
ENTREPLAN

nordic:pm