



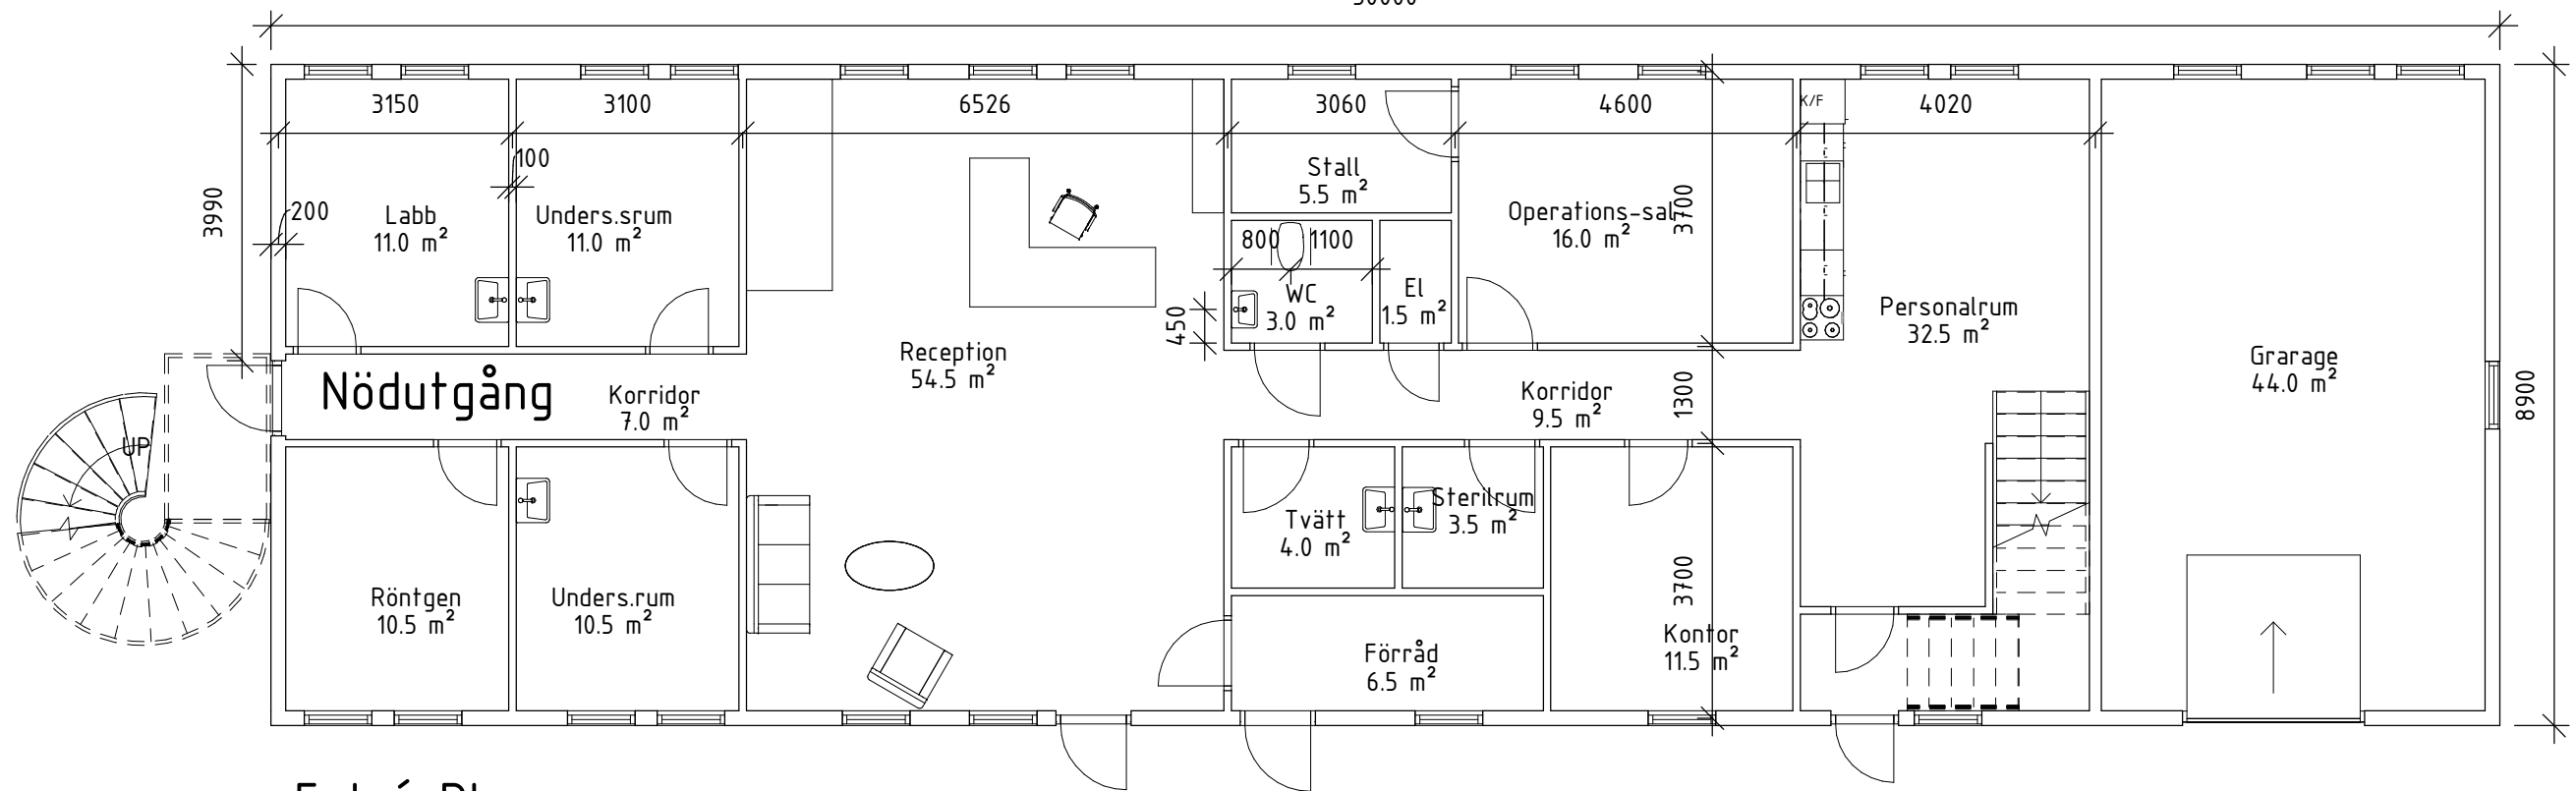







Entré Plan

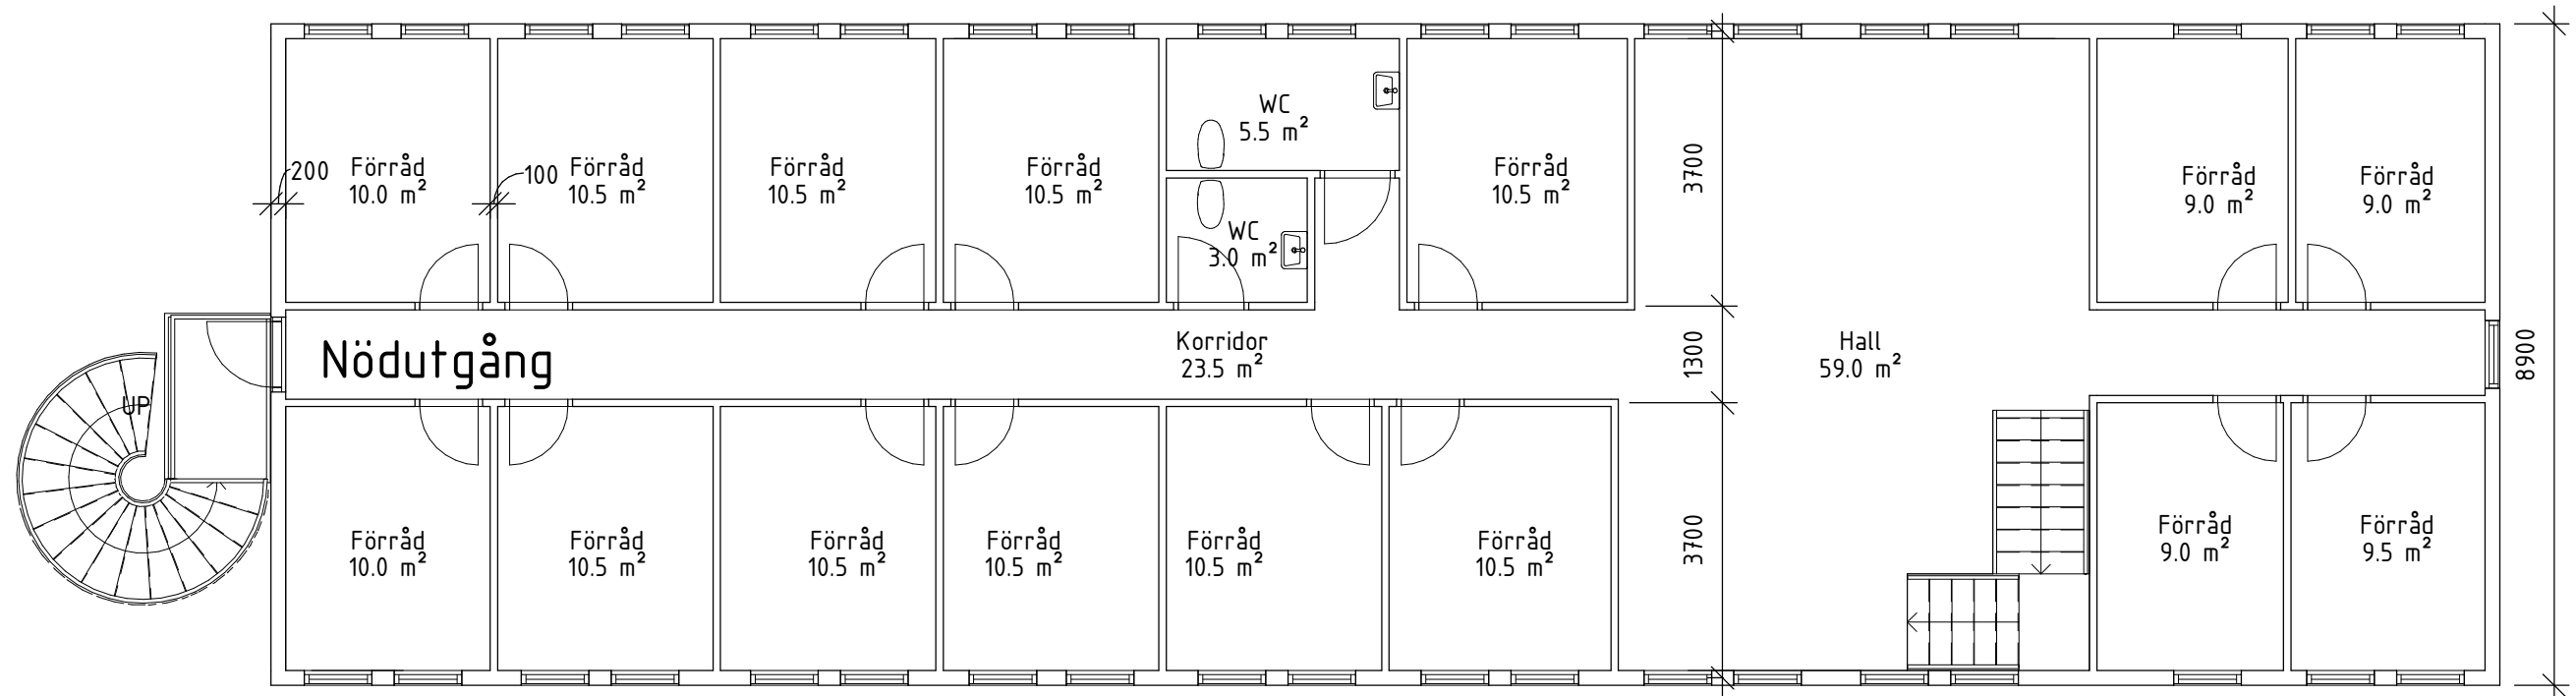

Övre våningen

Bygglovsritning

Bygglövsritning				BET	ANT	ÄNDRINGEN AVSER	DATUM	SIGN
				Projektnamn Karlavagnen 5 Etablering Byggnadsvolym PLANER SKALA 1:100				
RITAD/KONSTR AV		HANDLÄGGARE	UPPDRAGS.NR					
ORT/DATUM		ANSVARIG		KOD/TYP/POS		RITNINGSNUMMER		ÄNDR BET
02/29/16		Rade Brodic				A101		

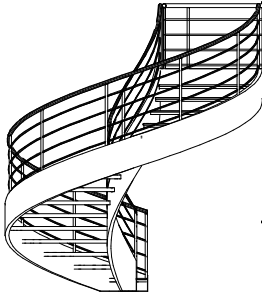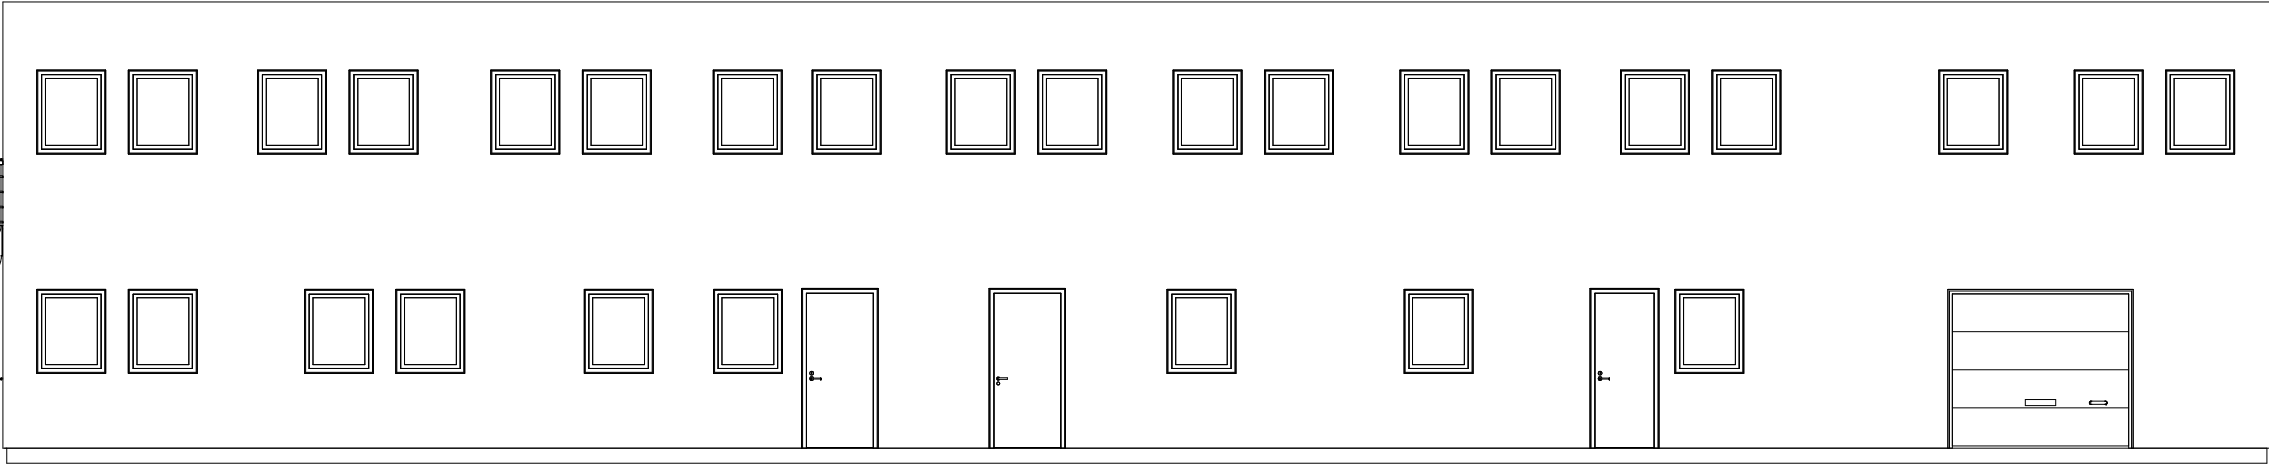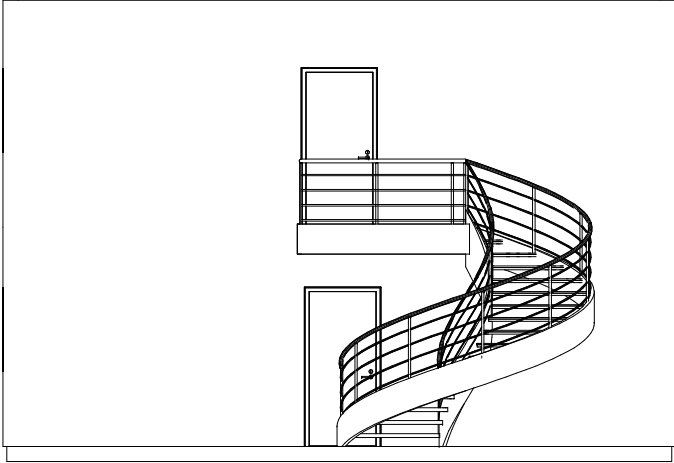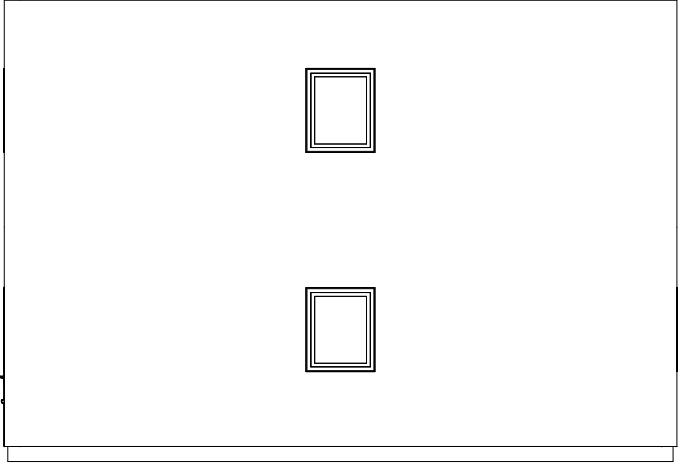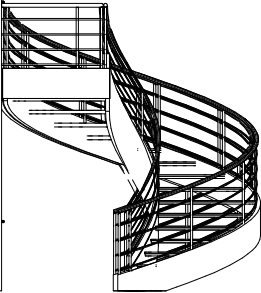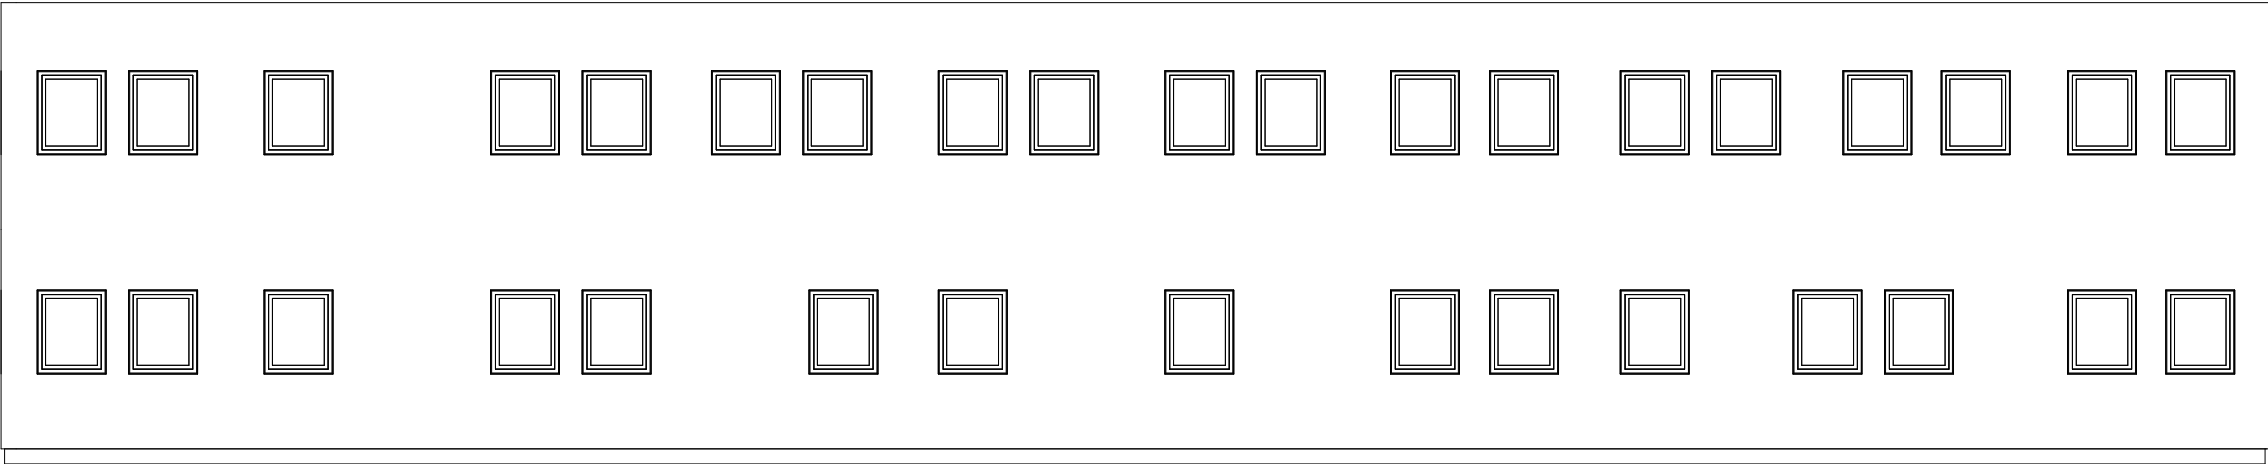

Fasad Norr


Fasad Öster

Fasad Väster

Fasad Söder

Bygglovsritning

BET			ANT		ÄNDRINGEN AVSER		DATUM	SIGN
					Projektnamn			
					Karlavagnen 5			
					Etablering Byggnadsvolym			
					Fasader		SKALA 1:100	
RITAD/KONSTR AV			HANDLÄGGARE		UPPDRAGS.NR		RITNINGSNUMMER	
02/29/16			Rade Brodic				A102	
ORT/DATUM			ANSVARIG		KOD/TYP/POS		ÄNDR BET	

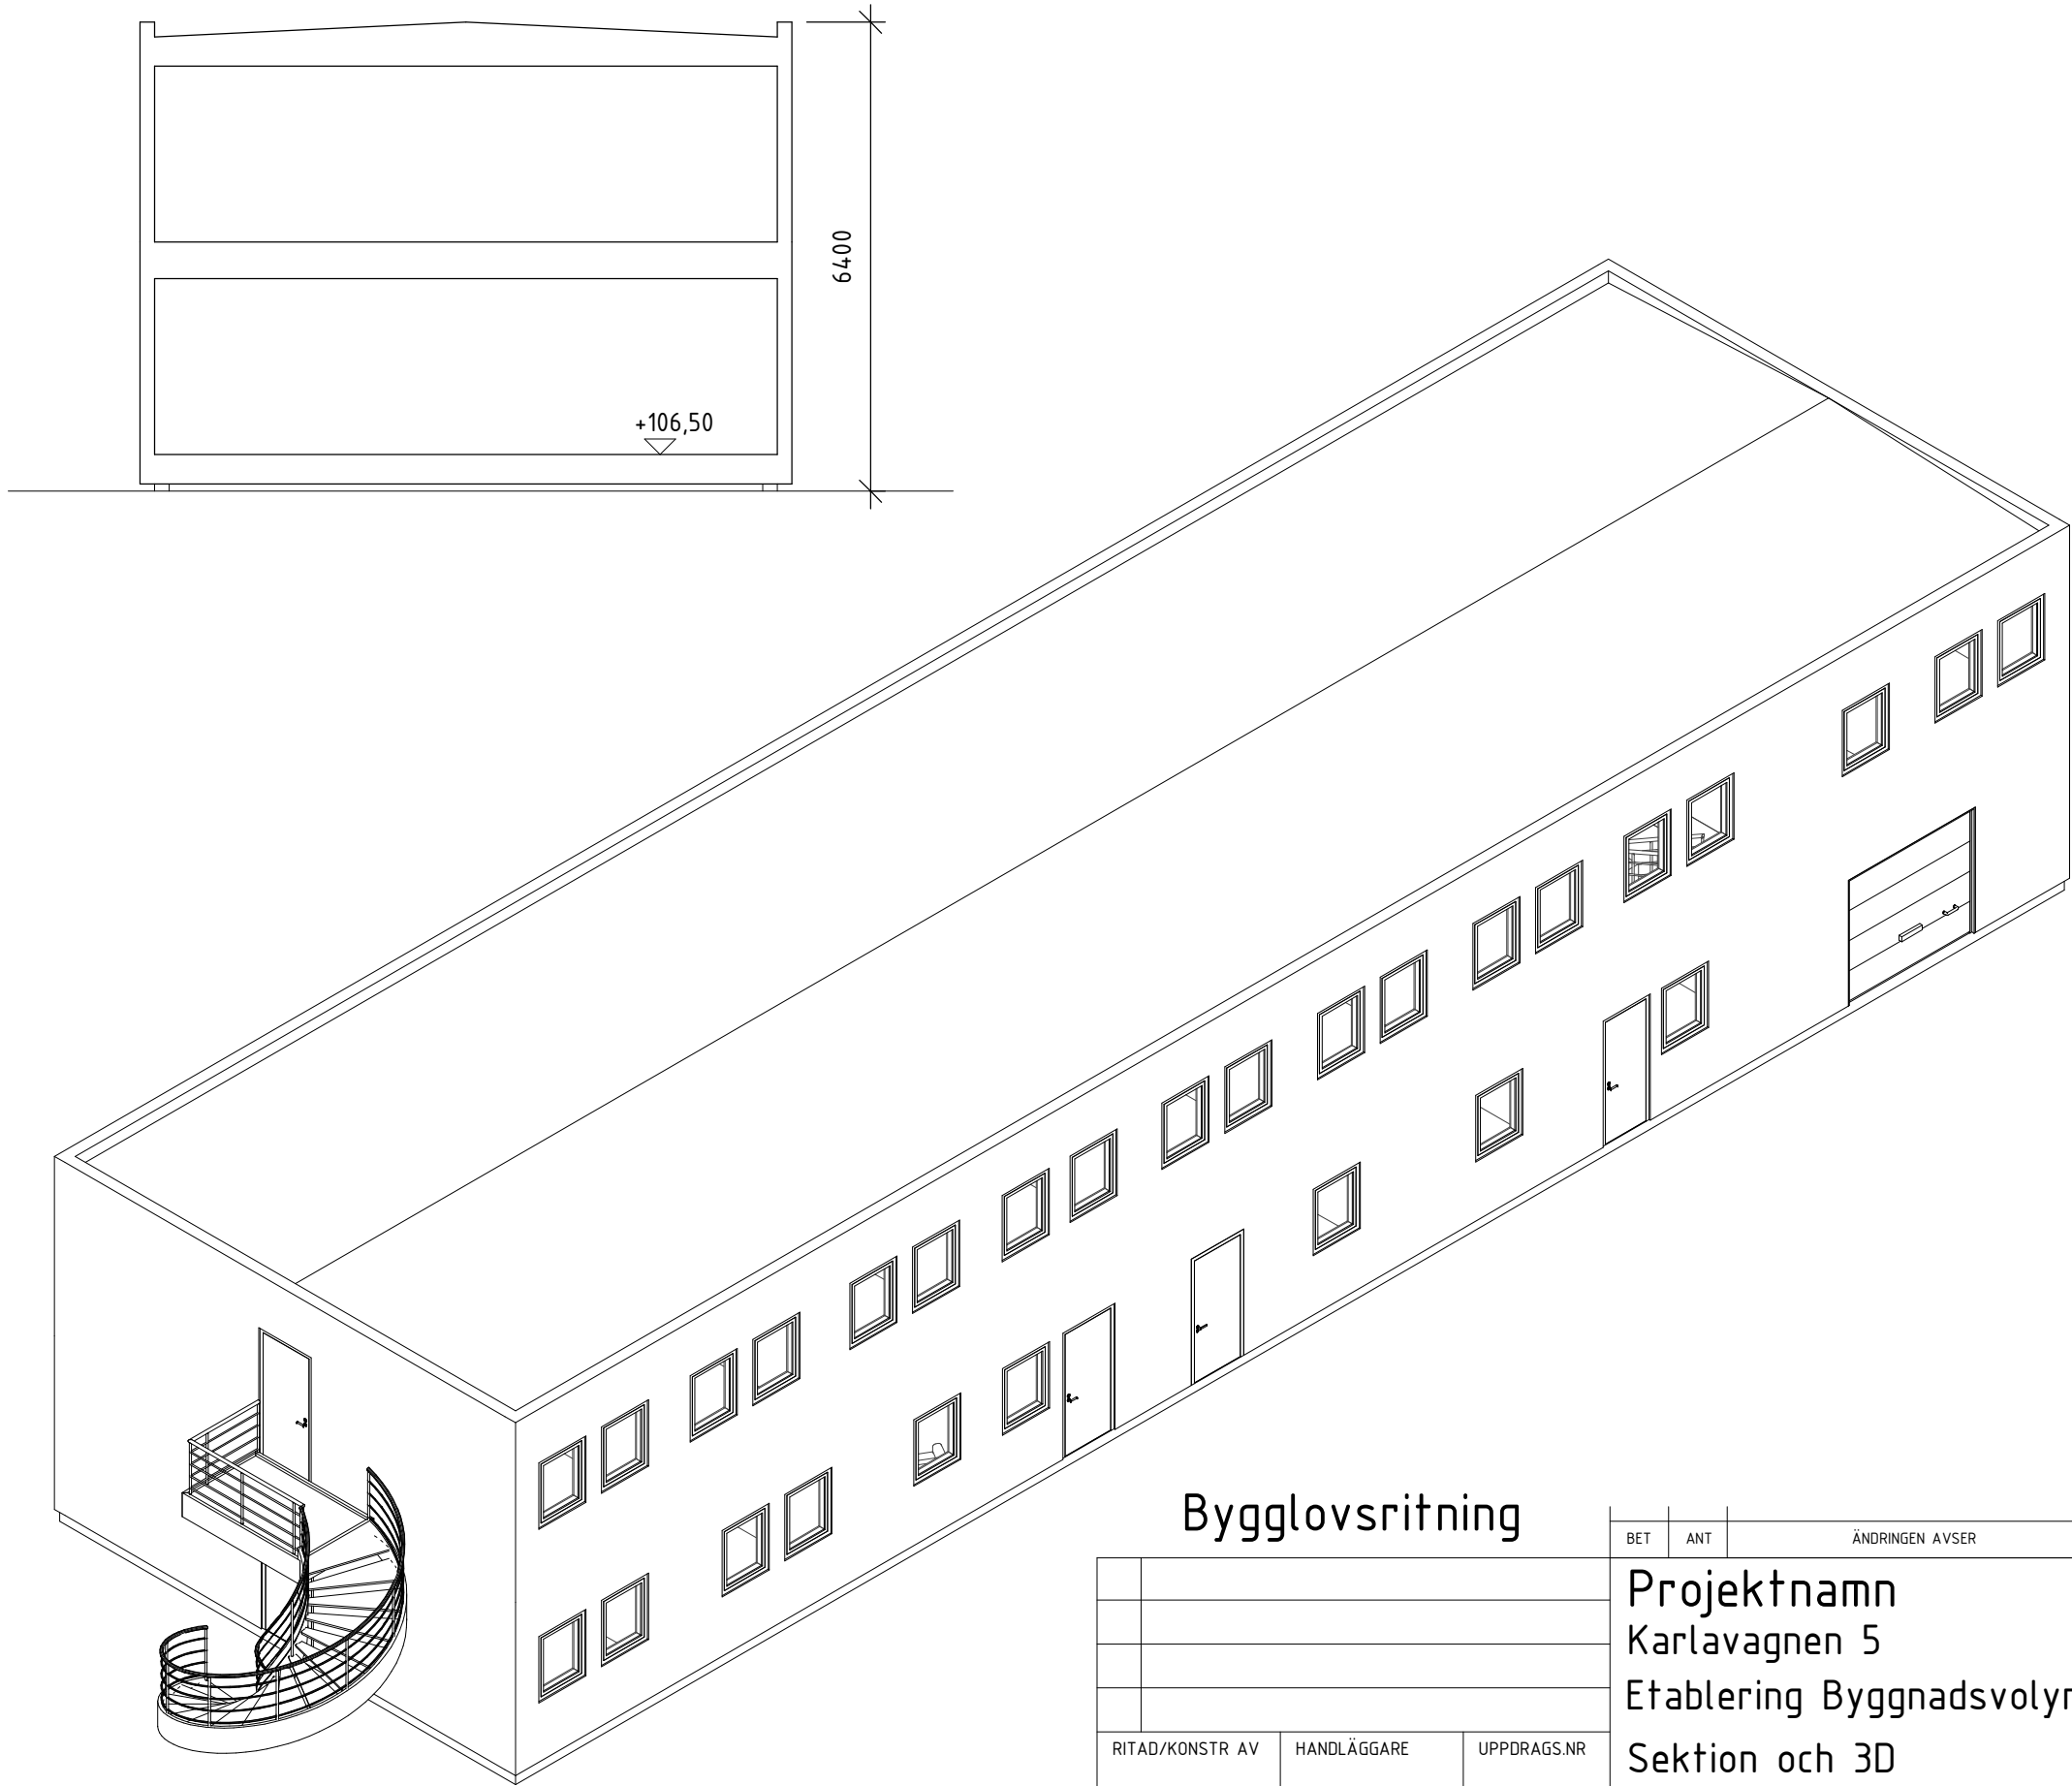

Bygglovsritning

RITAD/KONSTR AV	HANDLÄGGARE	UPPDRAGS.NR
ORT/DATUM	ANSVARIG	
02/29/16	Rade Brodic	

BET	ANT	ÄNDRINGEN AVSER	DATUM	SIGN
Projektnamn				
Karlavagnen 5				
Etablering Byggnadsvolym				
Sektion och 3D				SKALA 1:100
KOD/TYP/POS		RITNINGSNUMMER		ÄNDR BET
		A103		