




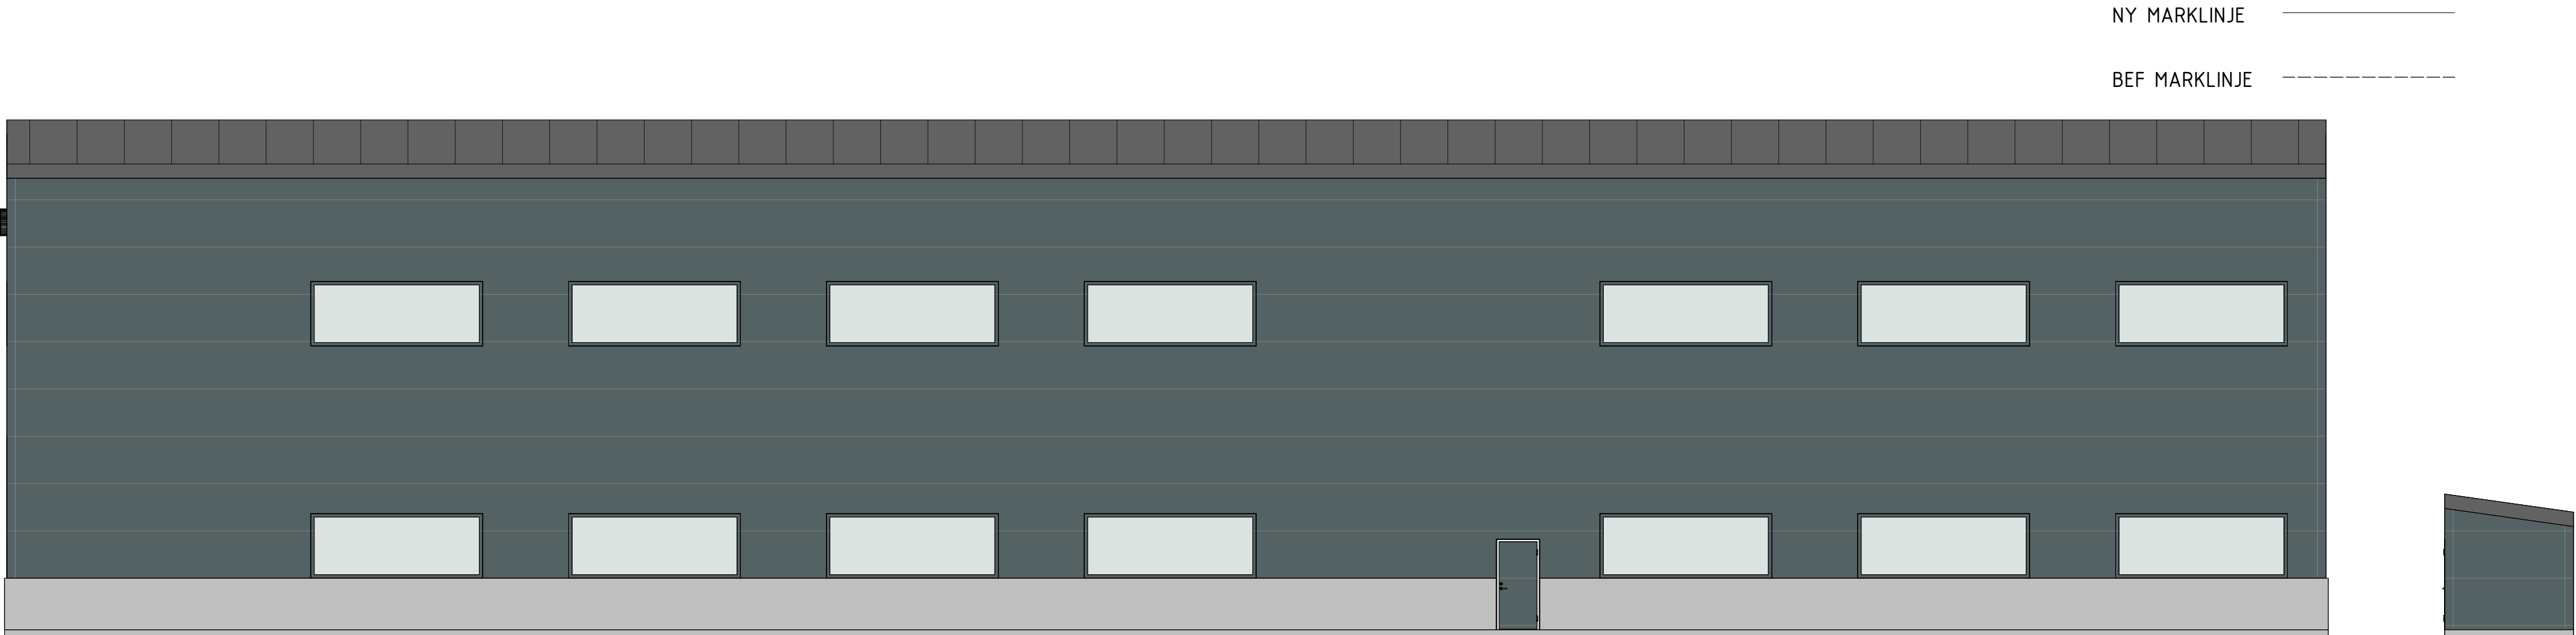

FASAD MOT NORR 1:100

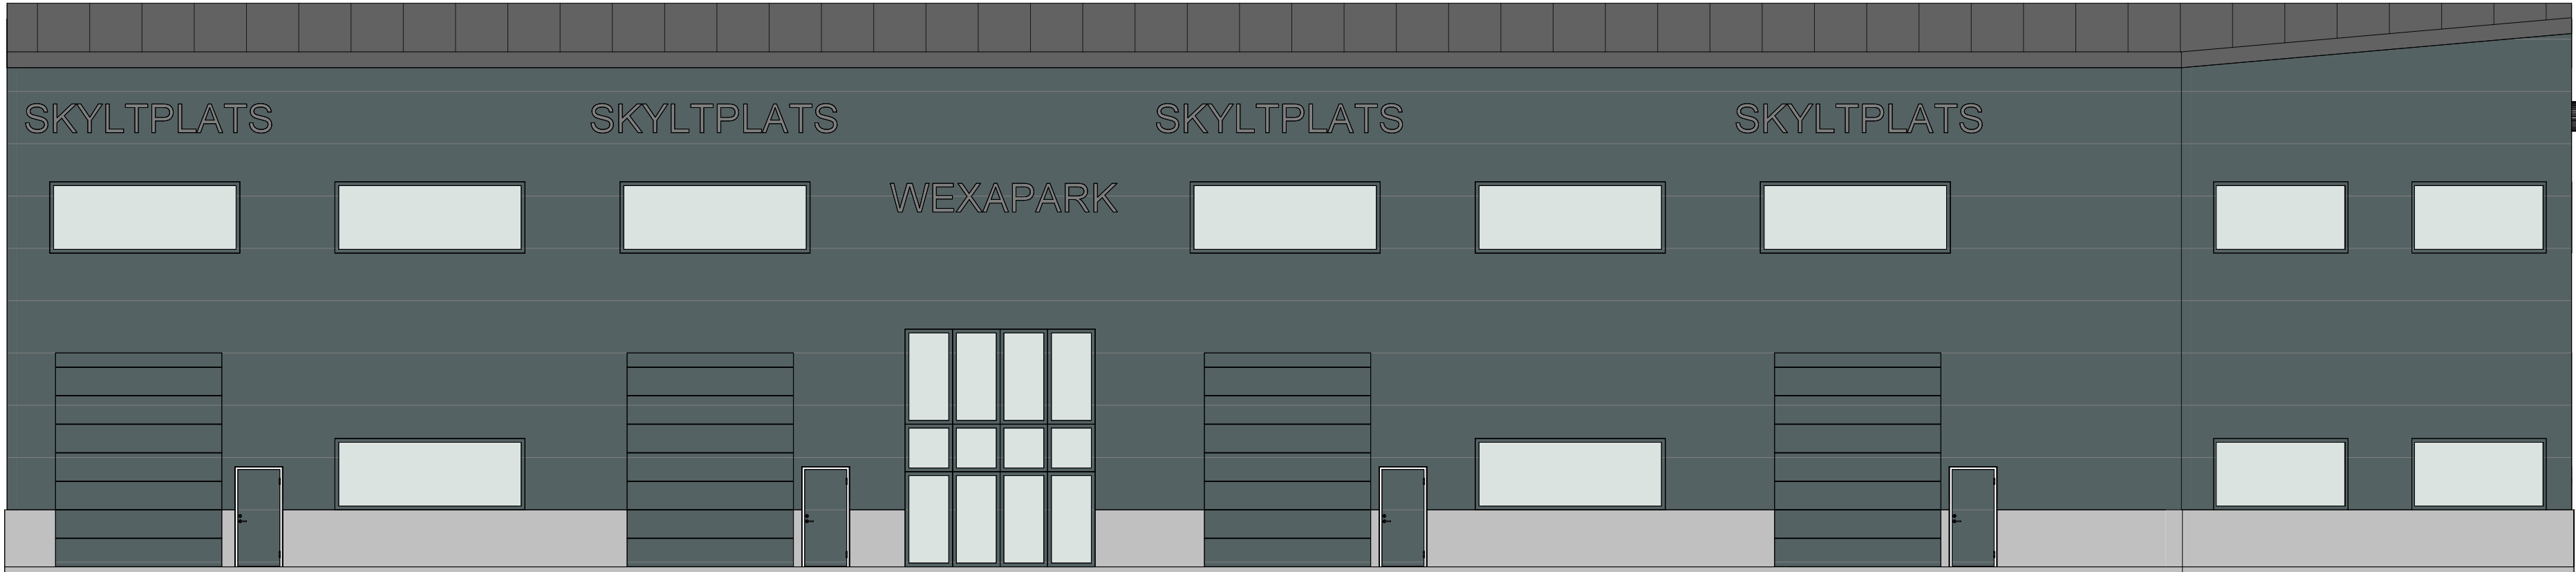

FASAD MOT SÖDER 1:100

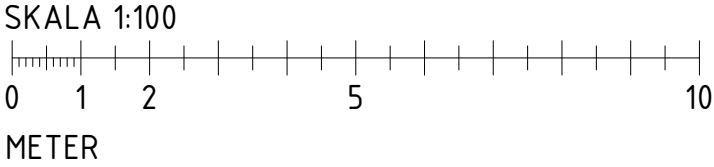

FÖRKLARINGAR

MÅTT ANGES I MILLIMETER.
PLUSHÖJDER ANGES I METER.

TAKISOLERING
PAPP
KULÖR: RAL9005

FASADER
ISOLERAD SANDWICHELEMENT
LIGGANDE. KULÖR: RAL7024

FÖNSTER / DÖRR / PORTAR
ALUMINIUMPARTIER PULVERLACK.
KULÖR: RAL7024

STUPRÖR & HÄNGRÄNNOR
KULÖR: RAL7024

BET	ART	ÄNDRINGEN AVSER	DATUM	SIGN
FÖRSLAGRITNING				
ROLLSBO AUTOLANE				
 A SVALINN COMPANY				
UPPDRAGS NR	XXXXX	RITAD/KONSTR. AV	EP	HANDLAGARE
DATUM	2025-03-11	ANSVARIG	EP	
ROLLSBO AUTOLANE NYBYGGNAD AV INDUSTRIHALL FASADER, NORR & SÖDER				
SKALA	1 : 100	NUMMER	FASAD 2	BET