


Lager utan
kontor
396kvm


1243086

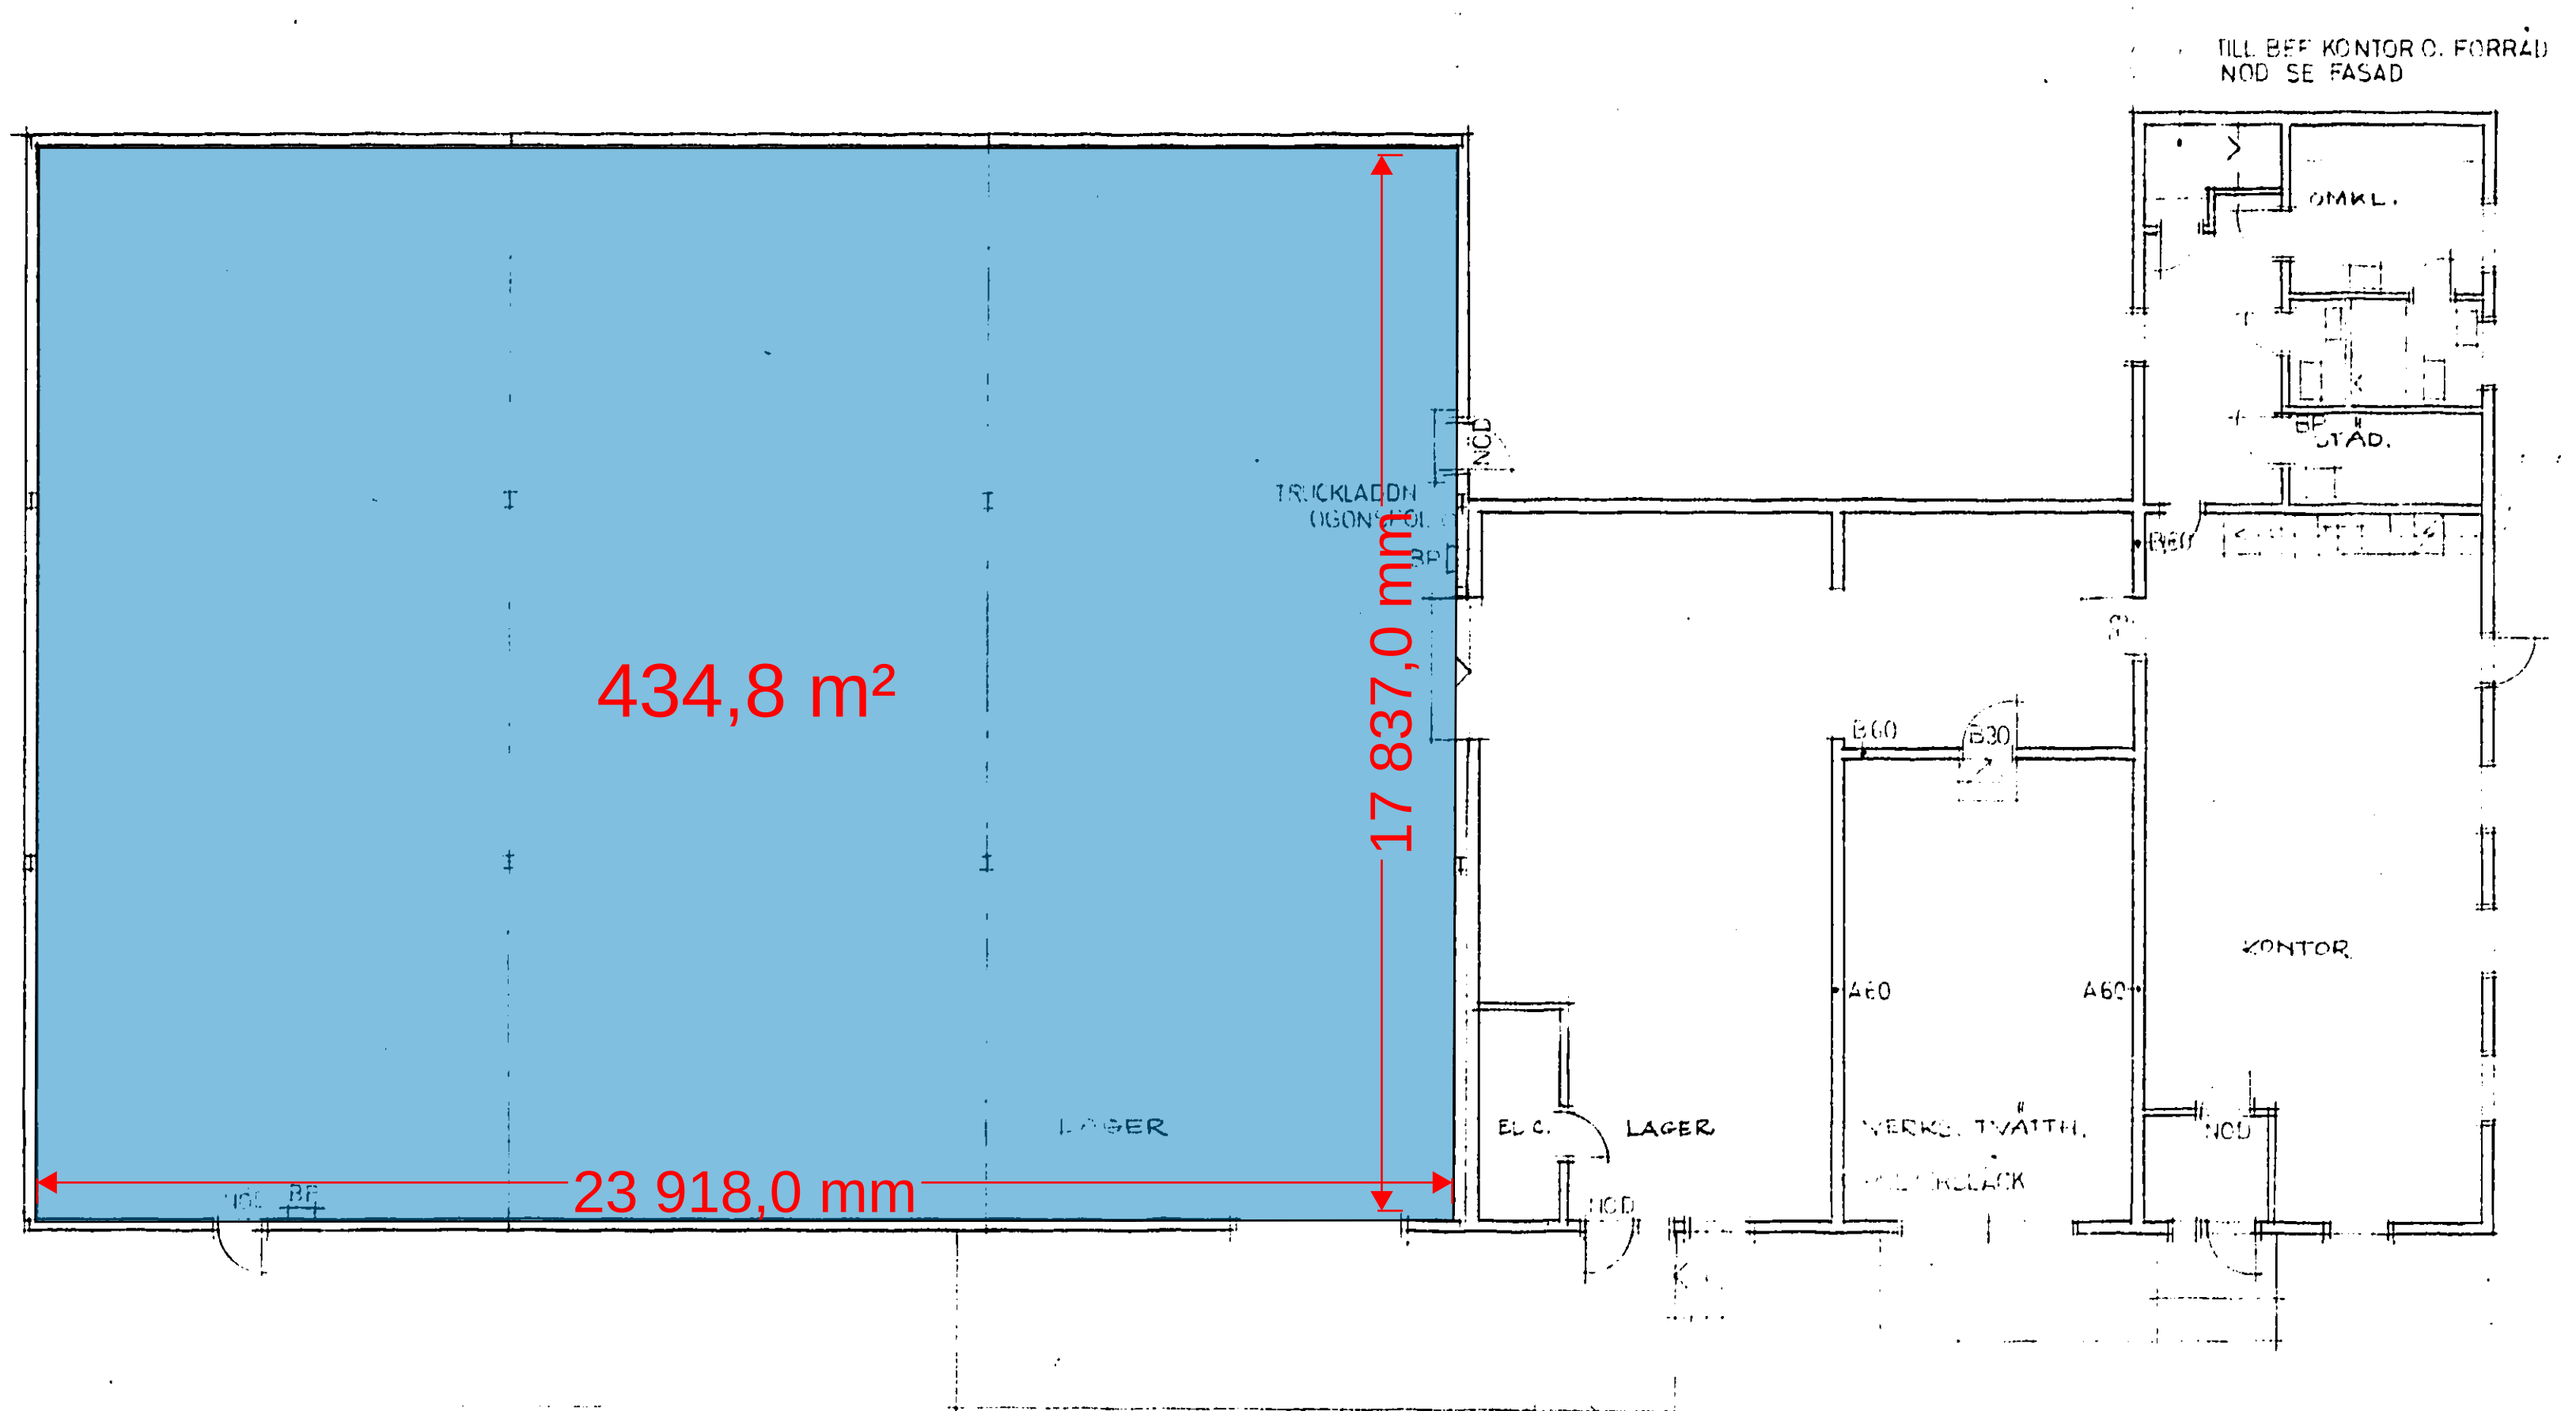

SITUATIONSPLAN SK. 1:1000

BYGGNADSNÄMNDEN I GÖTEBORG			
Denna handling tillhör beslut om lov			
1930-88		891219	
KREDSNUMMER FASTSTÄLLESEDATUM			
Festställda handlingar enligt bevis			
C	TÄLLNANT	2010.30	
FE	STÄLLNINGEN	2010.30	
FA	BRANDSVÄDD	KM	2010.30
REV	ART	REVISOR	DATA

ARKITEKT ARNE NYGÅRD AB	TILLBYGGNAD AV LAGER HELGERED 1 ¹⁰
VÄSTRA HAMNSTRÅT 24-26 411 17 GÖTEBORG TELEFON VÄRL 20171335 Medlem av Svenska Byggnadsarkitekter SBA	
REND 87	INVESTERINGS AV
GÖTEBORG DEN 2005.17	SKALA 1:100, 1:1000
ÄRREDSNAMNET	ÄRREDSNAMNET
2	REV

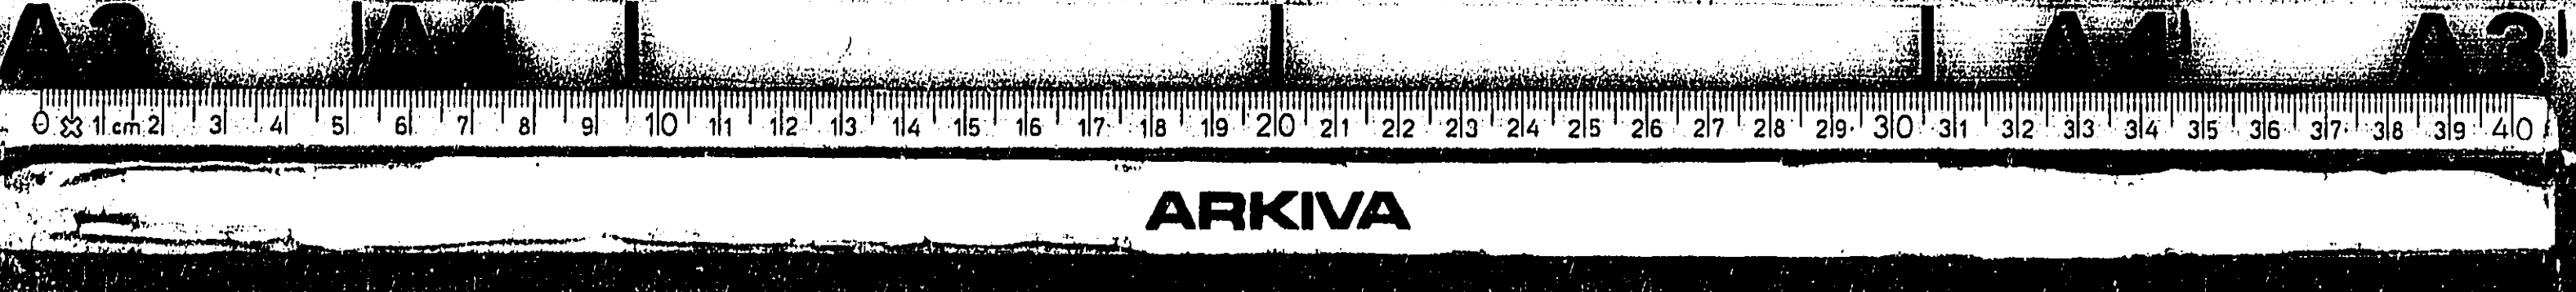

ARKIVA