


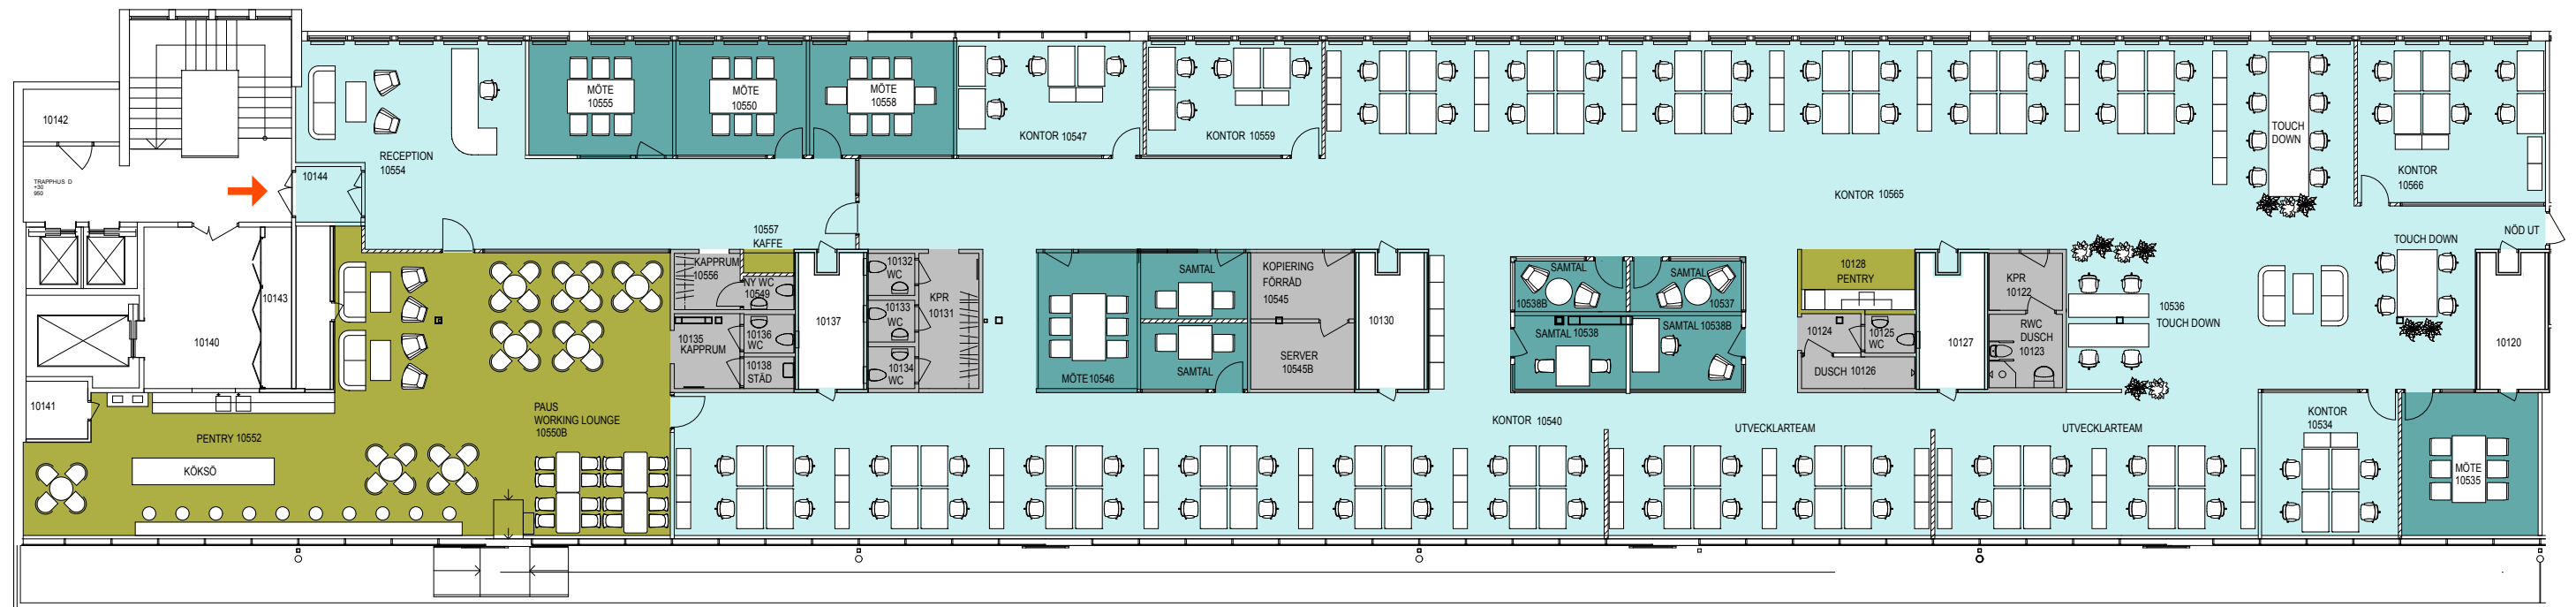

- Möte/ samtal
- Allmän yta/ arbetsplatser
- Paus/ pentry
- WC/ kapprum/ förråd/ kopiering

Antal kvm: 993 kvm

Antal arbetsplatser: 82 st- skrivbord 1200x800 mm
(plats i reception ej medräknad).

Antal touch down platser: 16 st

Antal kvm/person: 12 kvm

Antal mötesrum: 5 st

Antal samtalsrum: 6 st

Antal wc: 7 st