


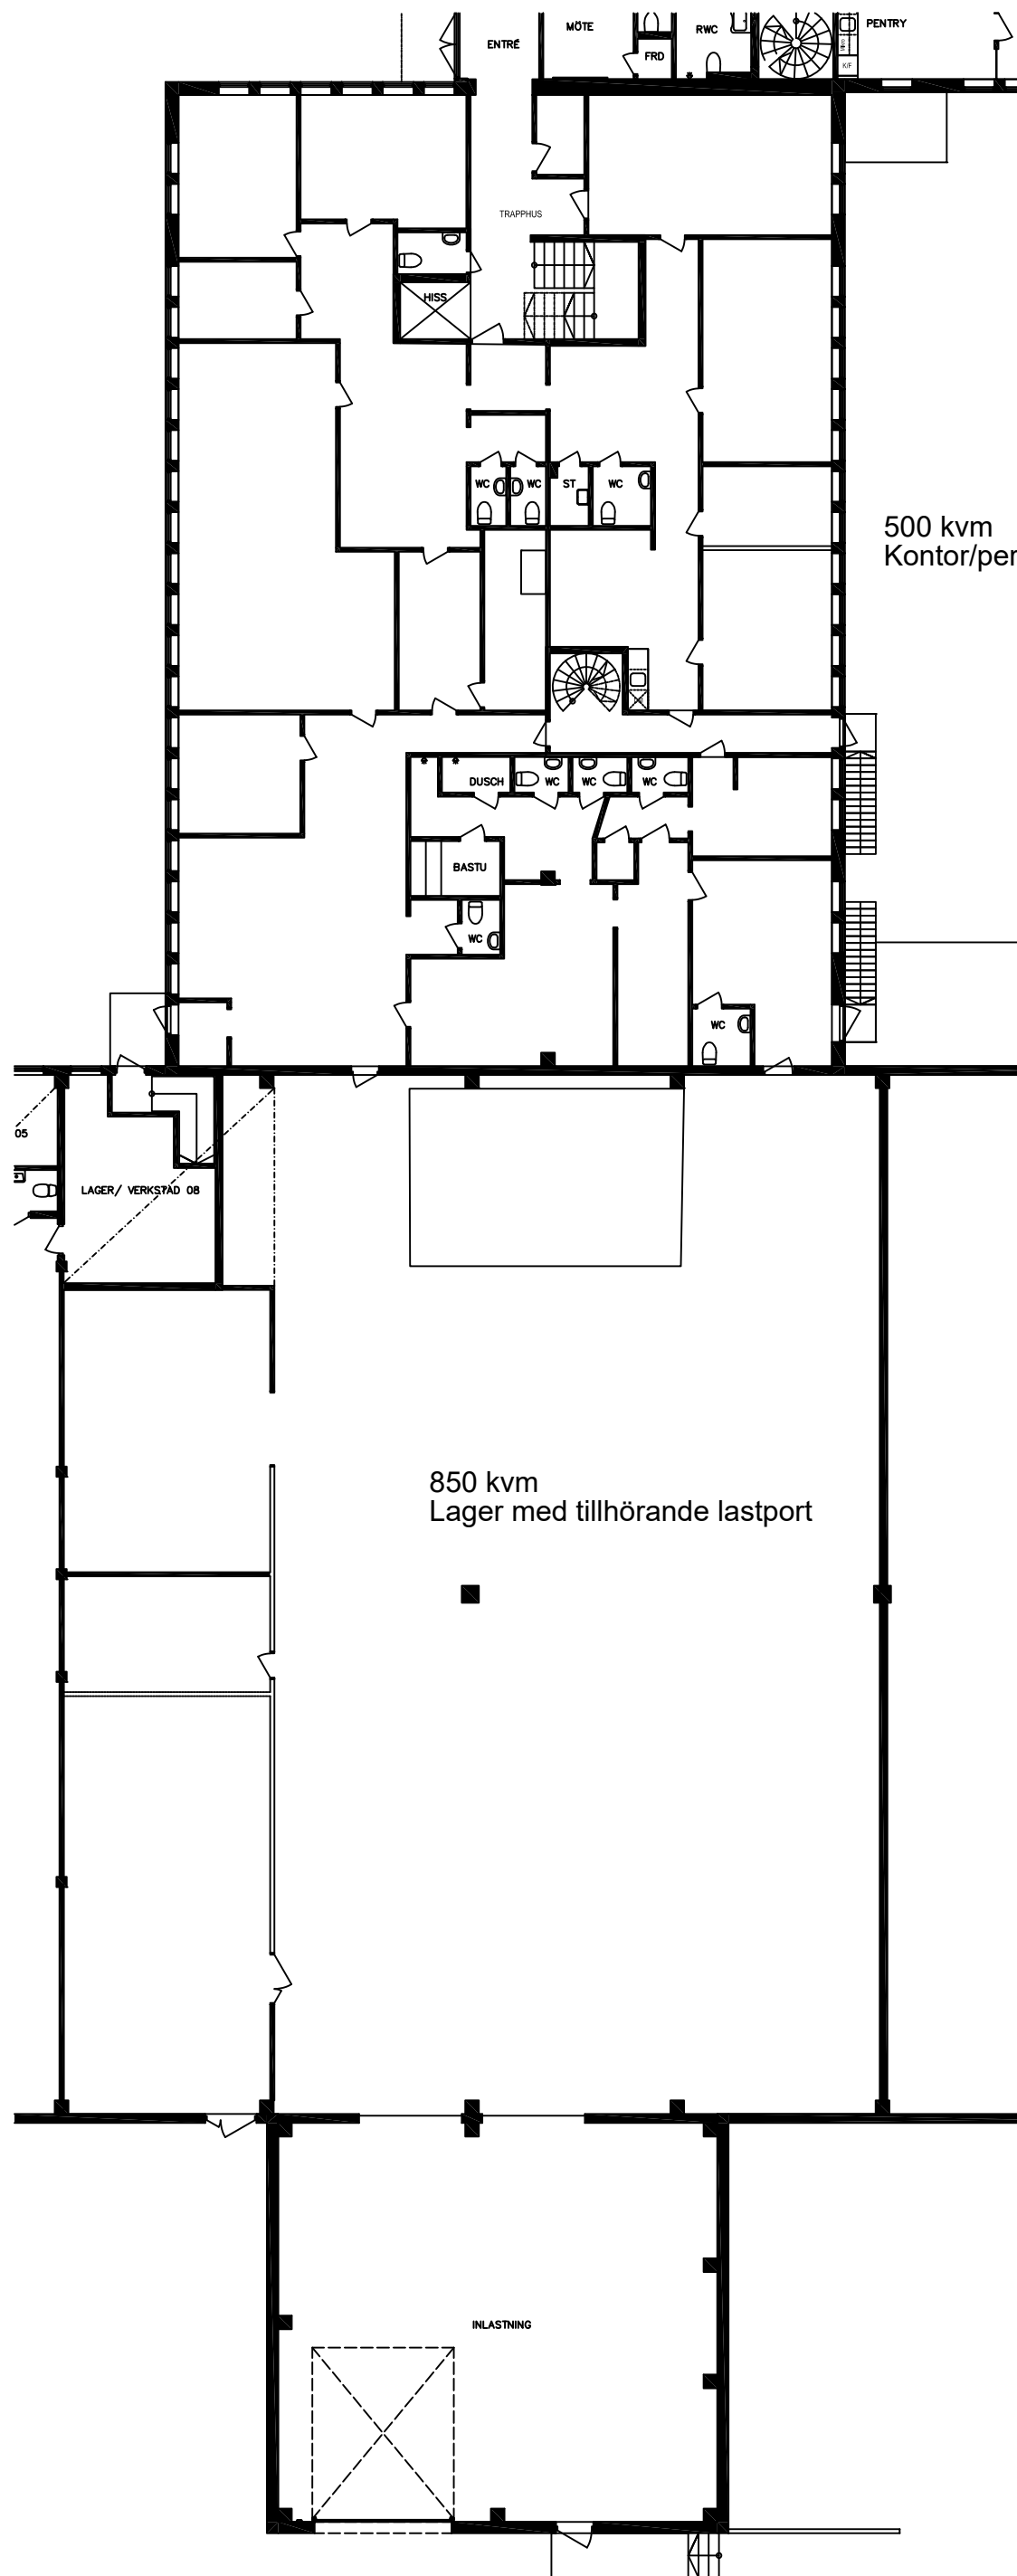

500 kvm
Kontor/personalutrymmen

850 kvm
Lager med tillhörande lastport

05

LAGER/ VERKSTAD 08

INLASTNING