


Fönster med bröstning ca 800

Fönster från golv till tak

Fönster med bröstning ca 800

Fönster från golv till tak

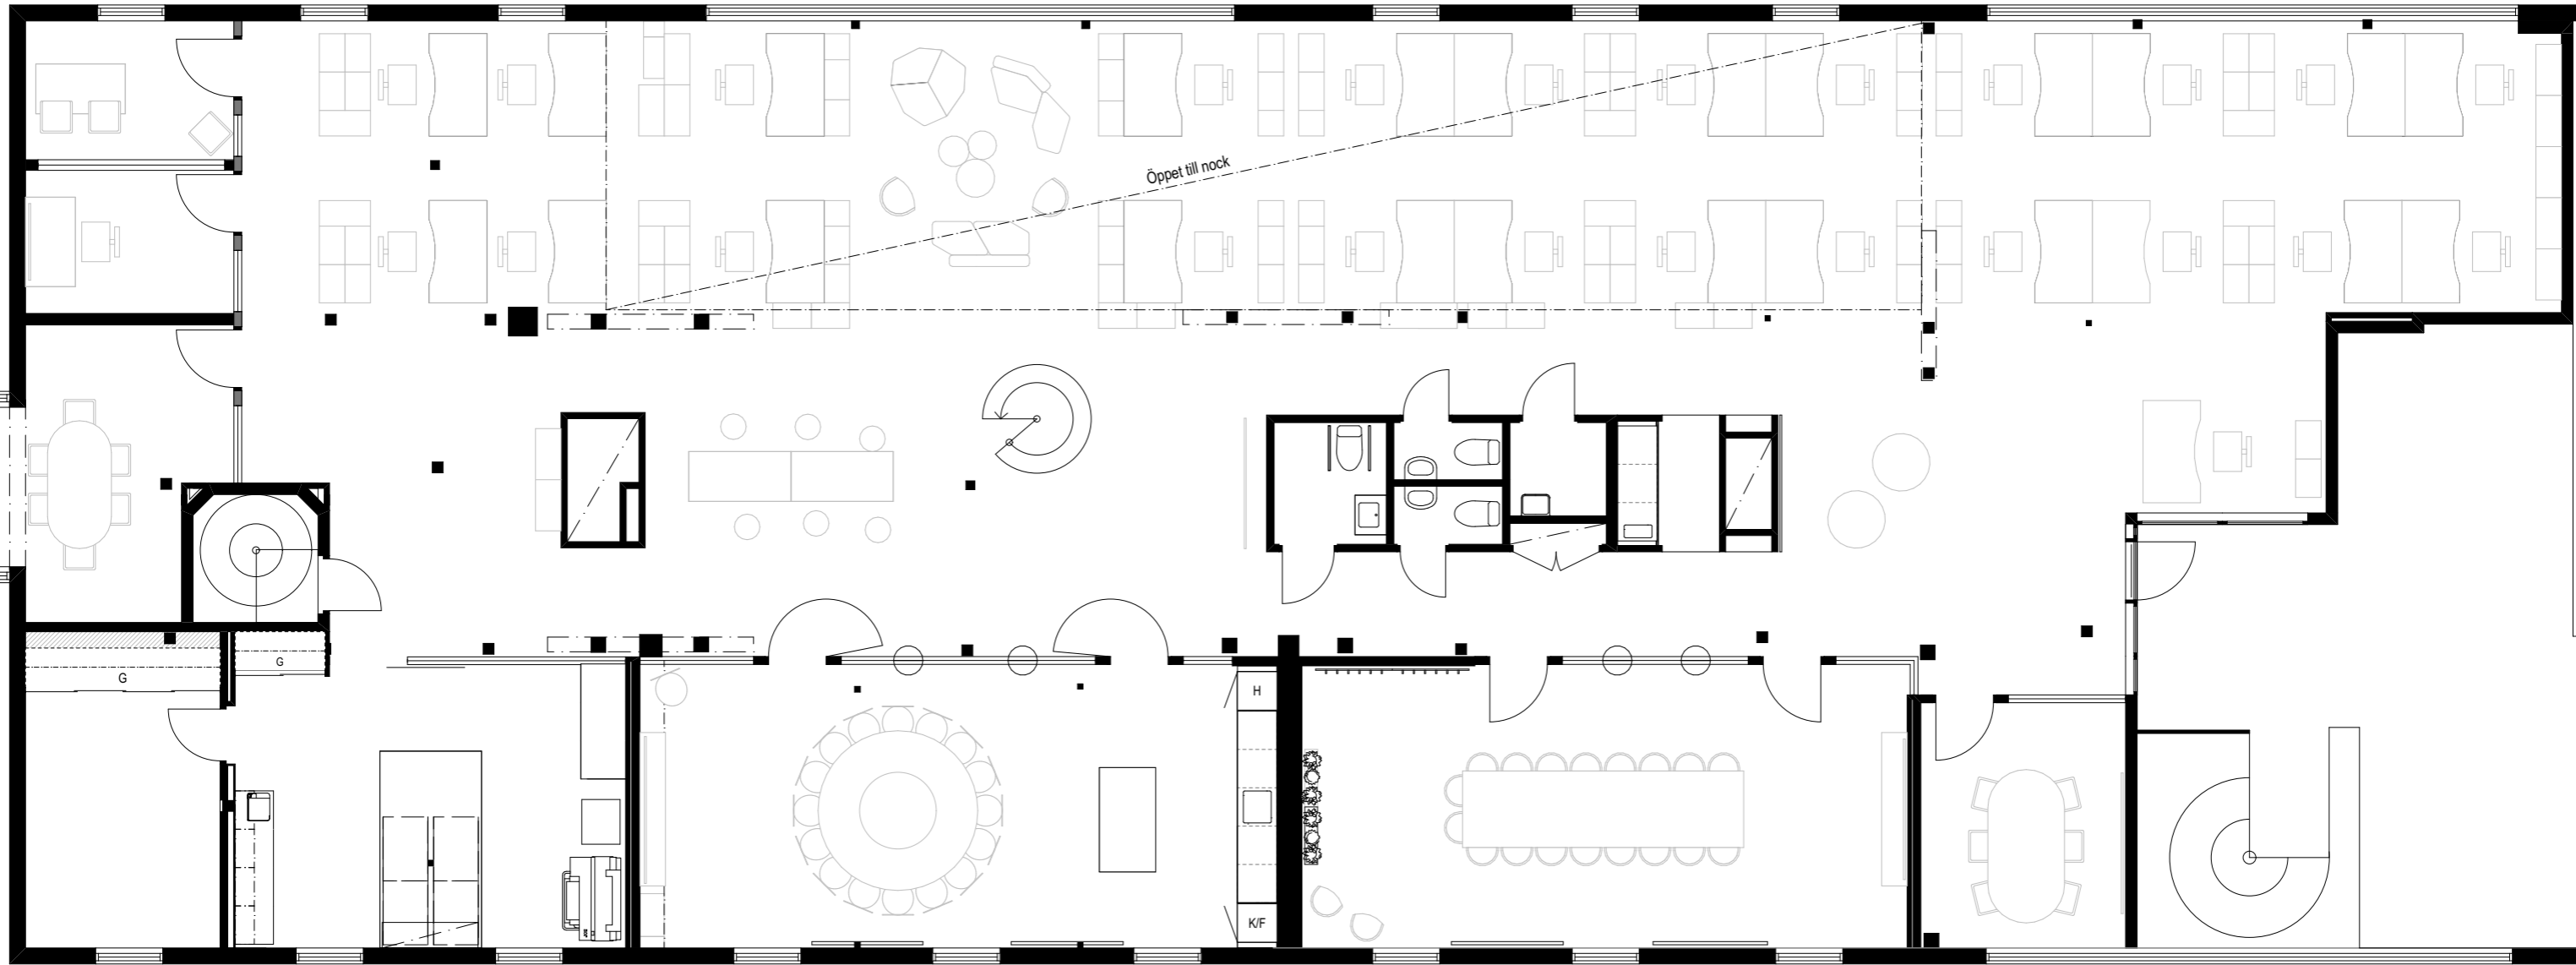

Öppet till nock

G

G

H

K/F

Fönster med bröstning ca 800

Fönster med bröstning ca 800

Fönster med bröstning ca 800

Fönster från golv till tak

BEFINTLIGT KONTOR

