

TEKNISK BESKRIVNING

Byggnadens art: <u>Bostadsbyggnad</u>	Byggnadsplats
Sökande: <u>Alexius Abrahamson</u>	Län: <u>Västerbotten</u>
Adress: <u>Box 100/ teg</u>	Kommun: <u>Umeå lands</u>
Tel: _____	Kvarter: <u>Västerhioke</u> tomt nr. <u>1</u>
	Stadsägo-nr (el. annan gällande fastighetsbeteckning) _____

GRUND

Markförhållanden	Jordlagrens beskaff. (ungef. djup)	Tjänsteanf.
	<u>Lera</u>	
Grundläggningssätt	Betongpel. el. murar till berg, utbredda plattor, betongpål. etc.	
	<u>Grundplattor av betong.</u>	
Yttre grundmurar	Betong: dimens., cementhalt. Betonghållsten: dimens.	
	<u>Betonghållsten 20 cm.</u>	
	<u>5 cm träullsplatta.</u>	
	<u>Värmekuf.</u>	
	<u>Asfaltisolering.</u>	
	<u>Vattenisol.</u>	
	<u>Under markyta cementputs, över markyta</u>	
	<u>Sockel: material, yttrehandl.</u>	
	<u>Vattnet socklarna. 4" dräneringsrör</u>	
	<u>Dränering: material, dimens. och placering</u>	
Inre grundmurar	Betong: dimens., cementhalt. Betonghållsten: dimens.	
	<u>Betonghållsten 20 cm.</u>	

VÄGGAR

Ytterväggar	Material, delarnas dimens. och placering utifrån räknat	
<u>I allmänhet</u>	<u>1" spåntade bräder och ribb, 5 cm Kram-</u>	
	<u>foraplatte 2" plank och " träfiberplatte.</u>	
	<u>och 1 lag papp.</u>	
<u>under fönster</u>	<u>Lika som ovan.</u>	
Innerväggar	Material, delarnas dimens. och placering	
<u>bärande</u>	<u>2 lag 3/4" bräder samt regelverk, bärande</u>	
	<u>2" plank, och 1 lag 3/4" bräder samt fyll-</u>	
	<u>ning av malen katteropän.</u>	
<u>lägenhetsskiljande</u>	<u>Utföres av mager betong.</u>	
<u>mot ouppvärm</u>	<u>likhet med yttervägar.</u>	
<u>utrymme</u>		
<u>trappomslutande</u>	<u>Vägar utföres av mager betong samt 1"</u>	
	<u>plank.</u>	
<u>övriga</u>	<u>1 1/2" plank och träfiberplattor.</u>	
Brandmurar	Material, dimens.	

TEKNISK BESKRIVNING

Byggnadens art: Bostadsbyggnad	Byggnadsplats
Sökande: Alexius Abrahamsson	Län: Västerbotten
Adress: Box 1007 teg	Kommun: Umeå lands
Tel.	Kvarter: Västerhiske tomt nr. 1
	Stadsögo-nr (el. annan gällande fastighetsbeteckning)

GRUND

Markförhållanden	Jordlagrens beskaff. (ungef. djup) Lera	Tjänsteant.
Grundläggningssätt	Betongpel. el. murar till berg, vibrerade plattor, betongpål. etc. Grundplattor av betong.	
Yttre grundmurar	Betong: dimens., cementhalt. Betonghållsten: dimens. Betonghållsten 20 cm. 5 cm träullsplatta. Värmeisol. Asfaltisolering. Vattenisol. Under markyta cementputs, över markyta Sockel: material, fyllning. Vattnets socklarna. 4" dräneringsrör Dränering: material, dimens. och placering	
Inre grundmurar	Betong: dimens., cementhalt. Betonghållsten: dimens. Betonghållsten 20 cm.	

VÄGGAR

Ytterväggar i allmänhet	Material, delarnas dimens. och placering utifrån räknet 1" spåntade bräder och ribb, 5 cm Fram- forsplatta 2" plank och 1/2" träfiberplatta. och 2 lag papp.	
under fönster	Lika som ovan.	
Innerväggar bärande	Material, delarnas dimens. och placering 2 lag 3/4" bräder samt regelverk, bärande 2" plank och 1 lag 3/4" bräder samt fyll- ning av malen kutterepån.	
lägenhetsskiljande	Utföres av mager betong.	
mot ouppvärmt utrymme	I likhet med ytterväggar.	
trappomslutande	Väggar utföres av mager betong samt 1 1/2" plank.	
övriga	1 1/2" plank och träfiberplattor.	
Brandmurar	Material, dimens.	

BJÄLKLAG

Källarbjälklag	Konstr.-öfvt, värmeisol., takbehandl. Valv av betong	
Mellanbjälklag	Konstr.-öfvt, ljudisol. 3 x 9" bjälkar samt fyllning av kutter-spån, HSB BOROS isolerande bjälklag	
Vindsbjälklag	Konstr.-öfvt, värmeisol. 3 x 8" bjälkar samt fyllning av mellan kutterspån, samt golv av 1" bräder.	
Bjälklag under badrum	Konstr.-öfvt, ljud- och vattenisol. 3 x 9" bjälkar 1" spåntade bräder jut-asfalt samt plattor	
Altanbjälklag	Konstr.-öfvt, värme- och vattenisol.	
Balkonger	Konstr.-öfvt, vattenisol. U balkar samt rücken enl ritning golv av trä.	
Trappor	Konstr.-öfvt Utföras av trä, ingångsplan av plattor	

TAK

Yttertak i allmänhet	Konstruktionslöst, (dimens., delning), takpanel, belägg.	
	2 x 6" plank 1" spåntade bräder papp och taktegel.	
Över inredd vindsvåning	Material, delarnas dimens. och placering utifrån räknet.	

DIVERSE

Ventilation och uppvärmning	Ventilationssystem: självdrag, mek. vent. etc.																			
	onligt ritning																			
	Central uppvärmningsanläggning med varm-																			
	Uppvärmningsvatten.																			
	<table border="1"> <tr> <th rowspan="2"></th> <th rowspan="2">Material</th> <th colspan="2">Tjocklek</th> </tr> <tr> <th>omskota-räddgar</th> <th>skifvlägg</th> </tr> <tr> <td>Evak.kanal 6 x 6</td> <td>tegal</td> <td></td> <td></td> </tr> <tr> <td>Inkanaler 6 x 9</td> <td>ss</td> <td></td> <td></td> </tr> <tr> <td>Rör 2 x 12</td> <td>ss</td> <td></td> <td></td> </tr> </table>				Material	Tjocklek		omskota-räddgar	skifvlägg	Evak.kanal 6 x 6	tegal			Inkanaler 6 x 9	ss			Rör 2 x 12	ss	
	Material	Tjocklek																		
		omskota-räddgar	skifvlägg																	
Evak.kanal 6 x 6	tegal																			
Inkanaler 6 x 9	ss																			
Rör 2 x 12	ss																			
	Pannskotten: yttrehandl. även tek																			
	plåtbeklädes																			
Övriga uppgifter																				

Ansv. arbetsledare Byggn. J. Lundberg Umeå.
 Arkitekt AGB USB BORO
 Byggnadskonstruktör
 Värme- och vent.-konstruktör

Udsat den 7/12 1949
 Merius Alra-Hammon
 (Udsættelse egenhændige nævntestning eller framtæmpel
 i den egenhændige nævntestning af den eller de personer
 som den tegner nævnt.)

--

Kopia.

Karta

över ett område i fastigheten
 $\frac{3}{4}$ mantal Västerhische nr B eller
 $\frac{1}{5}$ av Västerhische 2¹⁶
 inom Backens municipalsamhälle

i Umeå socken, Västerbottens län;

upprättad vid avstyckning år 1949 av:


Svante von Sydow

lantmätare

Bestyrkes, på tjänstens vägnar:

Gunn Villgren

Stuk S kon- tern	Ägoslag m. m.	Areal					
		Inrättningel.			Avrättningel.		
		Hecklar	Ar	Rum	Hecklar	Ar	Rum
1	äker		10	67			

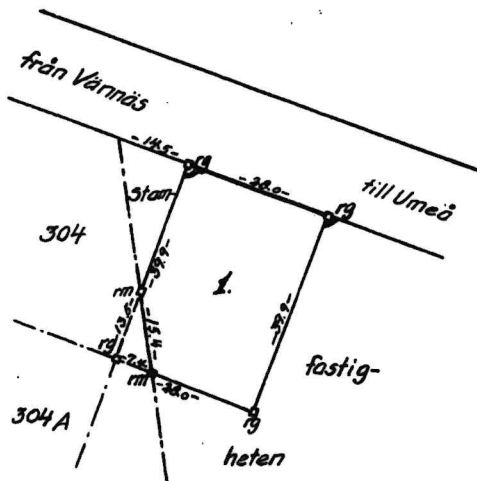

10 5 0


50

80 meter


Skala 1: 1000



Dnr B 101.

Nybyggnad 2 tomt Västerhåke 13² = 2¹⁷ = sty 680 Lignad Västberg
 inom Backens municipalsamh. Umeå Landskommun.
 Backen, 7/8
 90257 Umeå.

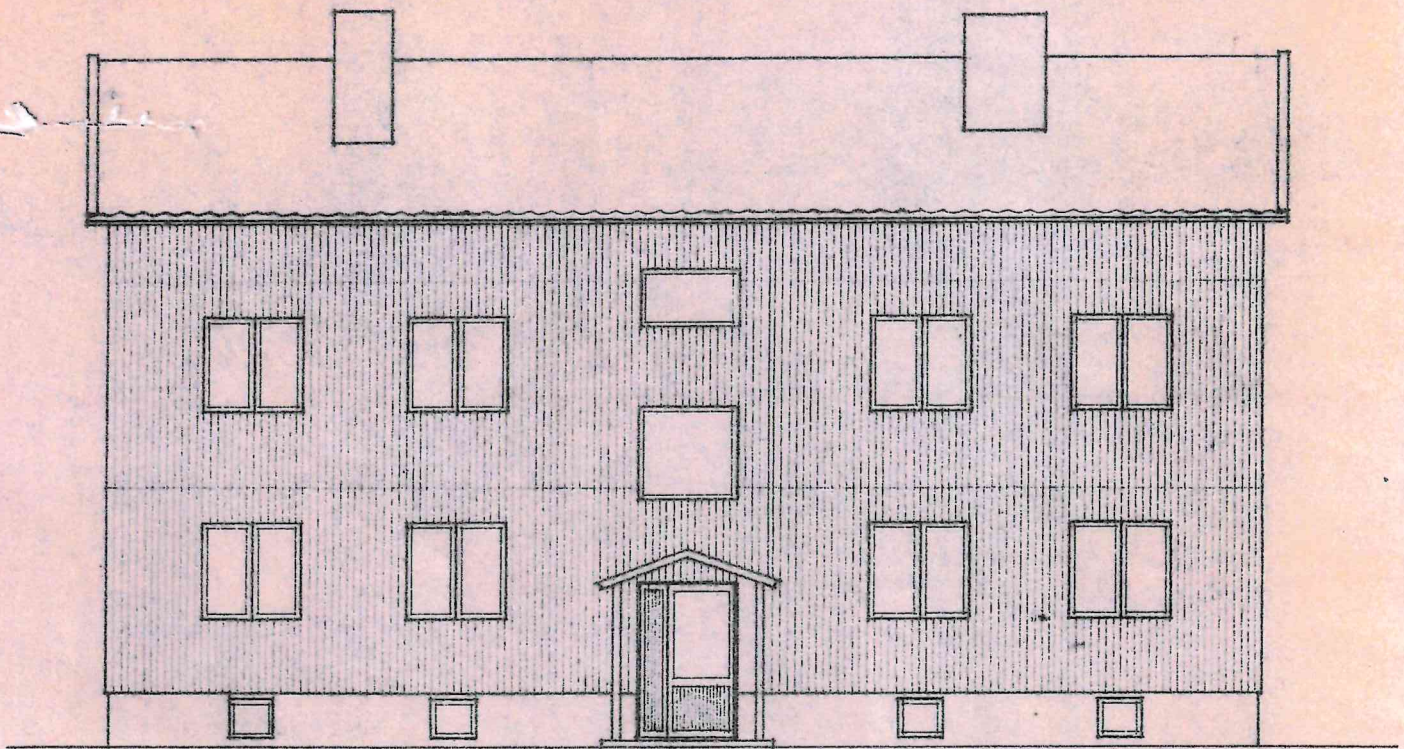

Fasad mot nordöst

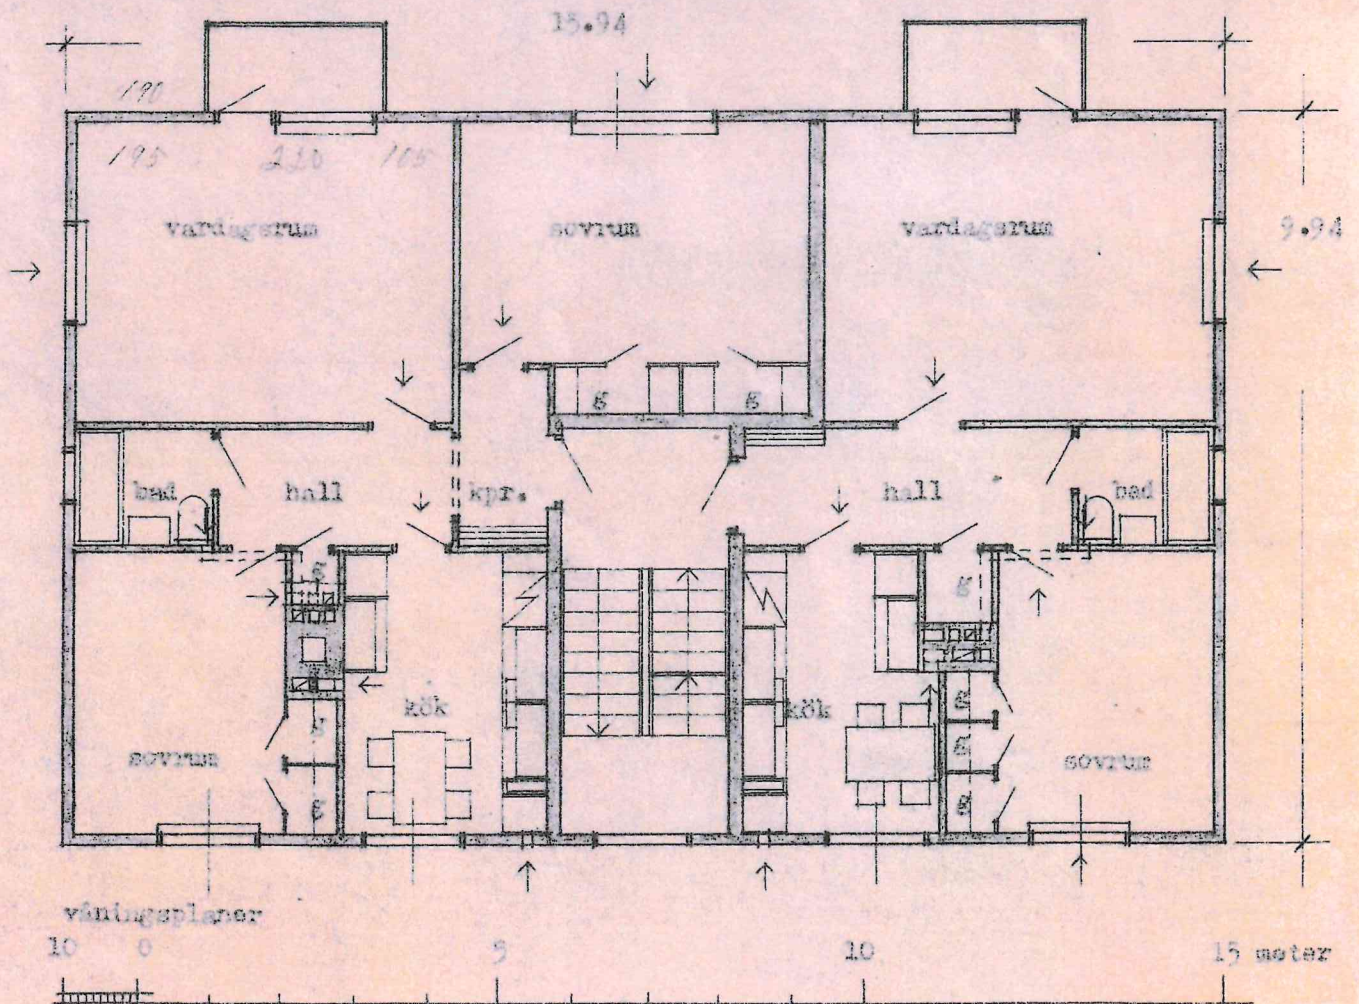

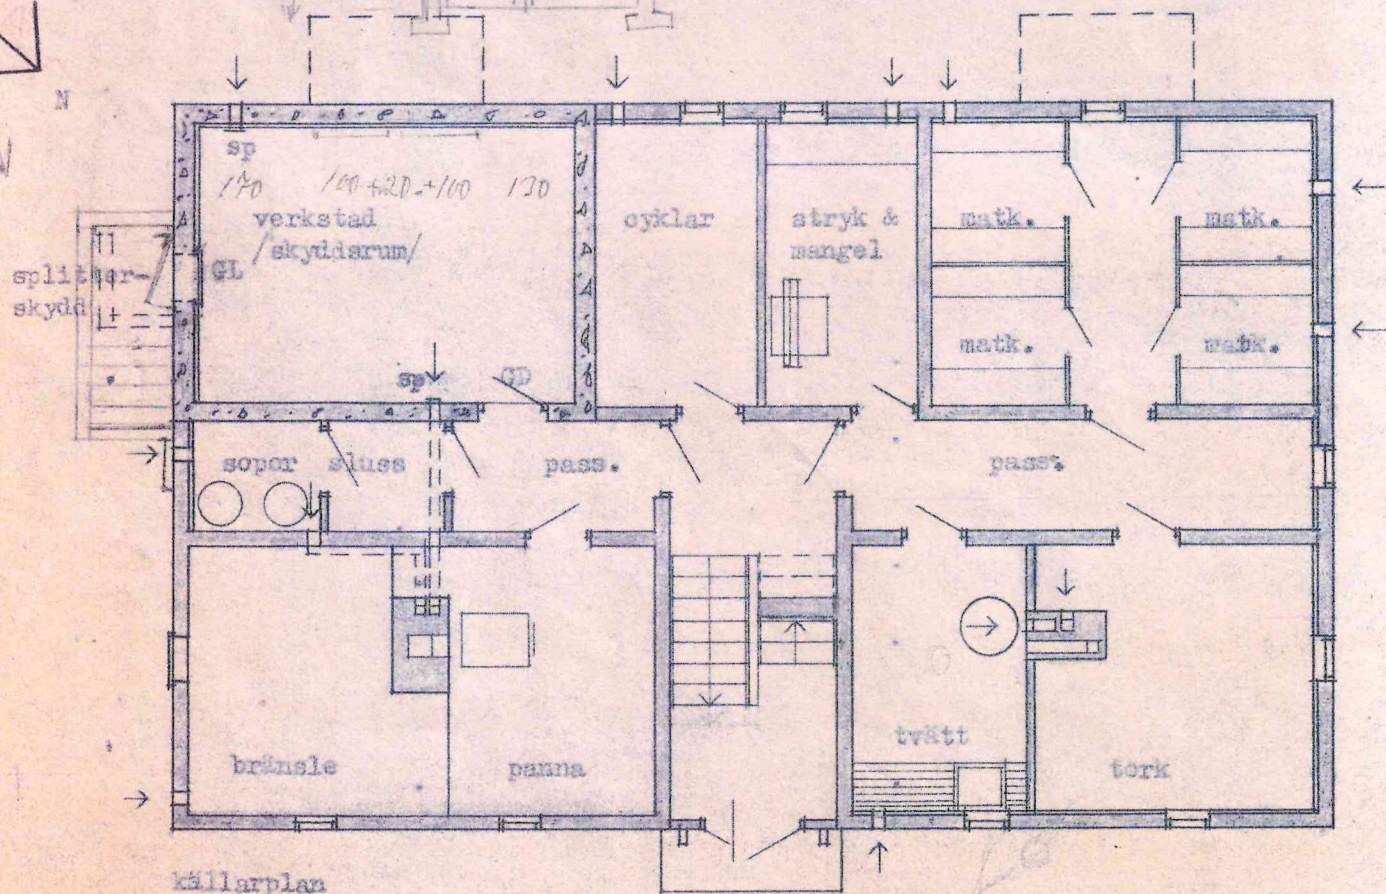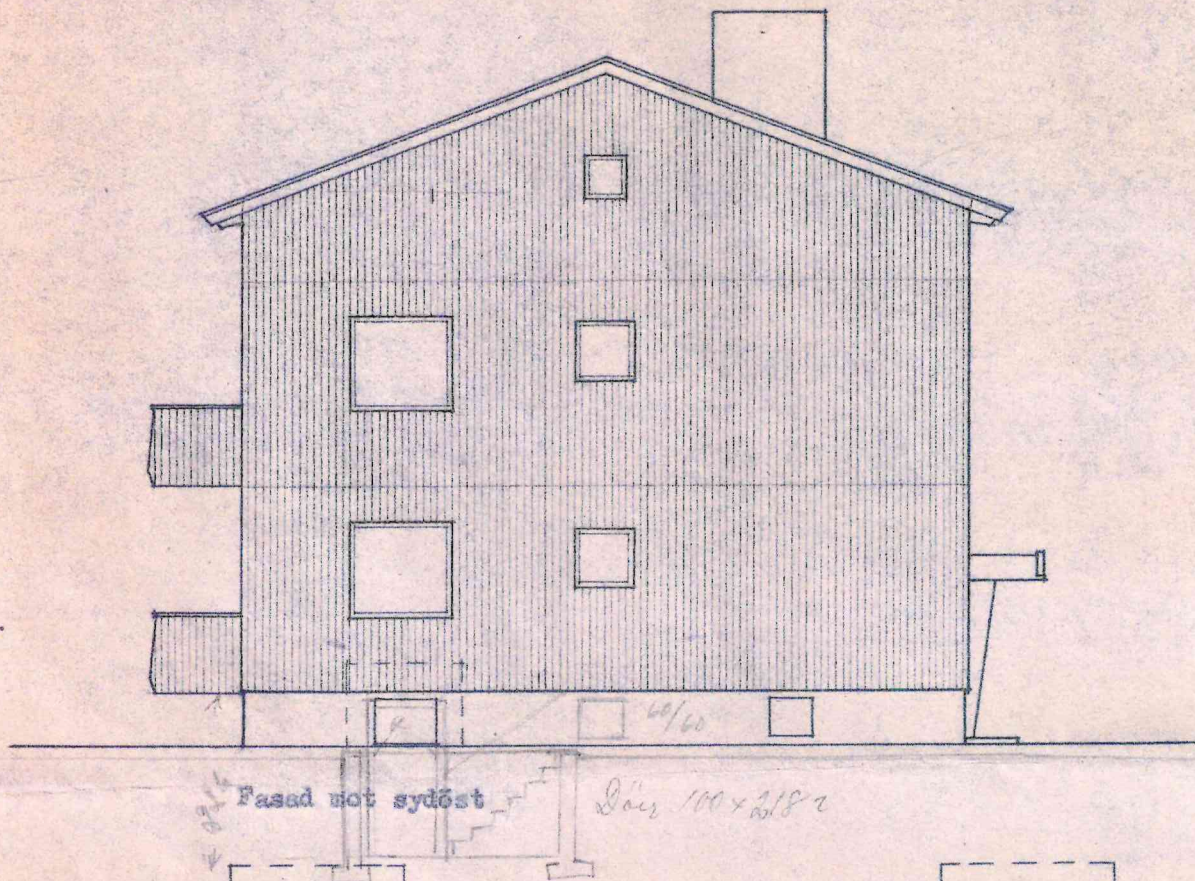

Från: ritningsarkiv.bygglov@umea.se
Ämne: Bygglovshandlingar
Datum: 1 september 2022 10:23
Till: ulrika.lindgren@maklarringen.se
Kopia: ritningsarkiv.bygglov@umea.se



Observera: det är viktigt att ni kontrollerar att skalan stämmer då ni skriver ut ritningarna.

Nybyggnad & tomt Västerhies 13²
Inom Bäckens municipalsamh. Områdeskommun.

Lördagen 18

