

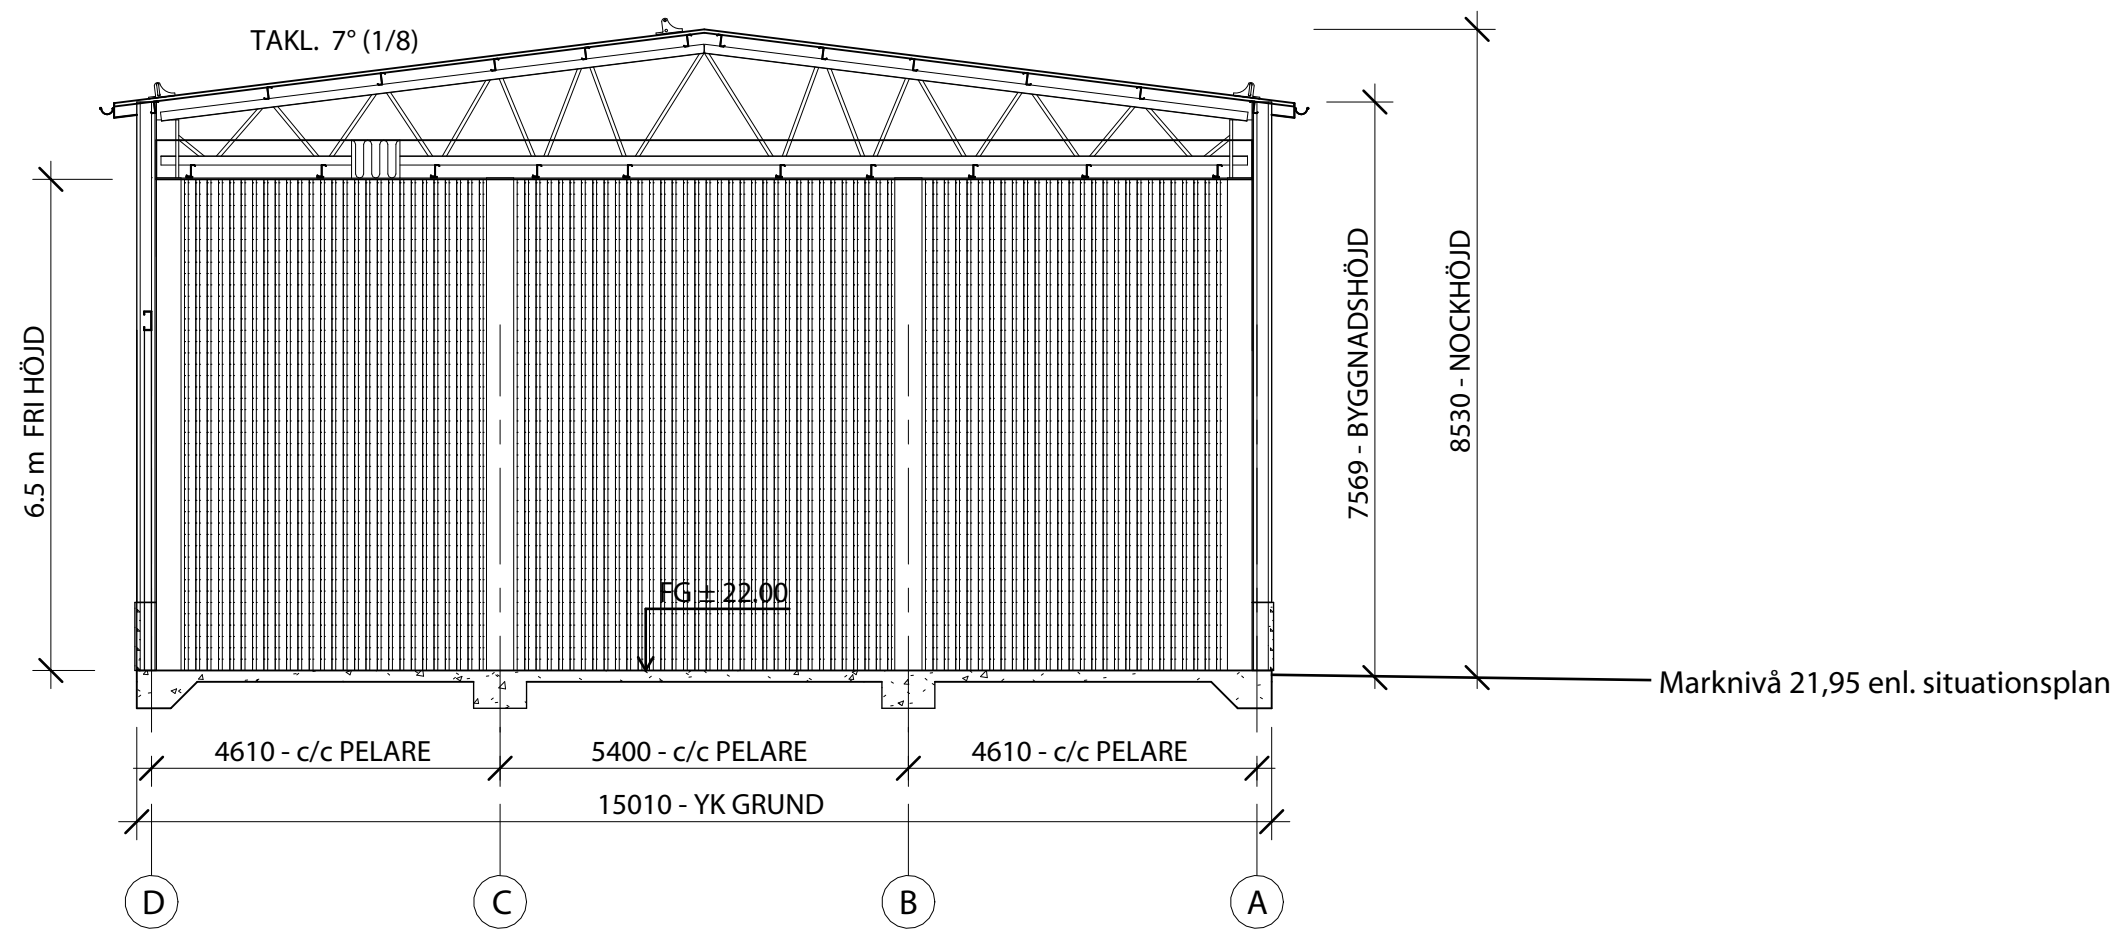


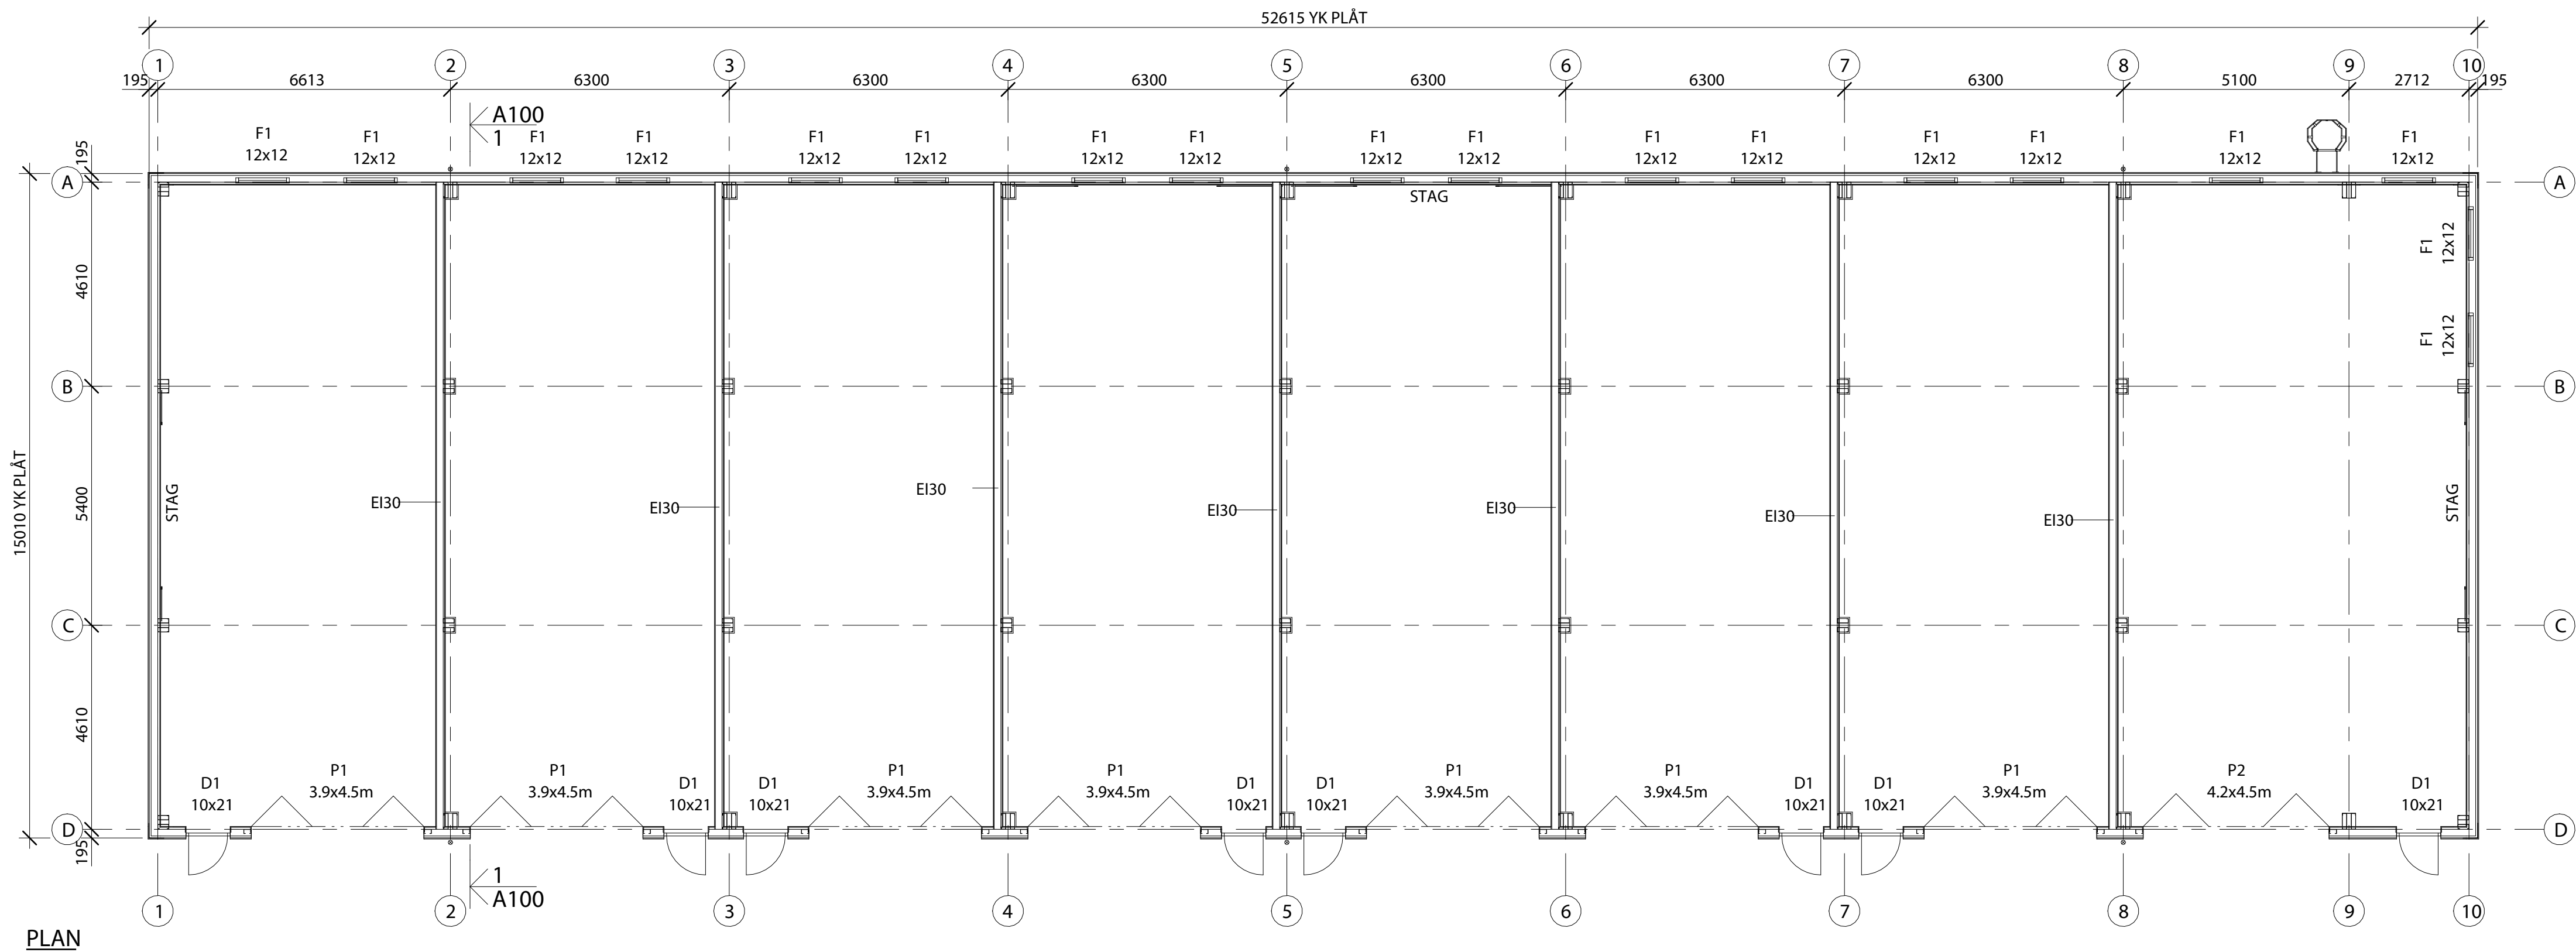

SEKTION 1 - 1

SKALA 1 : 100

SKALA 1:100

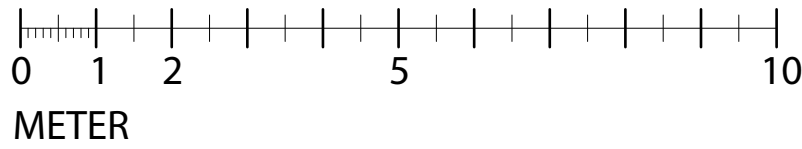

BRANDSKYDD

Samtliga takstolar brandskyddas till R30. Samtliga mellanväggar brandskyddas till EI30.

FÖRKLARINGAR

- 1 FASAD: Plåt, typ trp
- 2 TAK: Plåt, typ trp
- 3 DÖRRAR, FODER VINDSKOVOR: Plåt

STAG

BEFINTLIG MARKLINJE

NY MARKLINJE

BET ÄNDRING AVSER SIGN DATUM

GRANSKNINGSHANDLING

LLENTAB AB
Halländervägen 29
456 34 Kungshamn

PHONE +46 523 790 00
E-MAIL info@lilentab.se

LLENTAB
WWW.LLENTAB.SE

PROJEKT STANDARD LOKALER 4
FAST. FRAKTEN 9
KOMMUN UMEÅ

PROJEKTNUMMER HALL 2
TIOSTAD 2022-03-22
FÖRSÄLLARE Jörgen Wedmark
KONSTRUKTOR Kevin Magnenat

PLAN & SEKTION

SKALA 1:100 NUMMER A100 BET