

BRANDSKYDD



Samtliga takstolar brandskyddas till R30. Samtliga mellanväggar brandskyddas till EI30.

FÖRKLARINGAR

- 1 FASAD: Plåt, typ trp
2 TAK: Plåt, typ trp
3 DÖRRAR, FODER VINDSKOVOR: Plåt

NY MARKLINJE

A	SPEGELVÄNDNING AV PLANLÖSNING	KMA	2022-03-25
BET	ÄNDRING AVSER	SIGN	DATUM
GRANSKNINGSHANDLING			
LLENTAB AB Hälsövägen 29 456 34 Kungälv PHONE +46 523 790 00 E-MAIL info@lilentab.se		LLENTAB WWW.LLENTAB.SE	
PROJEKT	STANDARD LOKALER 4		
FAST.	FRAKTEN 9		
KOMMUN	UMEÅ		
PROJEKTNUMMER	HÄLL 1	FÖRSTÄLLARE	Jörgen Wedmark
DATUM	2022-03-22	KONSTRUKTÖR	Kevin Magnenat
PLAN & SEKTION			
SKALA	1:100	NUMMER	A100
		BET	A

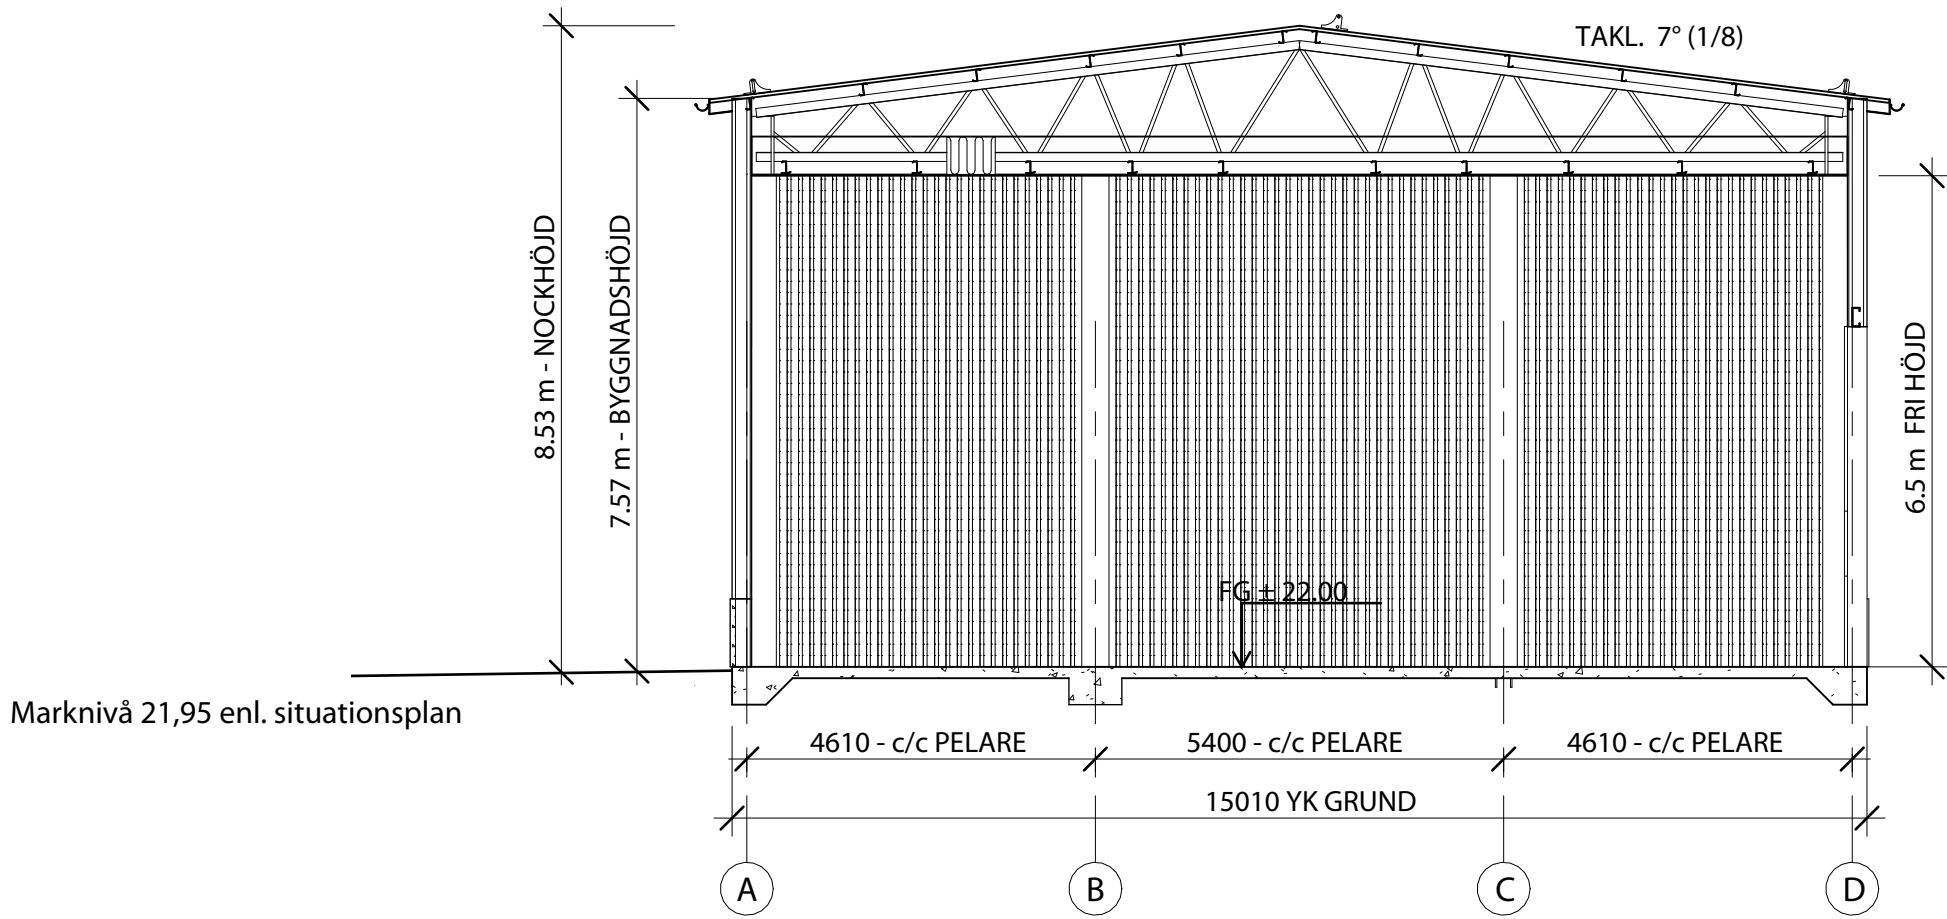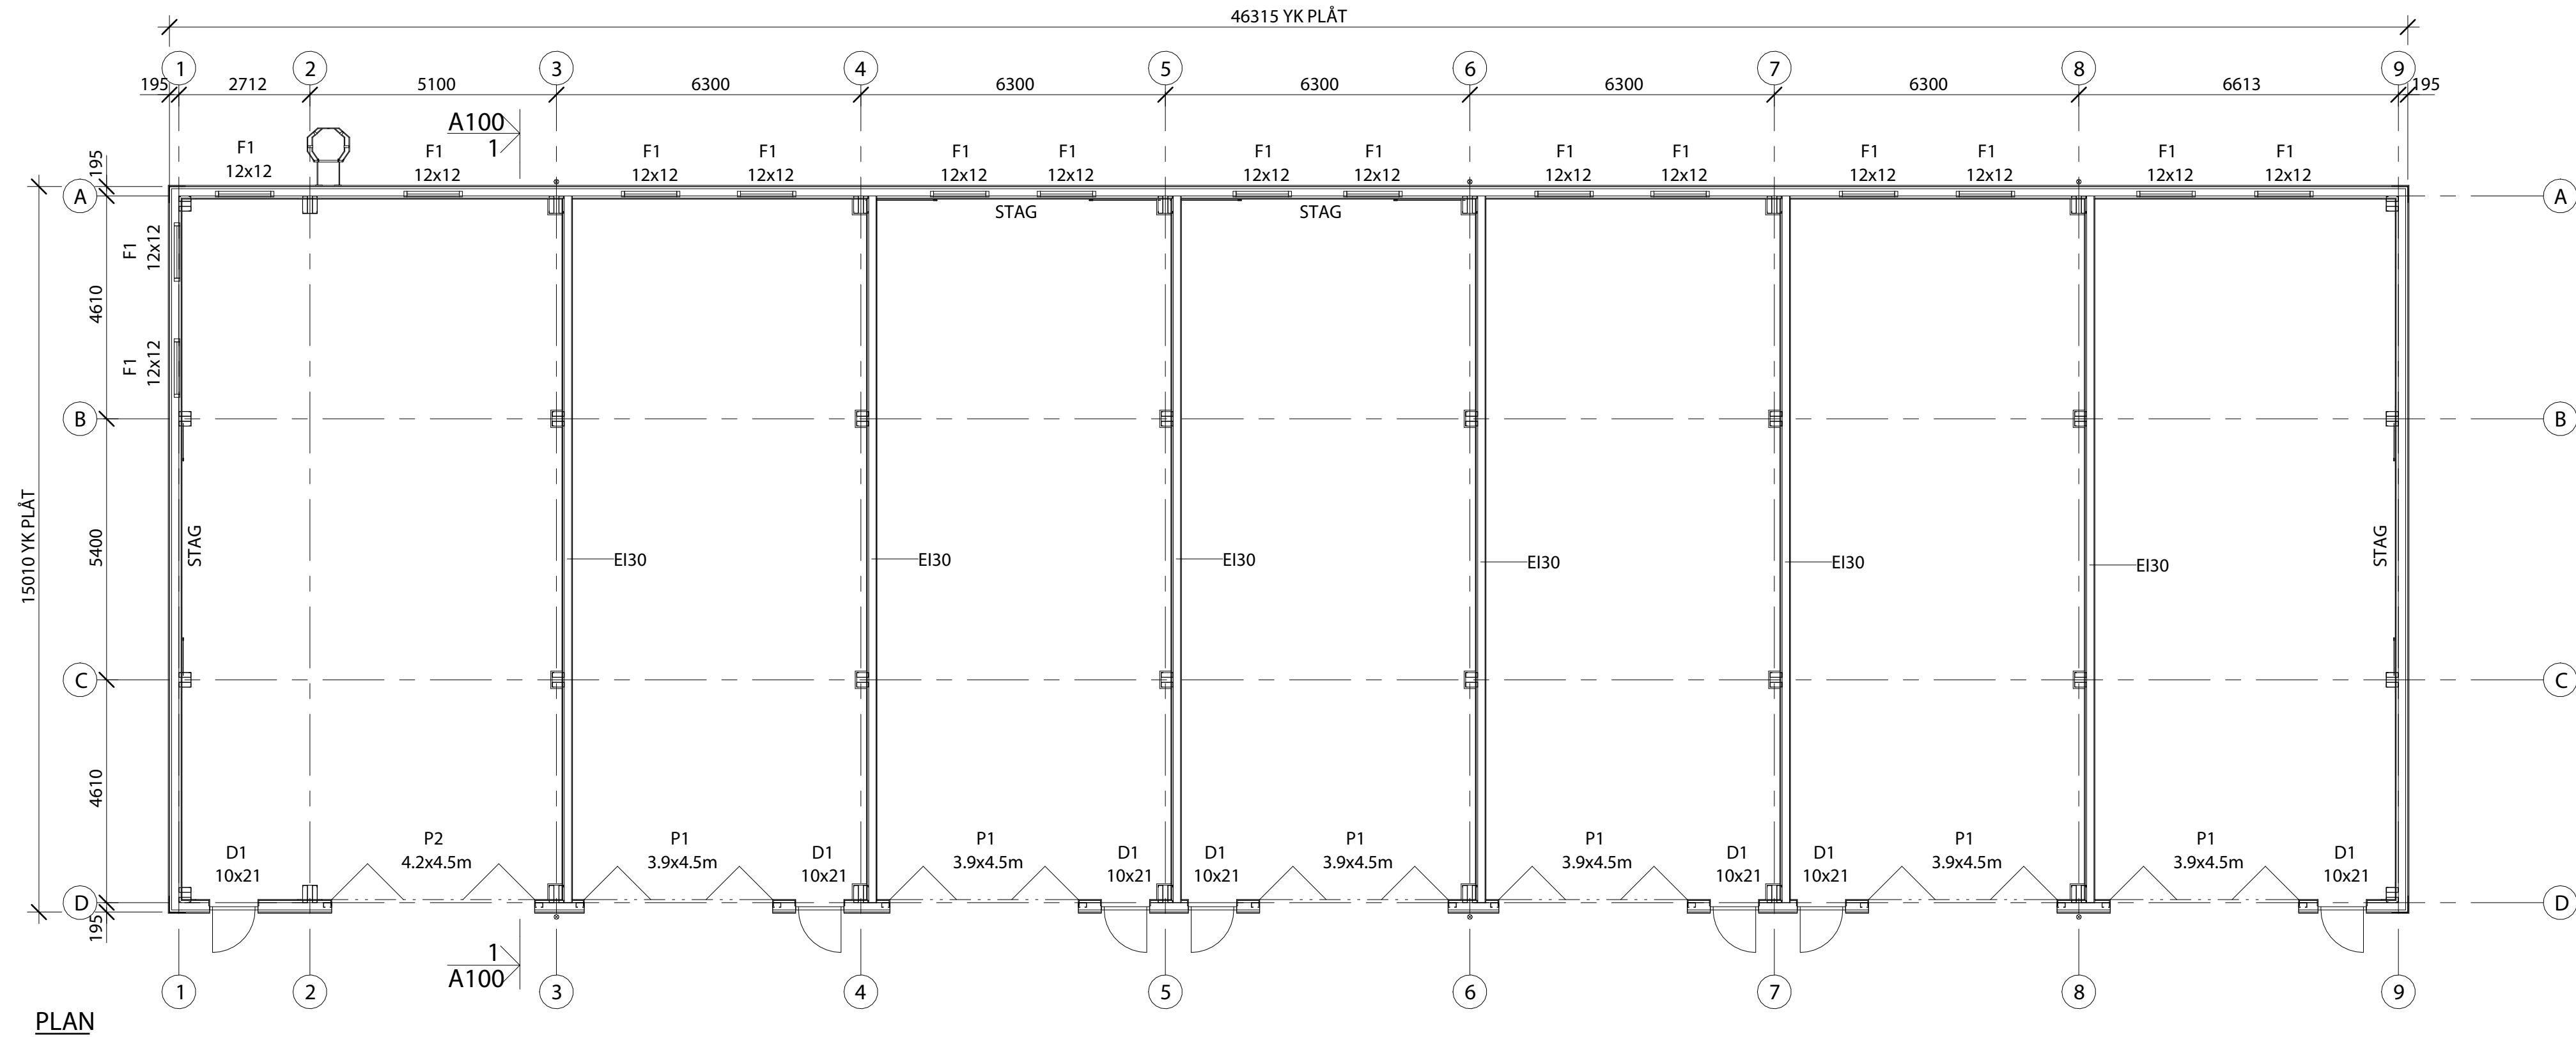

SEKTION 1 - 1
SKALA 1:100

