



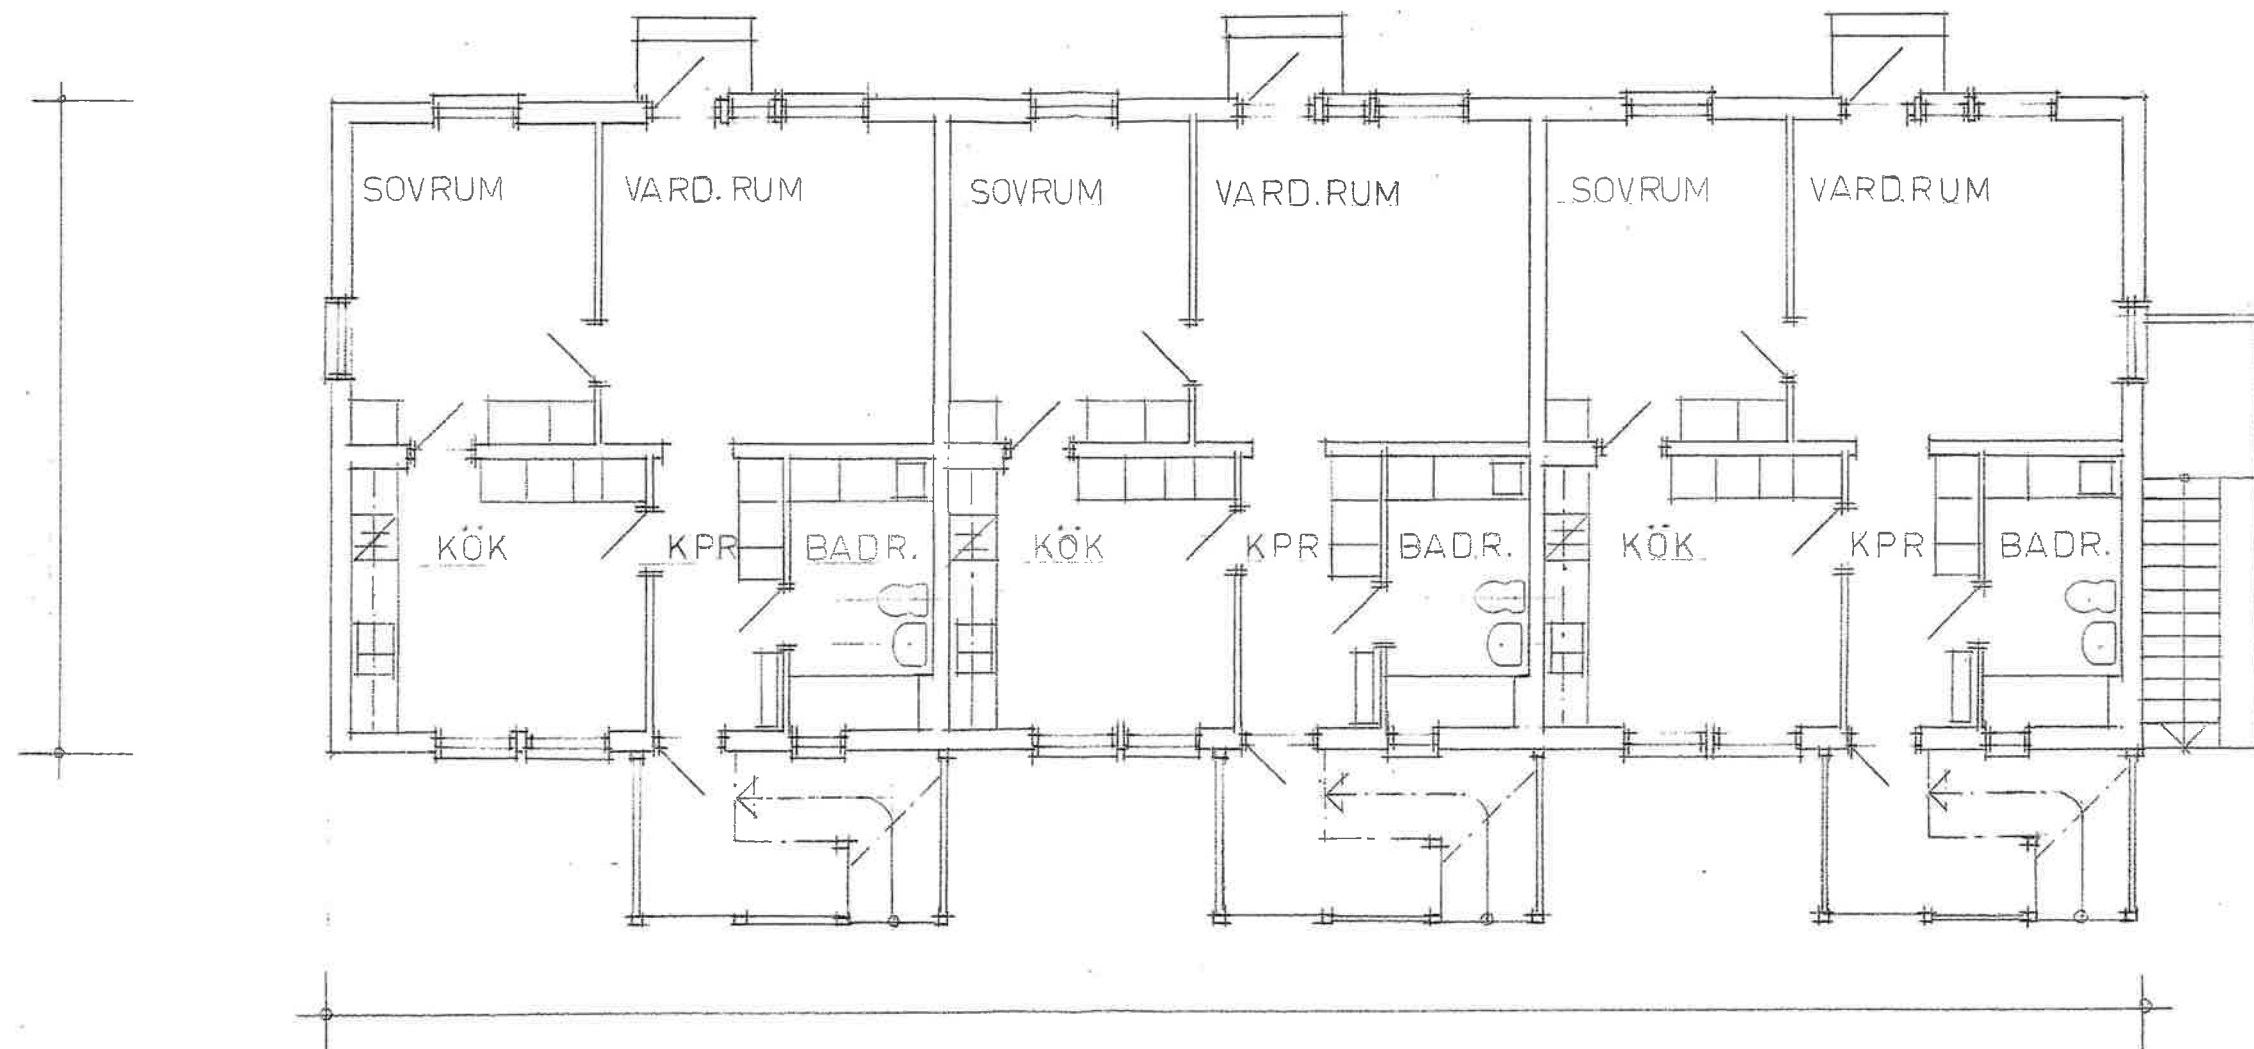


BV

FINSTA 5:7 VÄNGE UPPSALA
 NY-BYGGN. FLERFAMILJSHUS
 PLAN BOTTENVÄN 1:100
 UPPSALA JAN 02 K.J.

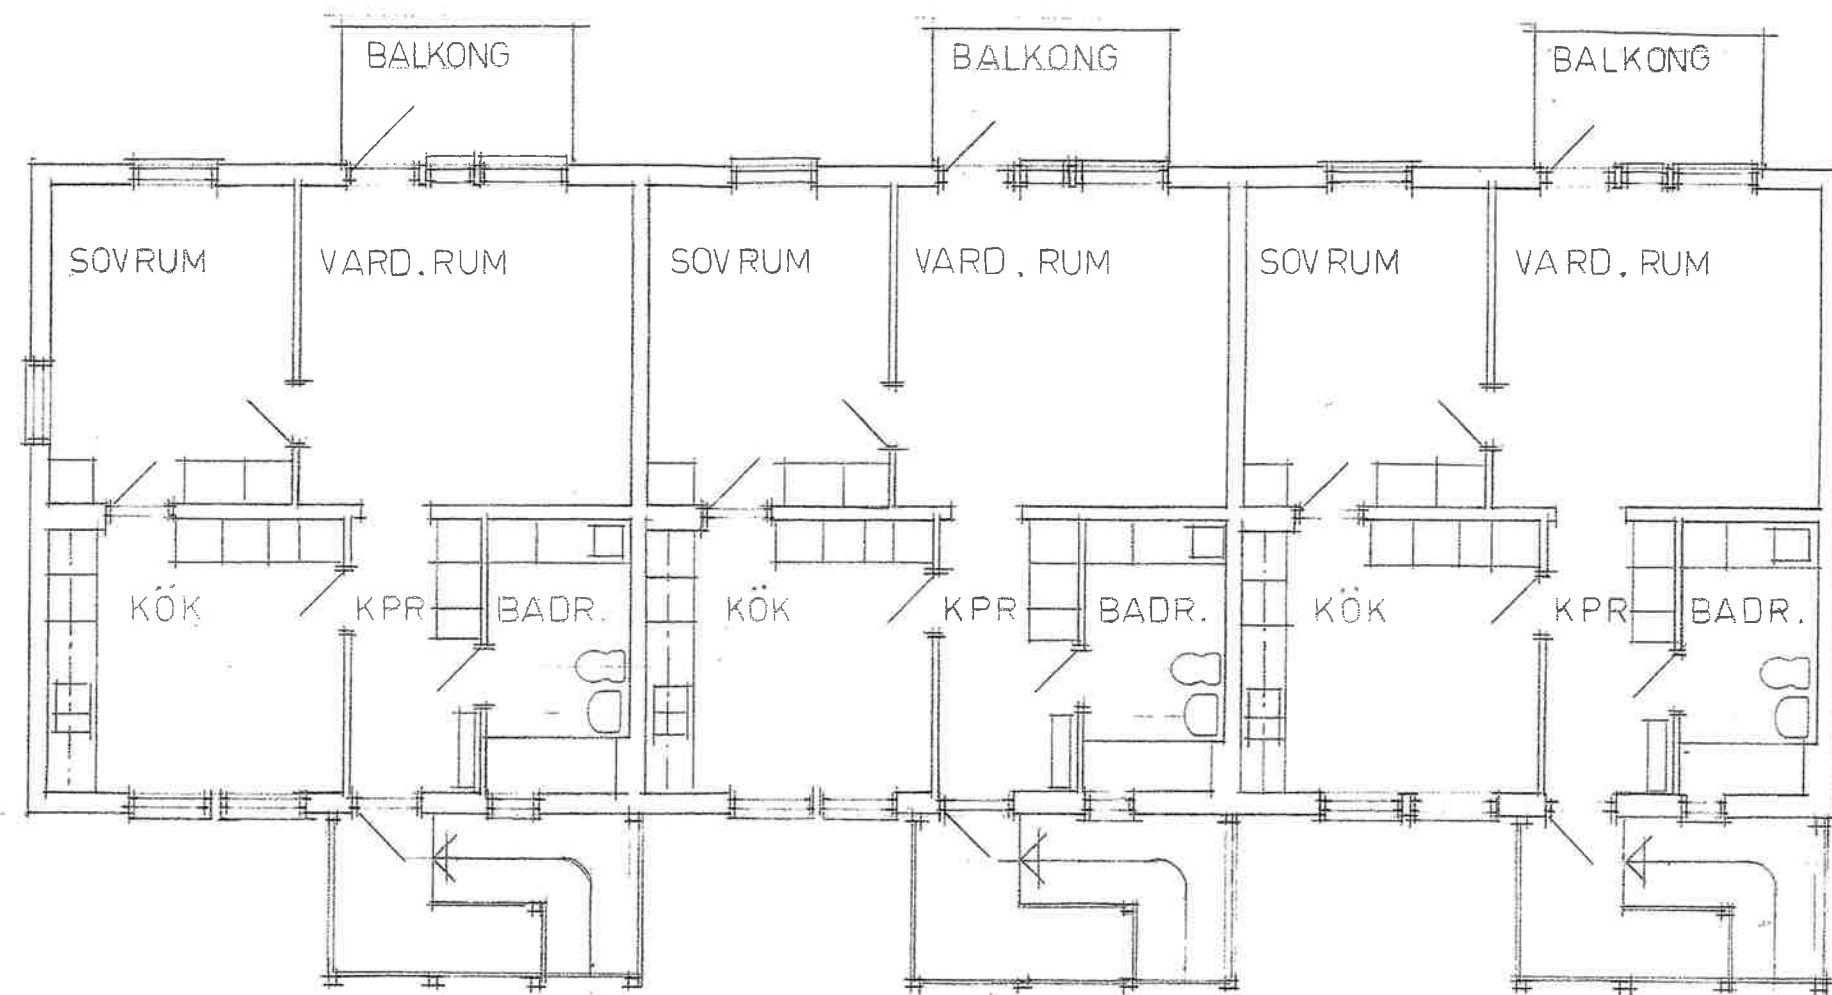

VÅN 1 TR

FINSTA 5:7 VÄNGE UPPSALA
 NYBYGGN. FLERFAMILJSHUS
 PLAN VÅN 1 TR 1:100
 UPPSALA JAN 02 K.J.

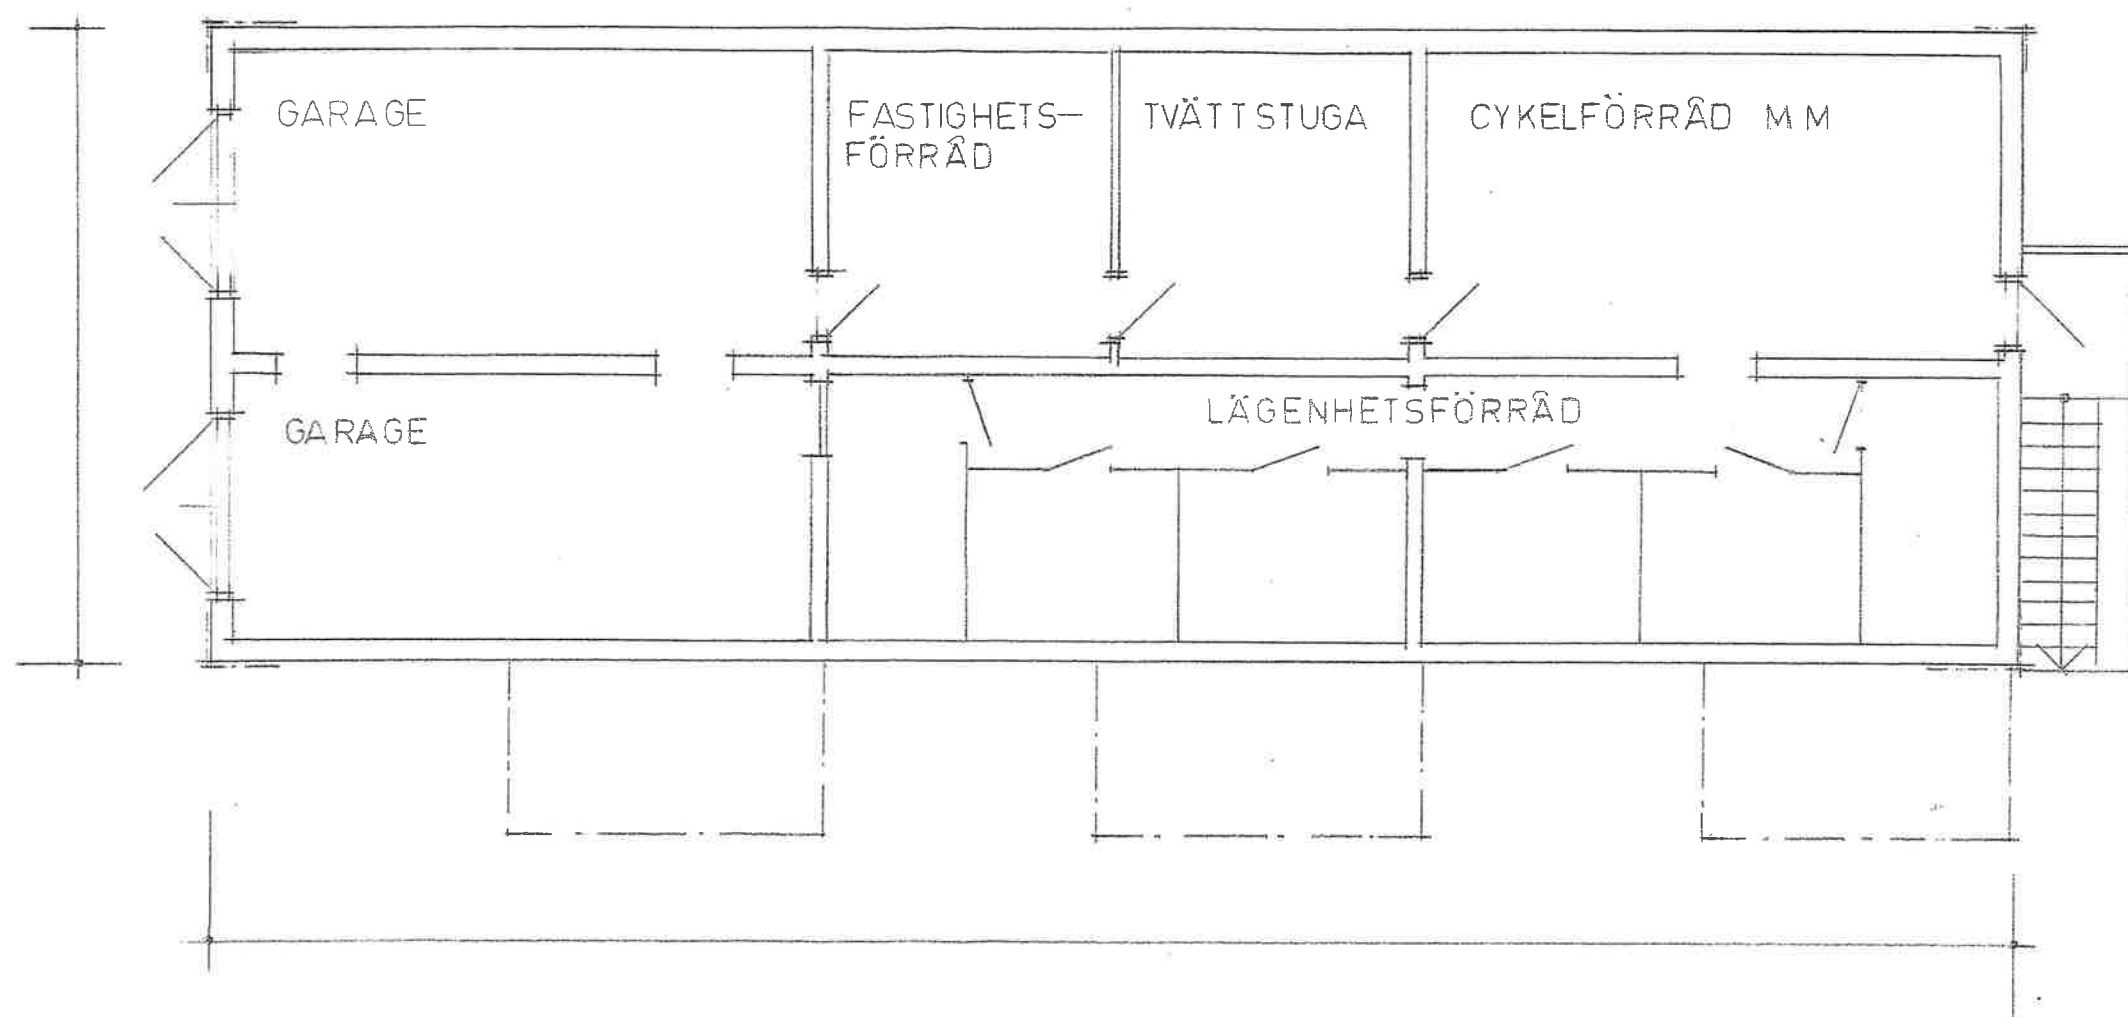

KV

FINSTA 5:7 VÄNGE UPPSALA
 NYBYGGN. FLERFAMILJSHUS
 PLAN KÄLLARVÅN 1:100
 UPPSALA JAN 02