


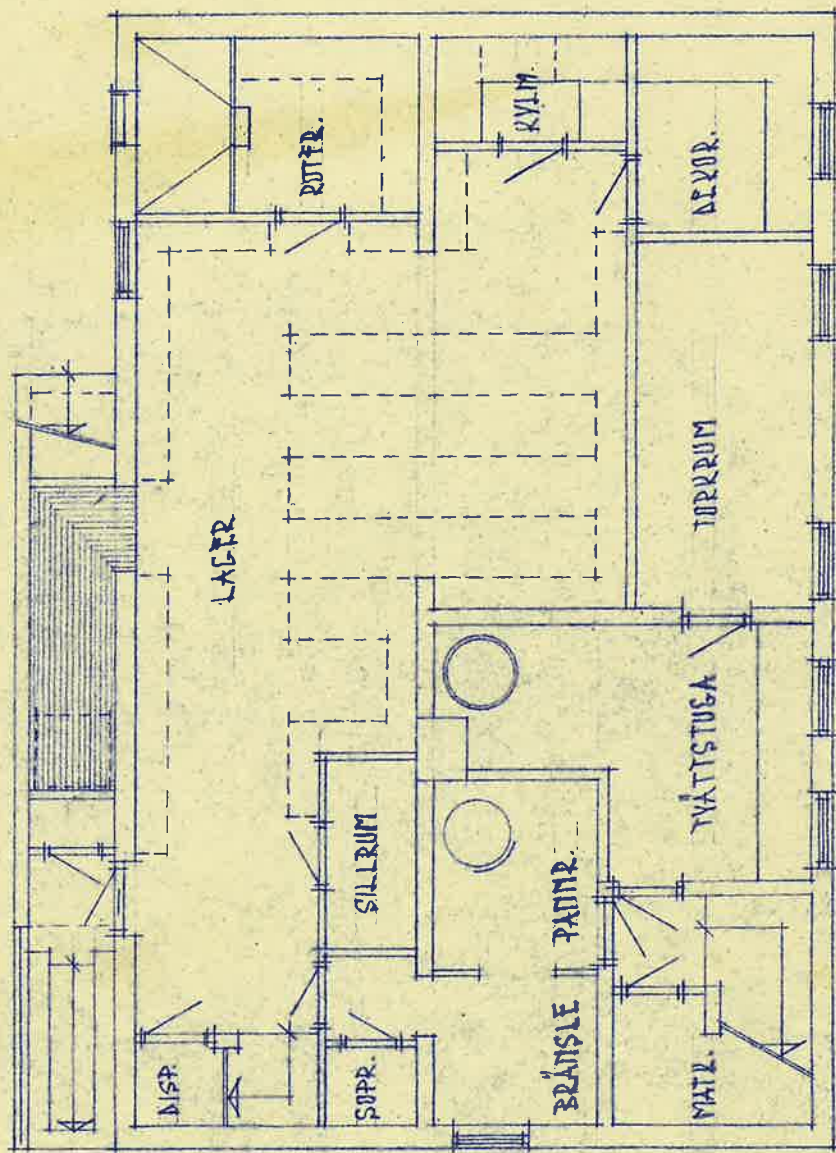

PLAN AV KÄLLARVÅNING

HUGO SANNERVIA
BRUNNA

FINSTA 5⁷, BRUNNA


NYBYGGNAD

KOPMANNATJÄNST

Byggnads
2.2.54
3678
F=1

H.S.

SKALA 1:100

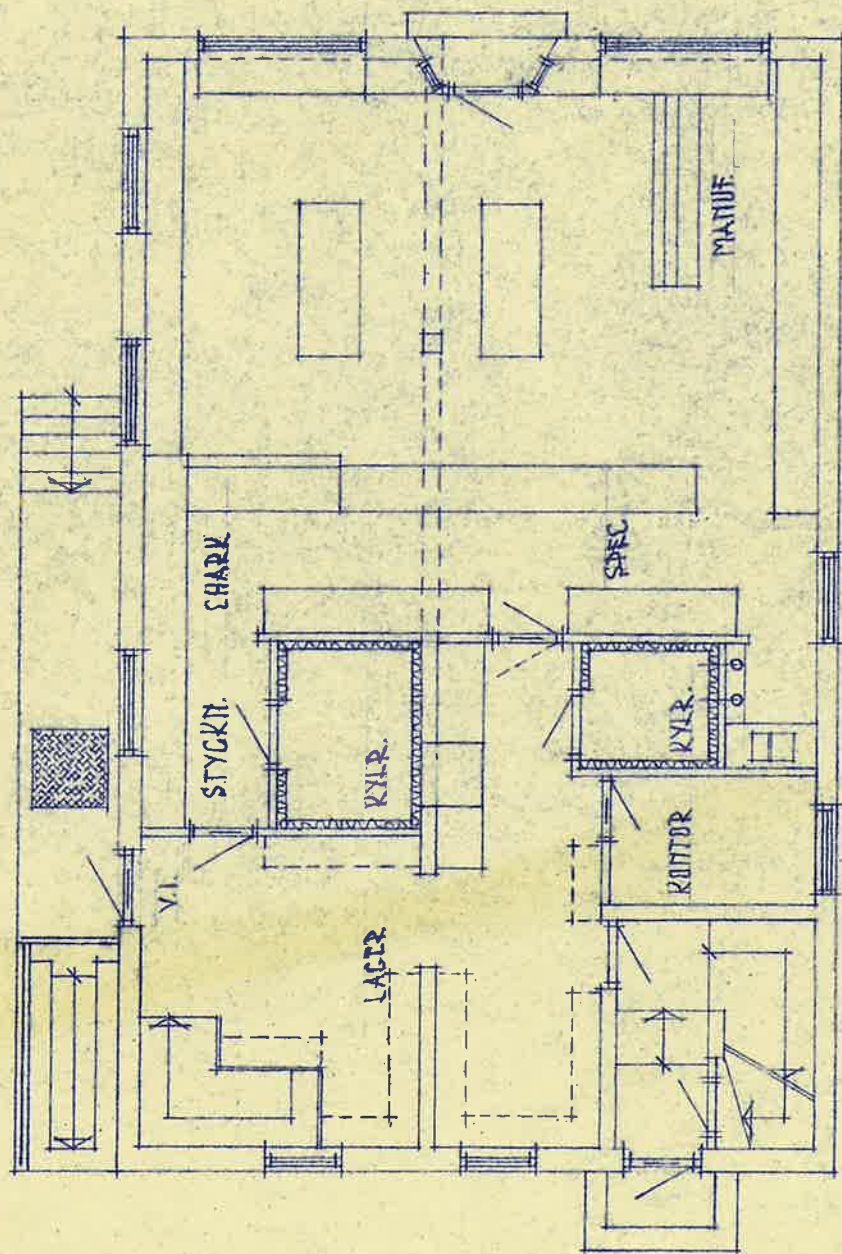

PLAN AV BOTTENVÅNING

HUGO SANNEVRIK
BRUNNA

SKALA 1:100

FINSTA 57, BRUNNA

HYBESNAD

AKTIEBOLAGET

KÖPMANNANSTÄNST


VÄSTERÅS

K. Topfström

1878

F: 2

L.B.

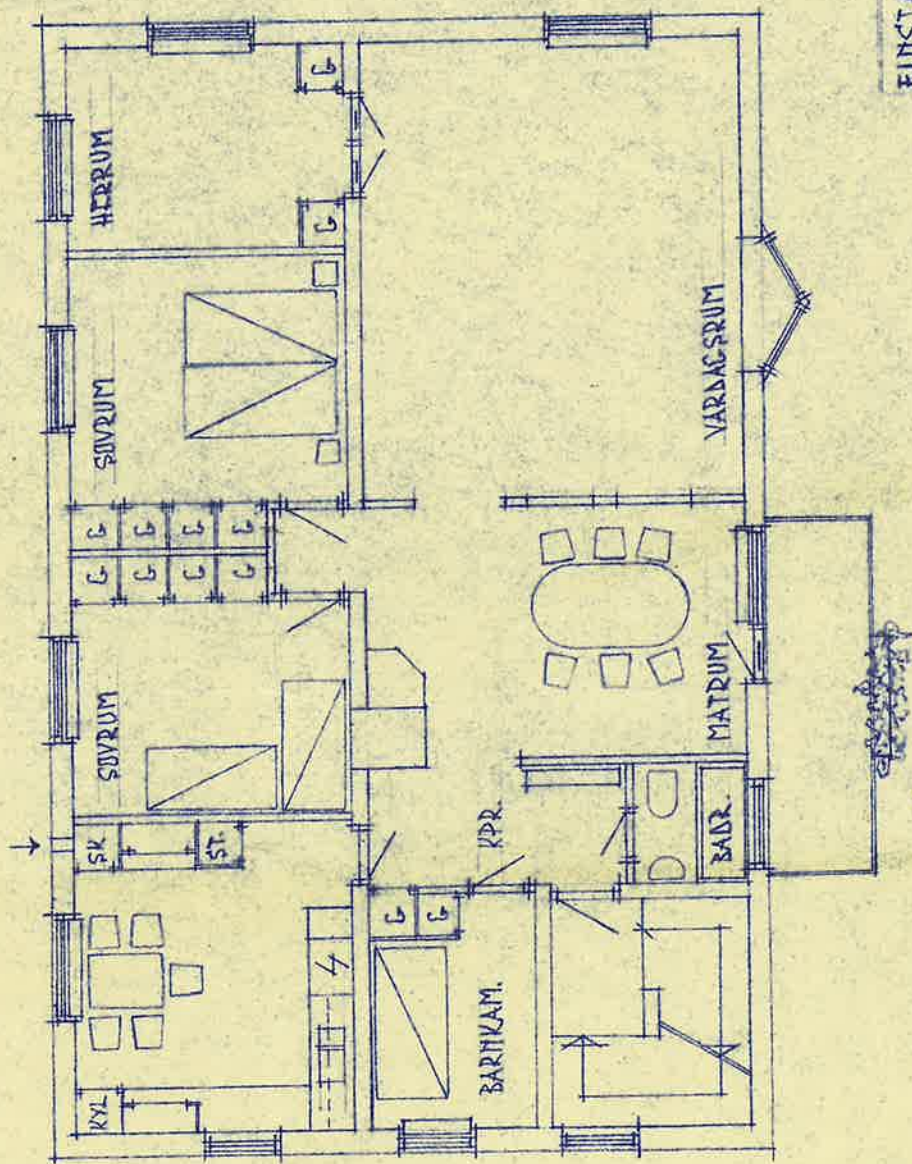

PLAN AV BOSTADSVÅNING

HUGO SANNERVIK
BRUNNA

SKALA 1:100

FINSTA 7, BRUNNA


NYBYGGNAD

AKTIEBOLAGET

KOPMANNATJÄNST
VÄSTERÅS

R. Poppe
M. J. 100 5678
D. 2.2.54 F. 3

K. B.

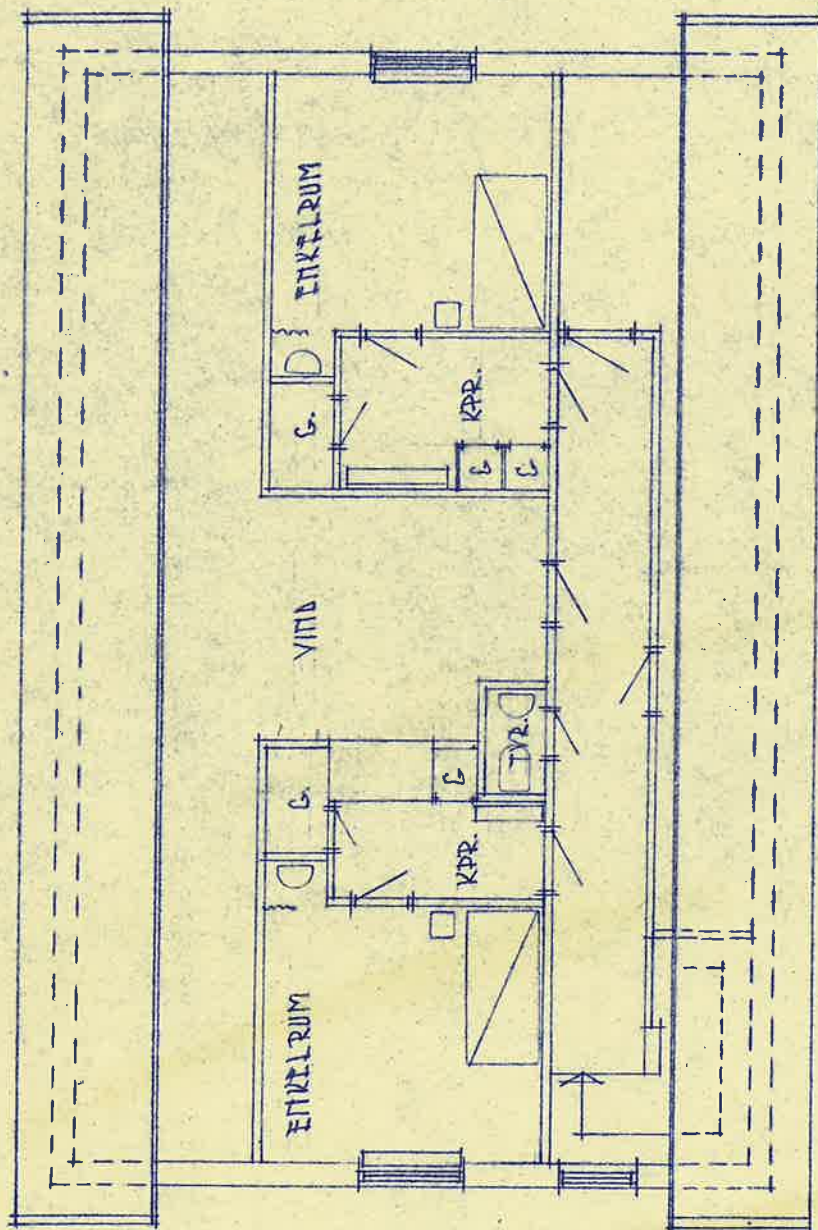

PLAN AV VINDSVÅNING

HUGO SANNERVIA
BRUNNA

FÄRSTA 7, BRUNNA	
HYBYGGENAD	
AKTIEBOLAGET	
KÖPMANNATJÄNST	
ÅSTERÅS	
Ritad av Torgersen	Mappl. nr. 3678
2.2.54	F:4
	1/3

SKALA 1:100