



16704
16705
16706
16710
16711
16712

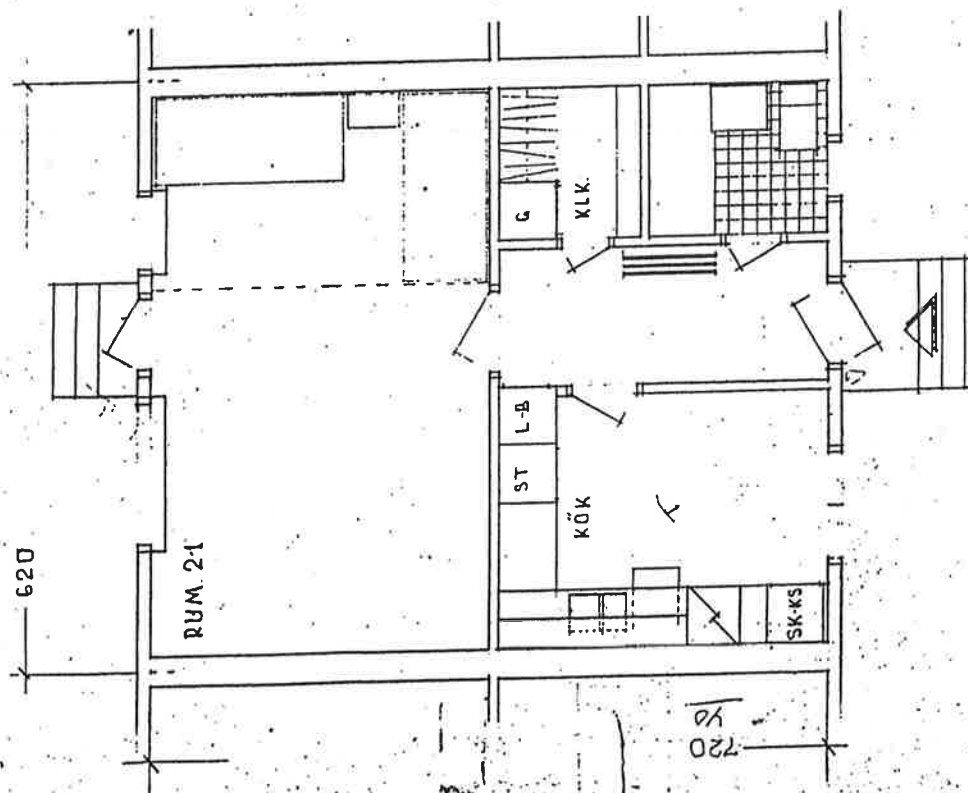

1 RUM o KÖK
BOSTADSVTA 42.5 m²

16701
16702
16703
16707
16708
16709

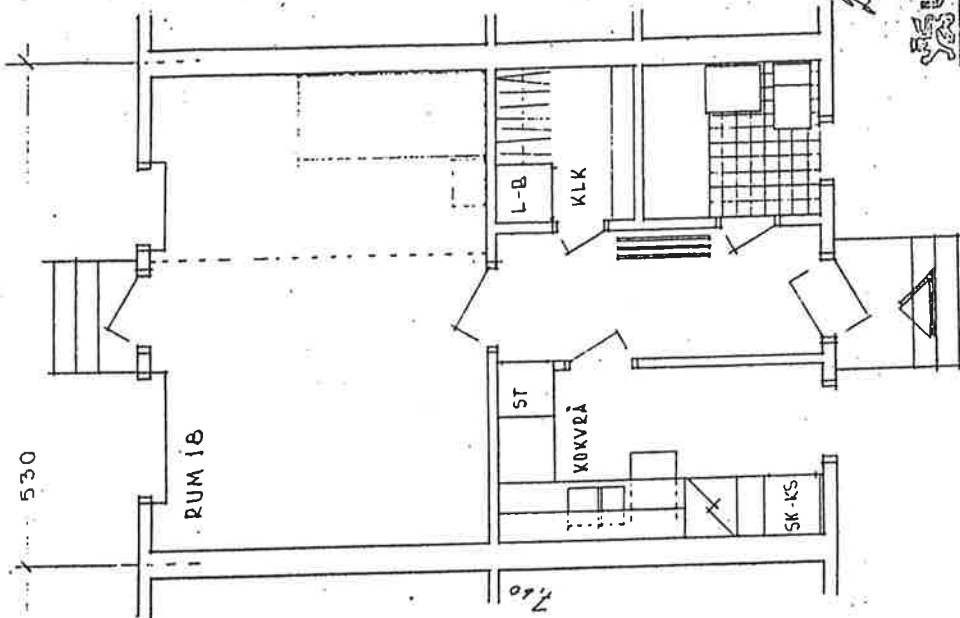

1 RUM o KÖK
BOSTADSVTA 36.0 m²

FASTIGHETSKONTORET
RUM NR. 6104-01
PENSIONÄRSLÄGENHETER
PLANER
DATUM 21 10 - 64
AB SVENSKA TRÄHUS
STOCKHOLM 7 TEL. 08-111114

VATTENHOLMA

3:24

3:22

5:4

3:1

3:19

enslonärsvägen

TROLLBO 5:4 område: 1
Utskriftsdatum: 2001-04-03
Skala 1:500