

GRUNDKARTAN UPPRÄTTAD AV K-KONSULT
I MAJ 1971. ÅJOURHÅLLEN


FÖRSLAG TILL ÄNDRING OCH UTVIDGNING AV STADSPLAN, UPPRÄTTAT I MAJ 1985 AV

NOARK

NOARK ARKITEKTKONTOR AB STORGATAN 28 A
753 31 UPPSALA TELEFON VÄXEL 018-101 20

KJELL NORBERG
ARKITEKT SÄR

Ulf Åstrand
ULF ÅSTRAND
PLANINGENJÖR

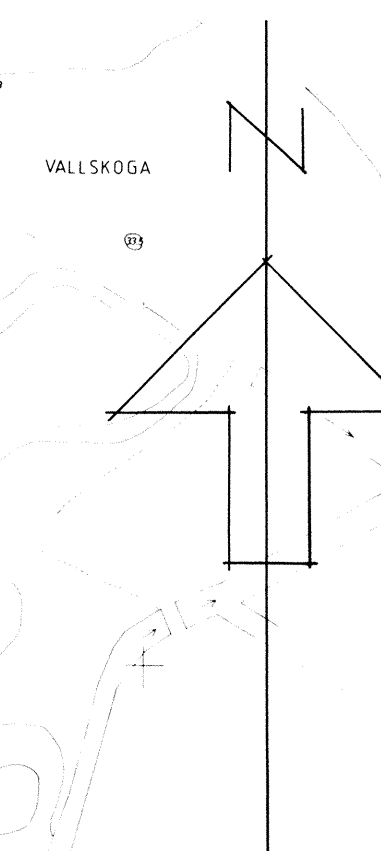

BETECKNINGAR GRUNDKARTA

- FASTIGHETSGRÄNS
- BYGGNAD
- VÄG
- DIKE
- NIVÅKURVOR
- REGISTRERINGSNR FÖR FASTIGHET
- POLYGONPUNKT

STADSPLANKARTA

A GRÄNSBETECKNINGAR

- STADSPLANEGRÄNS 3 M UTANFÖR FASTSTÄLLELSEOMRÅDET
- GÄLLANDE OMRÅDESGRÄNS AVGEDD ATT BEHÅLLAS
- GÄLLANDE BESTÄMMELSEGRÄNS AVGEDD ATT BEHÅLLAS
- GÄLLANDE OMRÅDESGRÄNS AVGEDD ATT UTGÅ
- GÄLLANDE OMRÅDESGRÄNS TILLIKA FASTIGHETSGRÄNS AVGEDD ATT UTGÅ
- GÄLLANDE BESTÄMMELSEGRÄNS AVGEDD ATT UTGÅ
- OMRÅDESGRÄNS
- OMRÅDESGRÄNS FRÅN VILKEN MINDRE AVVIKELSER I VISSA FALL FÅR GÖRAS
- BESTÄMMELSEGRÄNS

B OMRÅDESBETECKNINGAR

ALLMÄN PLATS

- GATA
- PARK

BYGGNADSKVARTER

- INDUSTRI

C ÖVRIGA BETECKNINGAR AVGEDDA ATT FASTSTÄLLAS

- MARK SOM INTE FÅR BEBYGGAS
- LEDNINGSGRÄNS
- GATUHÖJD
- BYGGNADSHÖJD

PLANEN FASTSTÄLLO GENOM LÄNSSTYRELSENS BESLUT 1986-04-24
ENLIGT 150 § TREDE STYCKET BYGGNADSLAGEN HAR BESLUTET
VUNNIT LAGA KRAFT

MARIE AHNFORSS

TILLHÖR KOMMUNFULLMÄKTIGES I TIERPS
KOMMUN BESLUT 1985-12-17 § 238

NIILU RAUTIO

DEL AV

VALLSKOGA 1:120

(NORRA INDUSTRIOMRÅDET) MED FLERA
FASTIGHETER I CENTRALORTEN TIERP
TIERPS KOMMUN, UPPSALA LÄN

SKALA 1:1000

ARB NR 35/02 - 35