
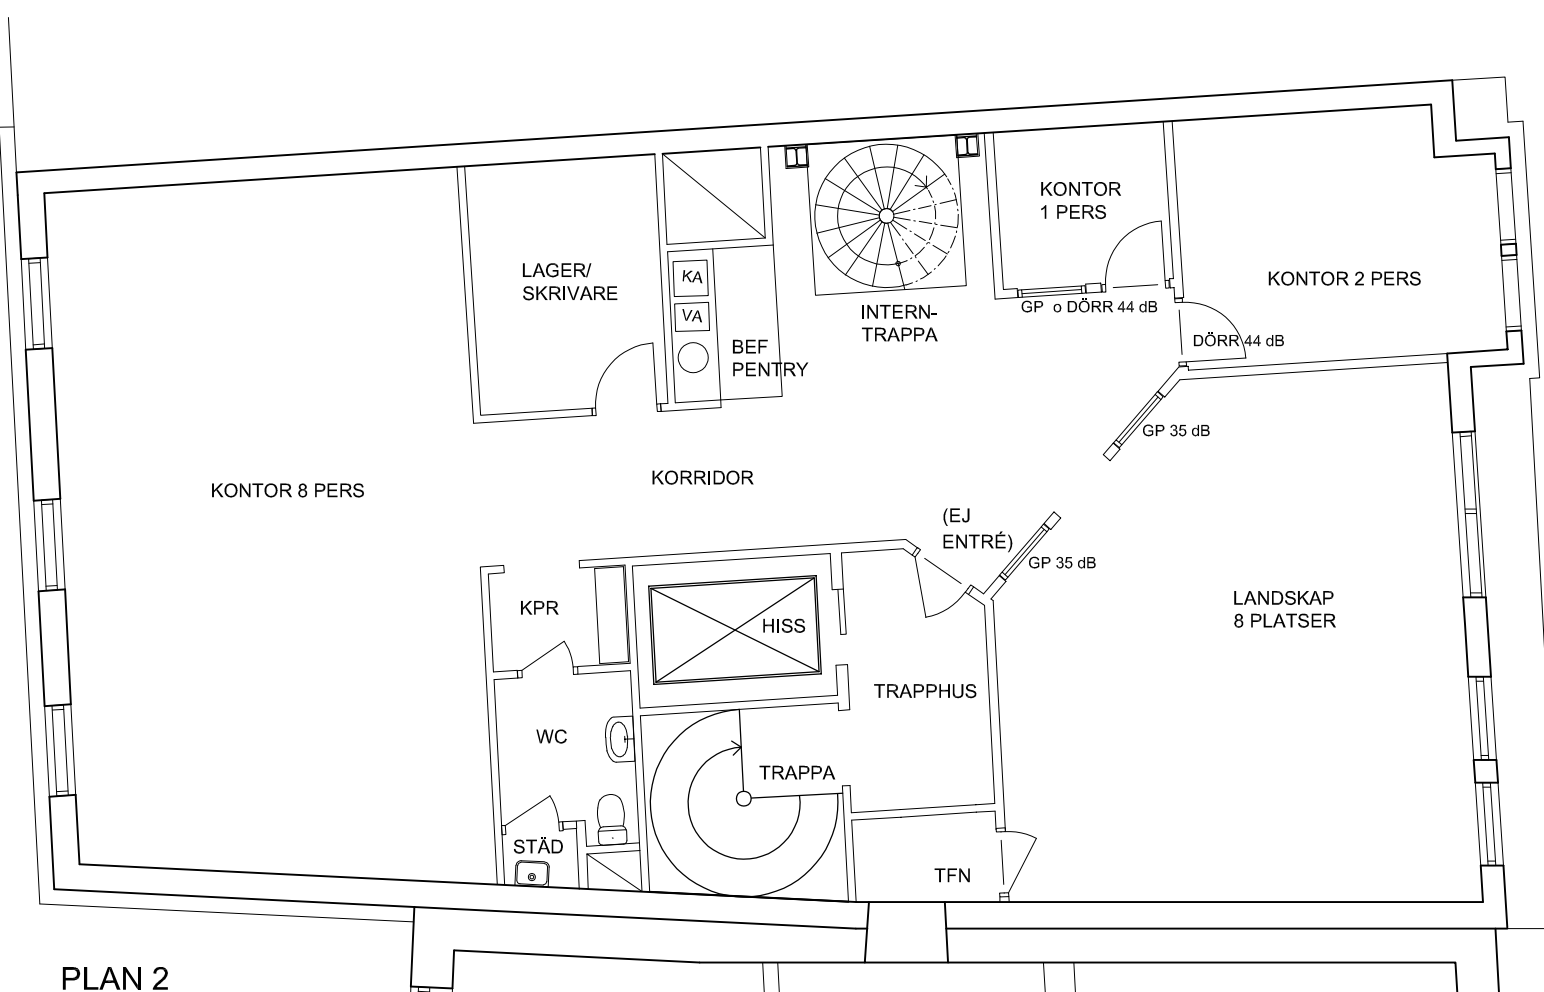


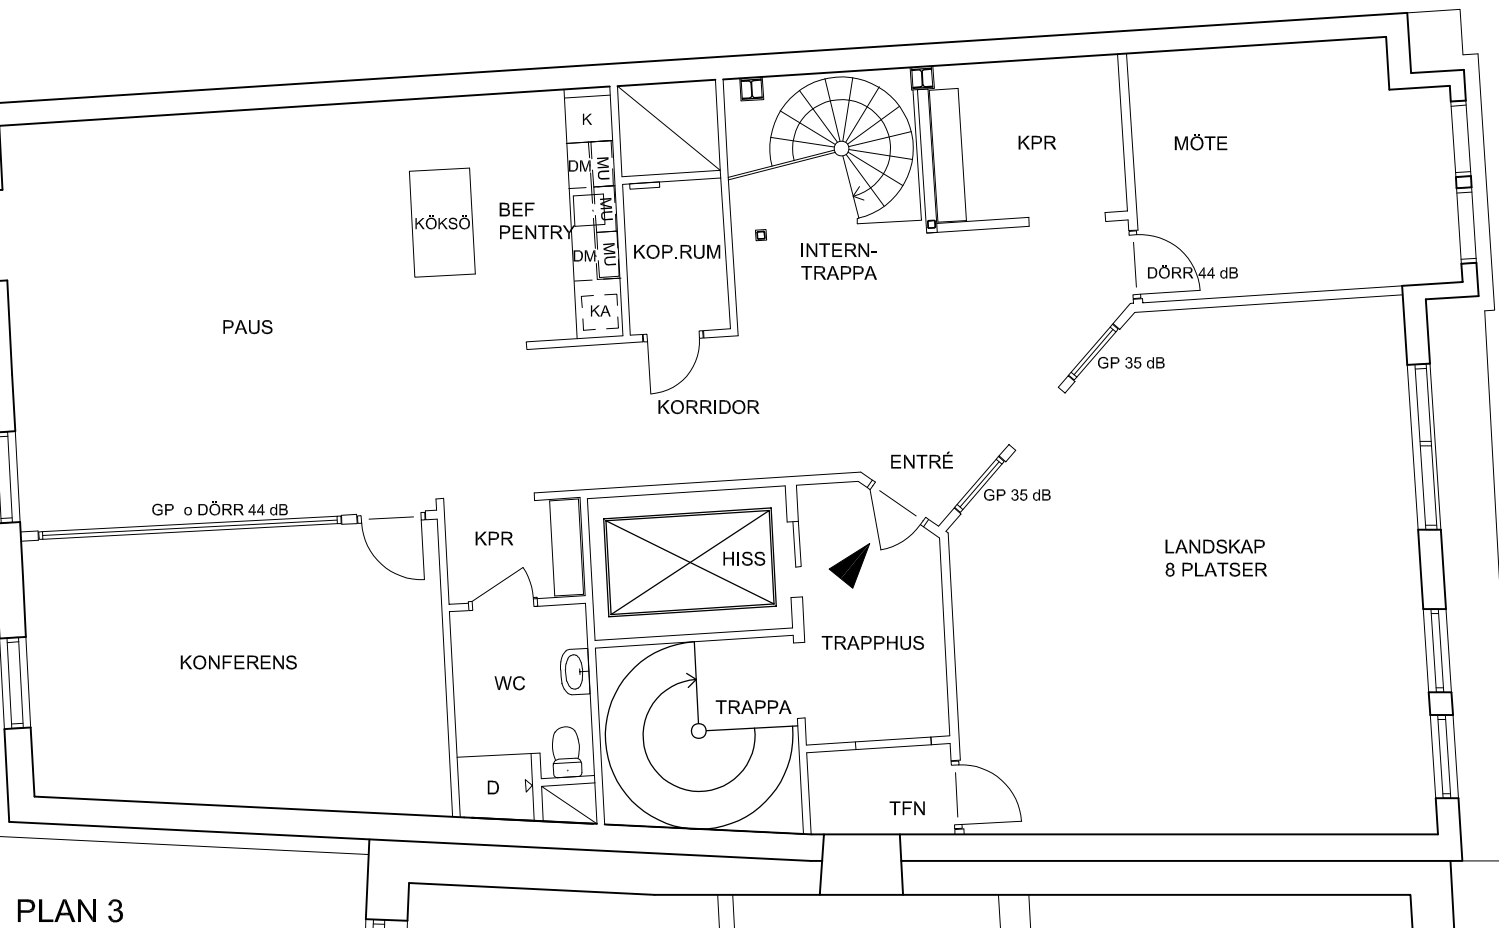

GENERELLT GÄLLER:

BEFINTLIGA GOLV BEHÅLLS OCH KOMPLETTERAS MED LIKA BEF DÄR SÅ ERFORDRAS
BEFINTLIGT PENTRY PÅ PLAN 3 BEHÅLLS OCH KOMPLETTERAS MED 1 ST MICROUGH
OCH NY KÖKSÖ.
BEFINTLIGT PENTRY PÅ PLAN 2 BEHÅLLS.
BEFINTLIGA WC'N BEHÅLLS.

KV SQUALPERUP 12, MALMÖ
PLANER VÅN 2 OCH 3

OMBYGGNAD / ANPASSNING
TILL ELU

SKALA 1:100 (A3)

2020-09-24

Arkitektkontoret
RYDSTERN & LILIEDAHL AB

Agnesgrön 5 211 33 Malmö
Tel: 040-30 68 69 E-mail: info@r-l.se
www.r-l.se

