


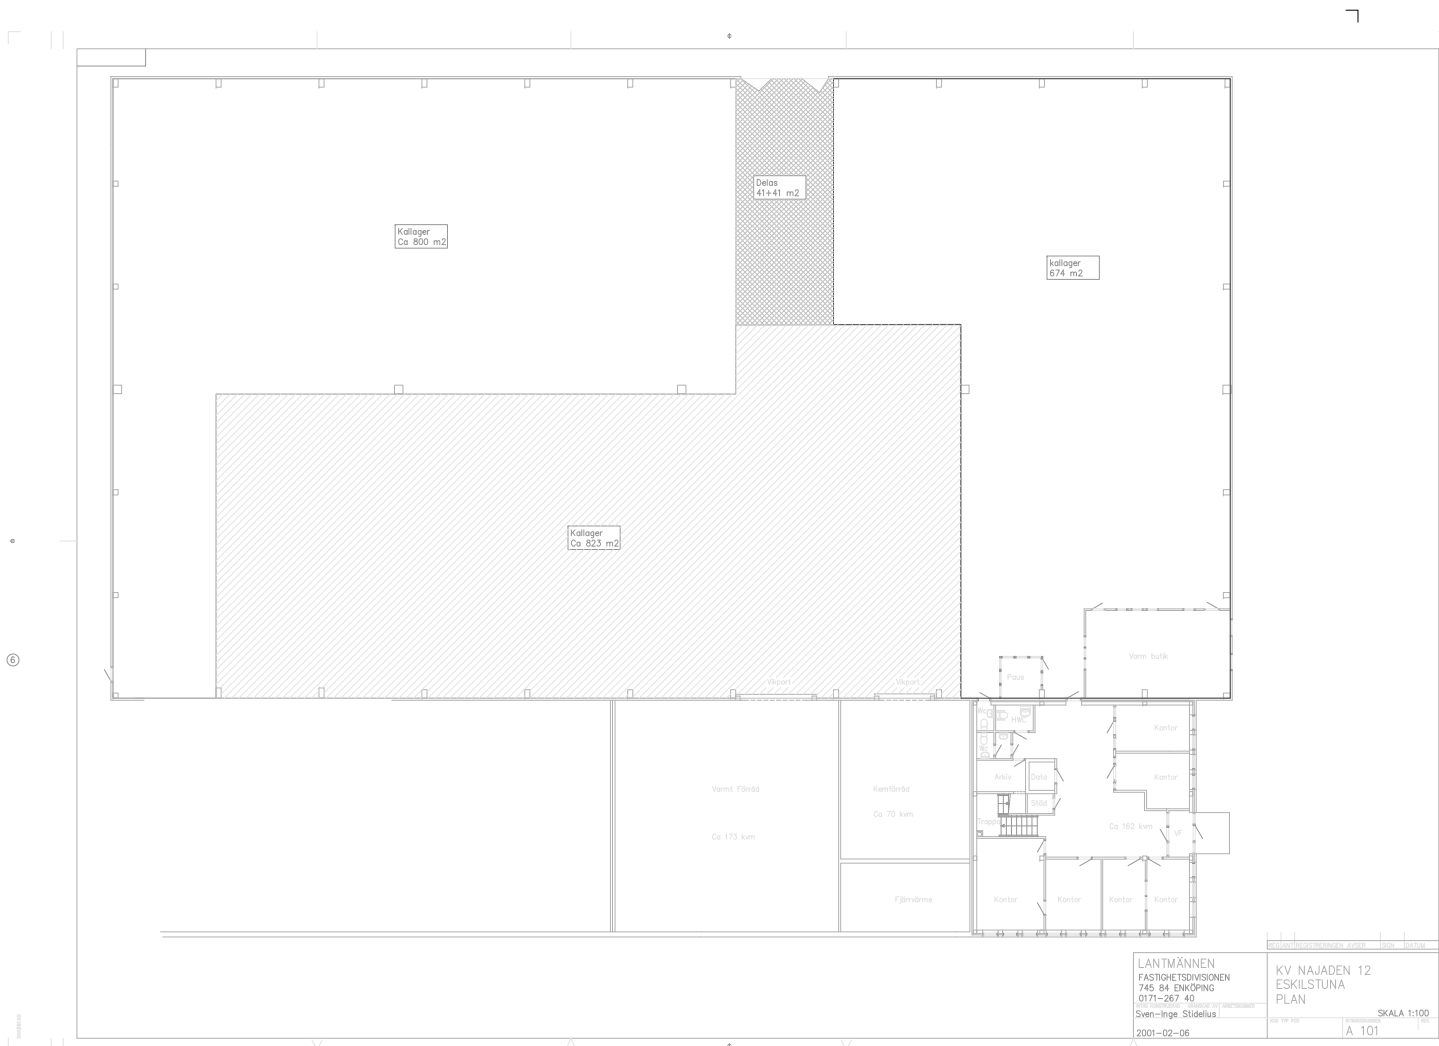

LANTMÄNNEN
FASTIGHETSDIVISIONEN
745 84 ENKÖPING
0171-267 40
Sven-Inge Stådelius
2001-02-06

KV NAJADEN 12
ESKILSTUNA
PLAN
SKALA 1:100
A 101

