


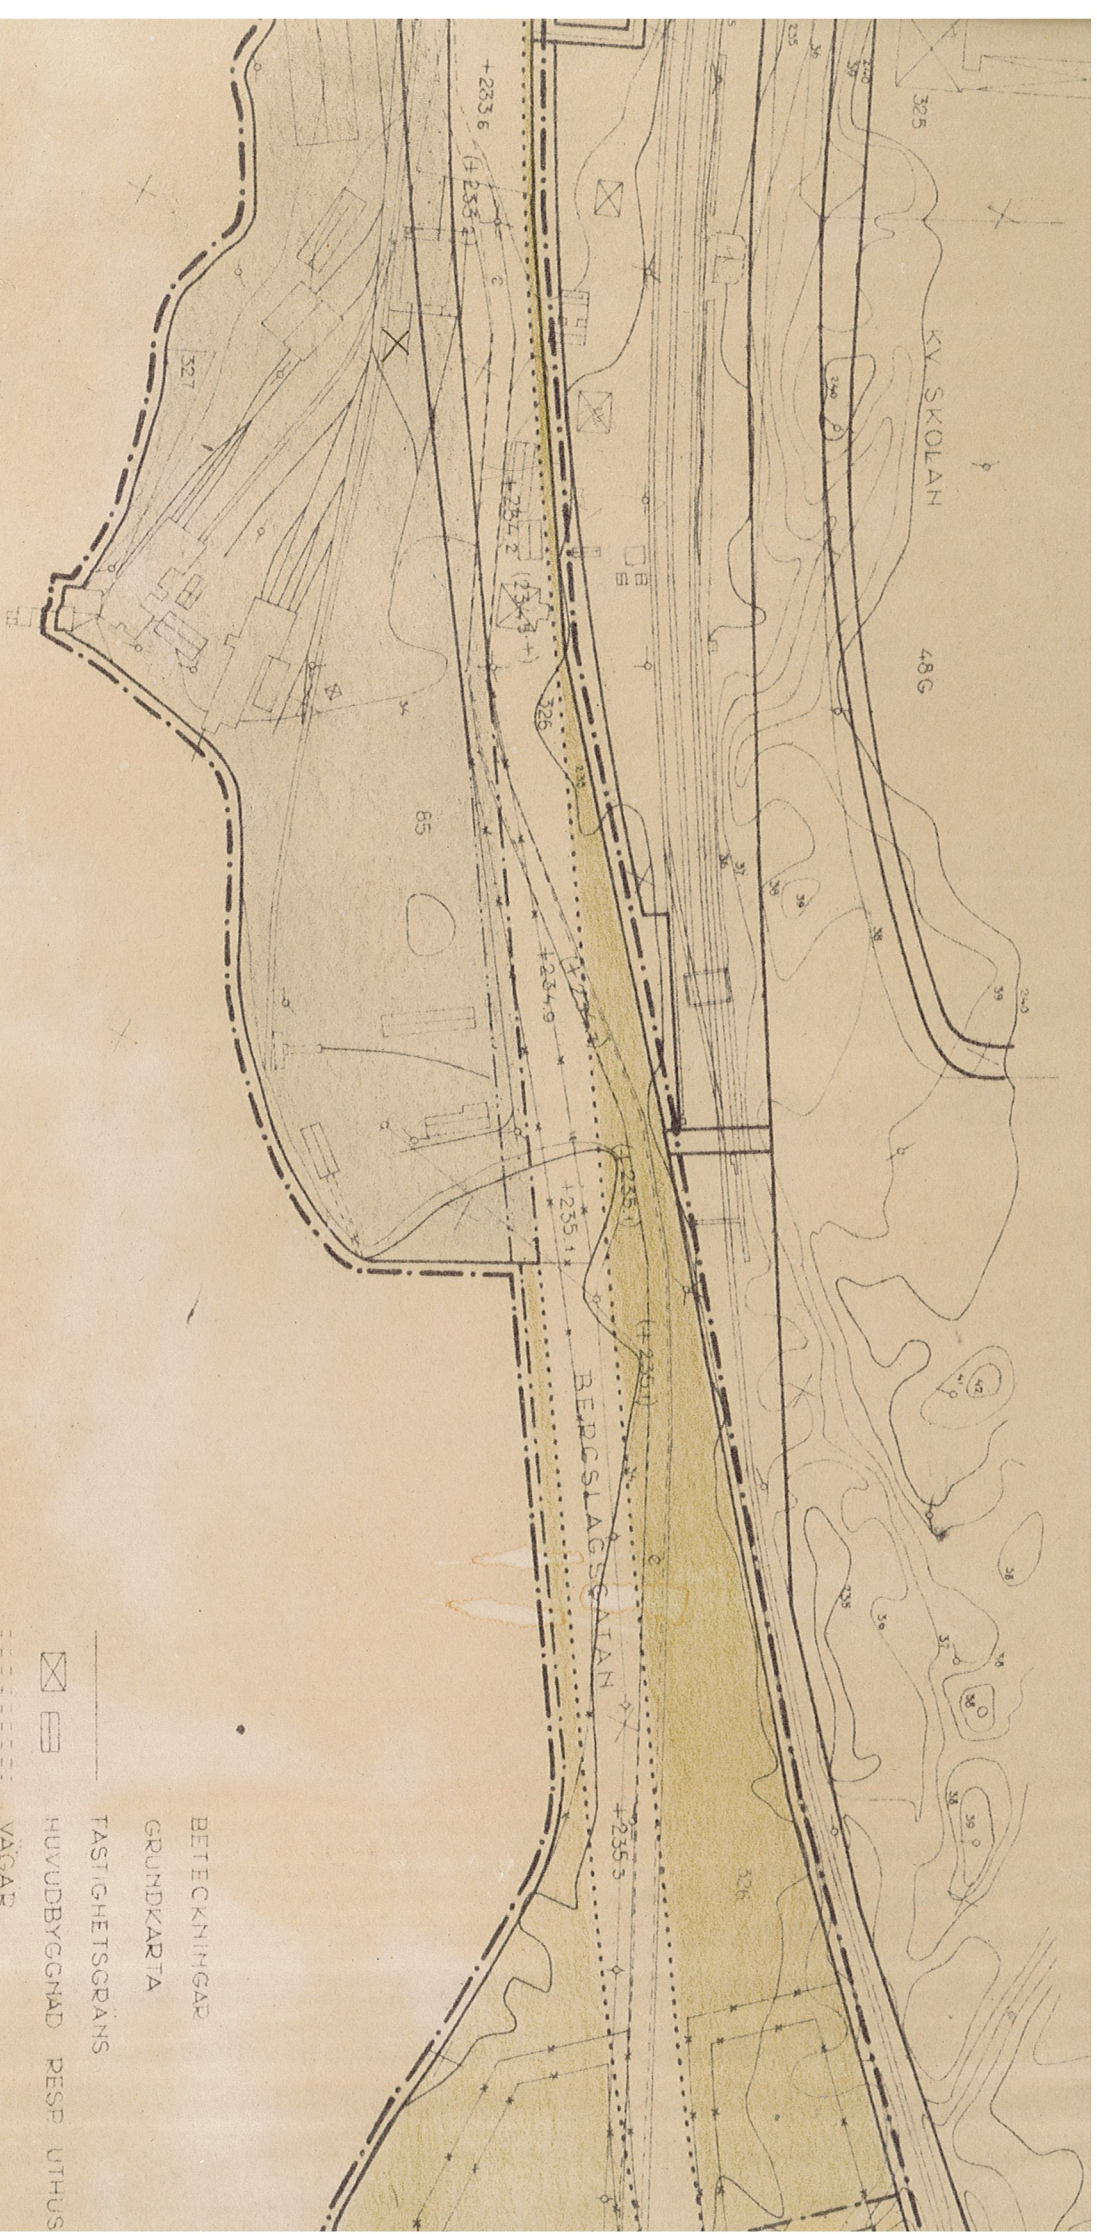

- BETECKNINGAR
GRUNDKARTA
- FASTIGHETSGRÄNS
- HUVUDBYGGNAD RESP. UTHUS
- VÄGAR
- JÄRNVÄGSSPÅR
- STRÄNKKONTUR
- NIVÅURVOR
- ELEKTRISK HÖGSPÄNNINGSLEI
- STENMUR
- PUNKT I RUTNAT
- POLYGONPUNKT