


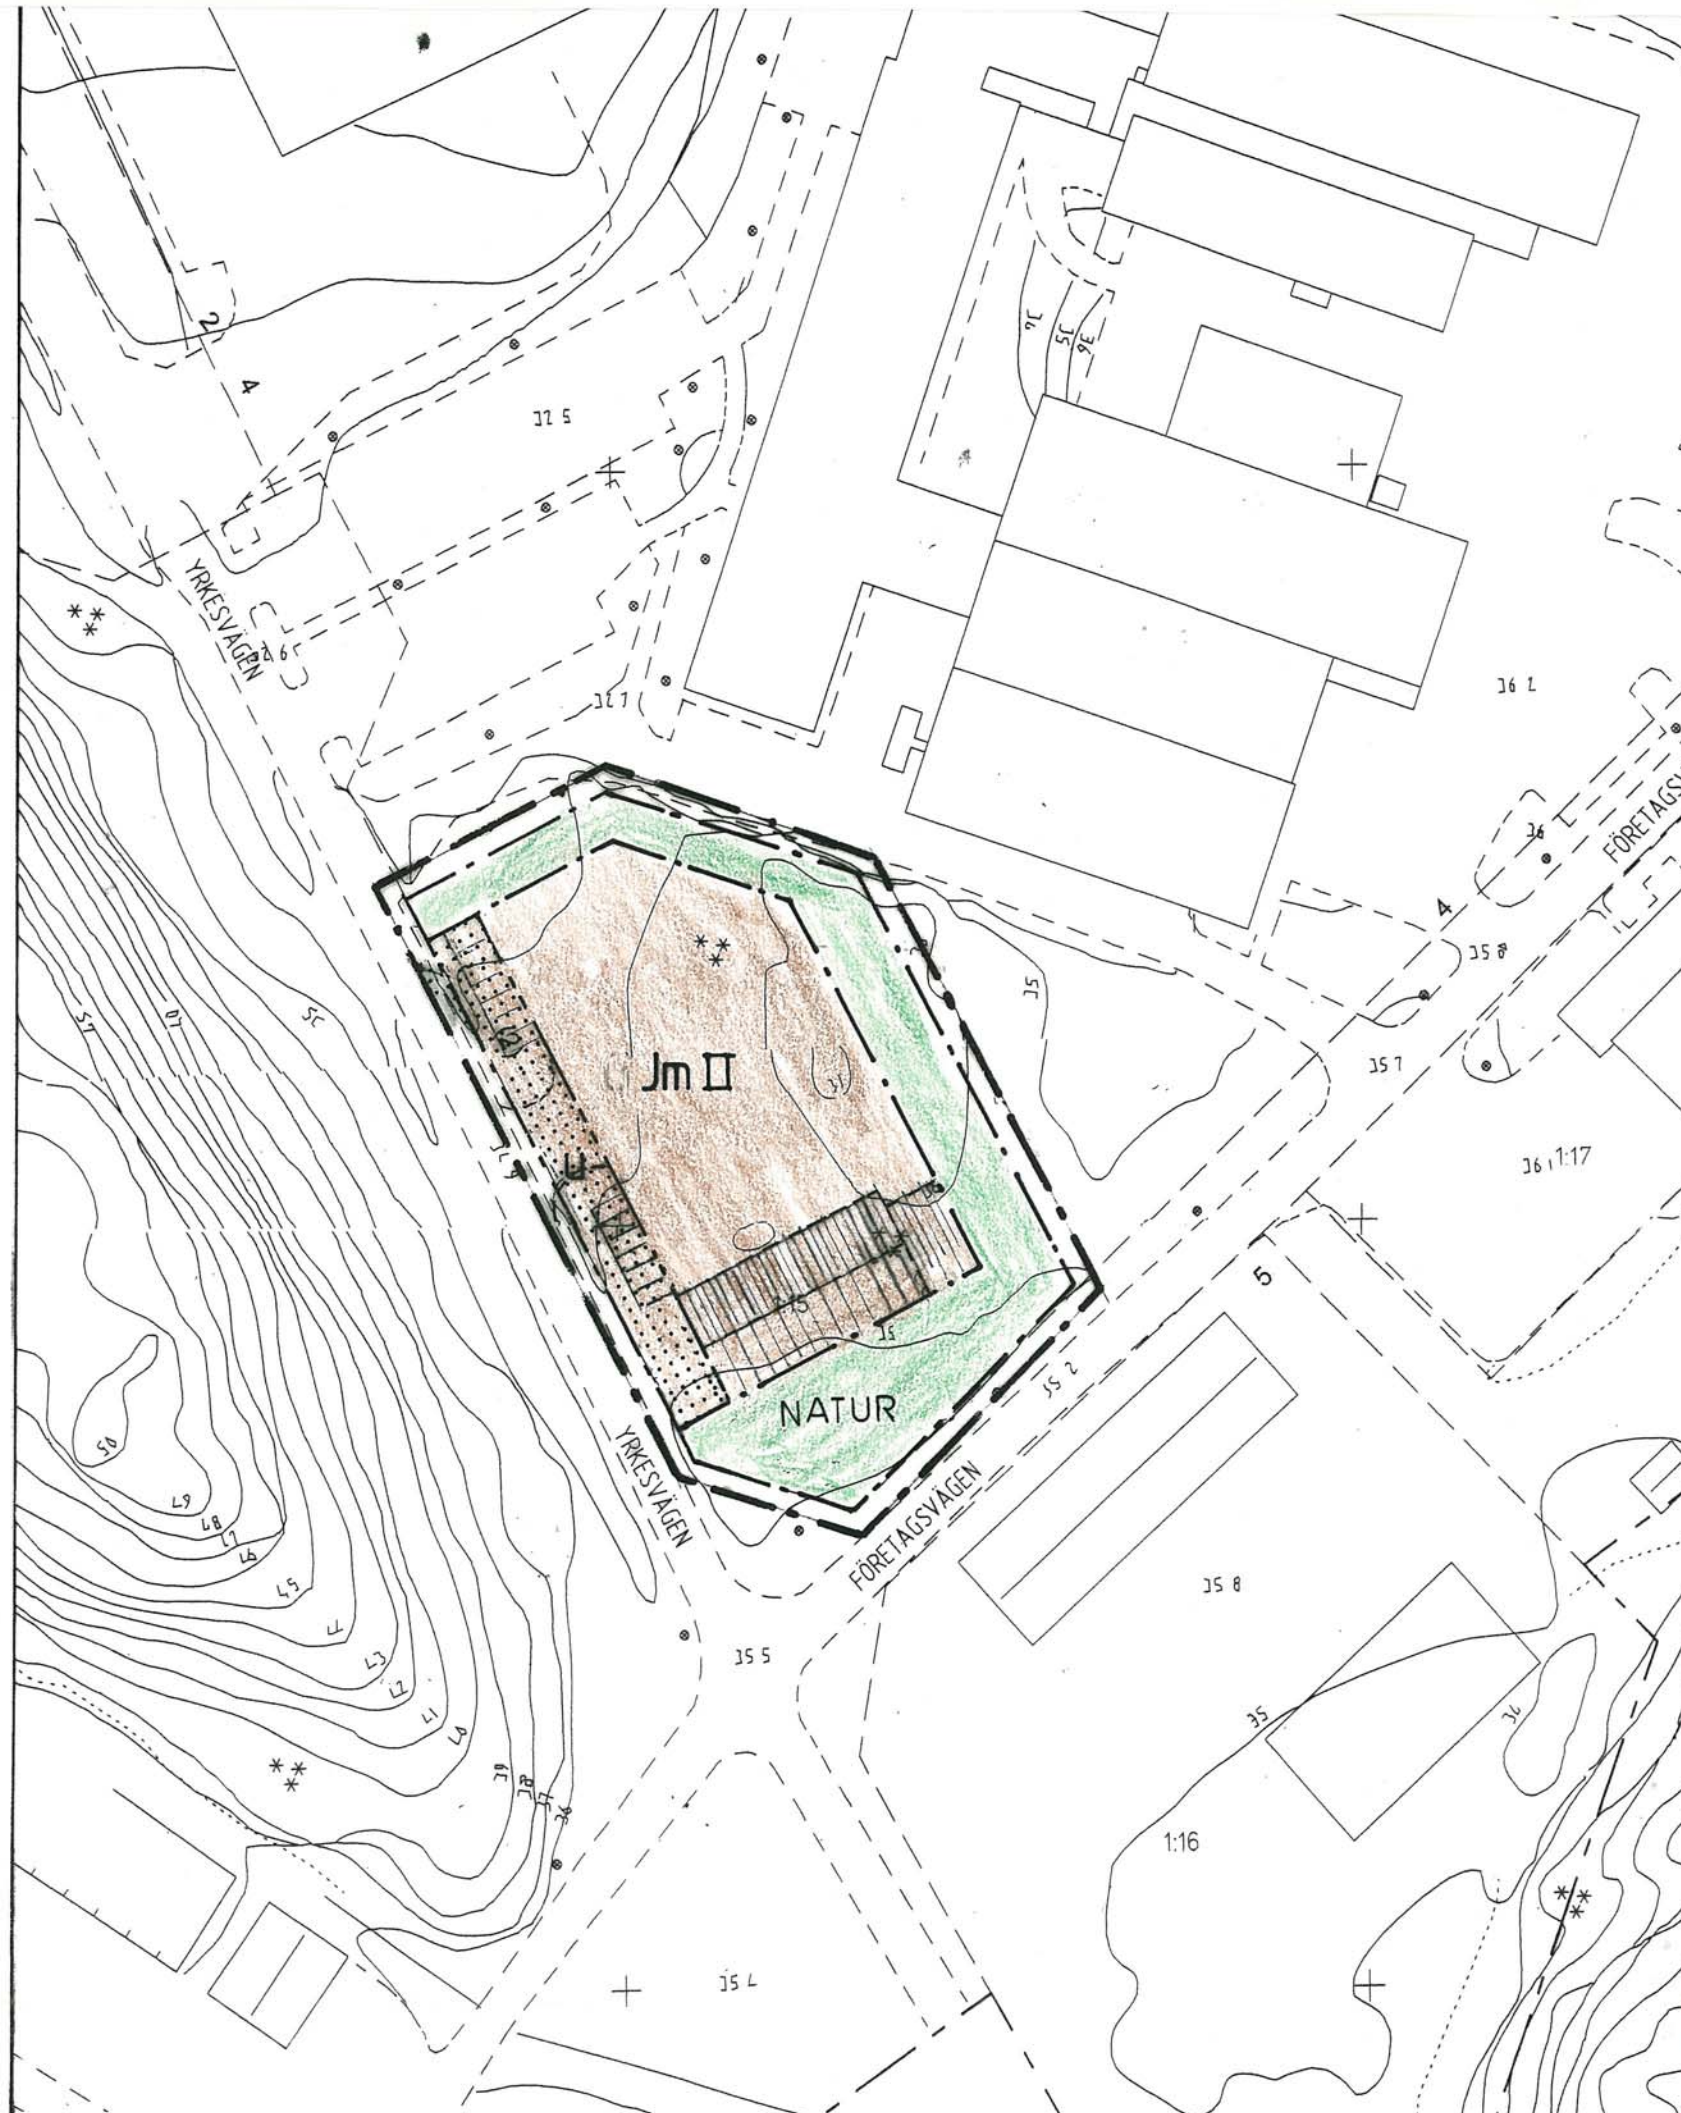

PLANKARTA PLANBESTÄMMELSER

Följande gäller inom områden med nedanstående beteckningar.
Endast angiven användning och utformning är tillåten.
Bestämmelser utan beteckning gäller inom hela planområdet.

GRÄNSER

- Plangräns belägen 3 m utanför planområdet
- Användningsgräns
- Egenskapsgräns

ANVÄNDNING AV MARK

Allmän Plats

- Naturmark

Kvartersmark

- Jm Garage och småindustriell verksamhet

BEGRÄNSNING AV MARKENS BEBYGGANDE

- Marken får ej bebyggas
- Marken skall vara tillgänglig för allmänna underjordiska ledningar
- Högsta våningsantal

ADMINISTRATIVA BESTÄMMELSER

Genomförandetiden är 10 år från det att detaljplanen vunnit laga kraft.
Kommunen är huvudman för allmän plats

HANDLÄGGNINGSFORM

Enkelt planförfarande

Samrådshandlingar

Planbeskrivning
Genomförandebeskrivning
Fastighetsförteckning

2008-03-27 Jos

2008-04-24 Jos

DETALJPLAN FÖR OMRÅDE VID VALLEN

Del av Kramfors Gudmundrå Prästbord 1:15

Gudmundrå församling, Kramfors kommun

Miljö-och byggkontoret 2008-01-25

Leif Jonsson
Planarkitekt

Miljö- och byggnämnden, Kramfors

Arkivnummer: 2259
2282-P08/0209/2

Skala 1:1000

0 10 20 30 40 50

100 m

