


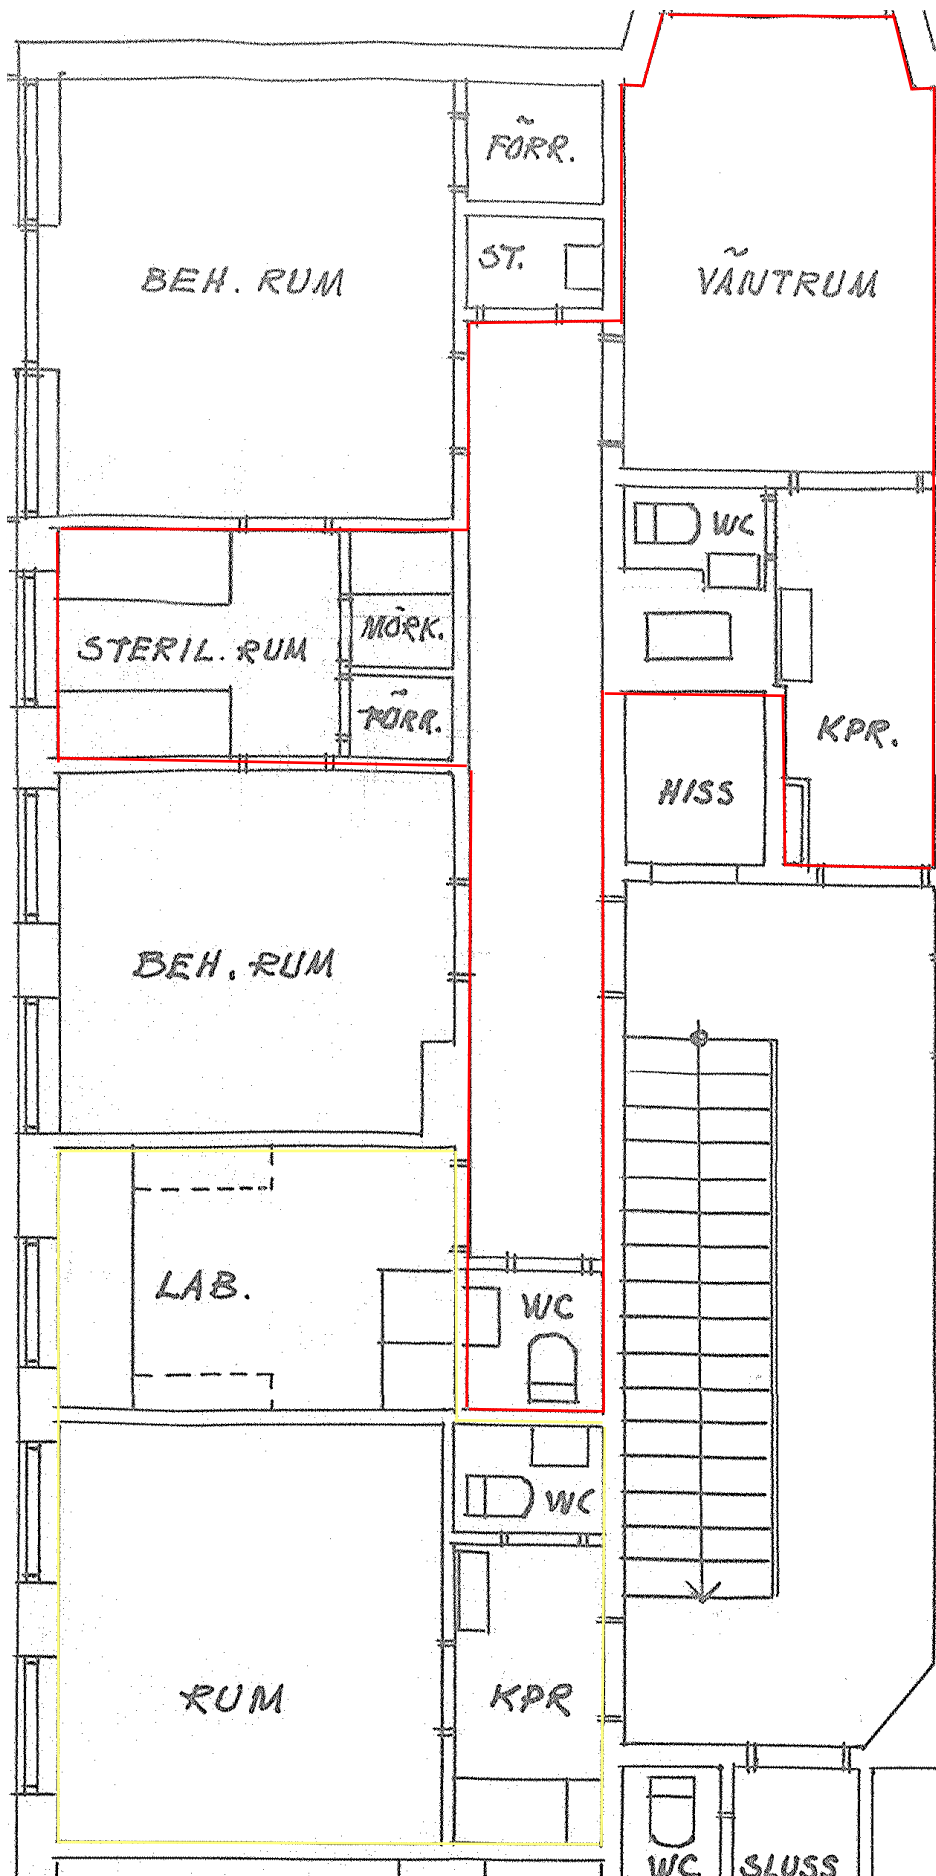

Lokalen, 02640008 är markerad med gul linje, gemensamma ytor är markerad med röd linje på planritningen. Väggen mellan rum & lab är borttagen.