


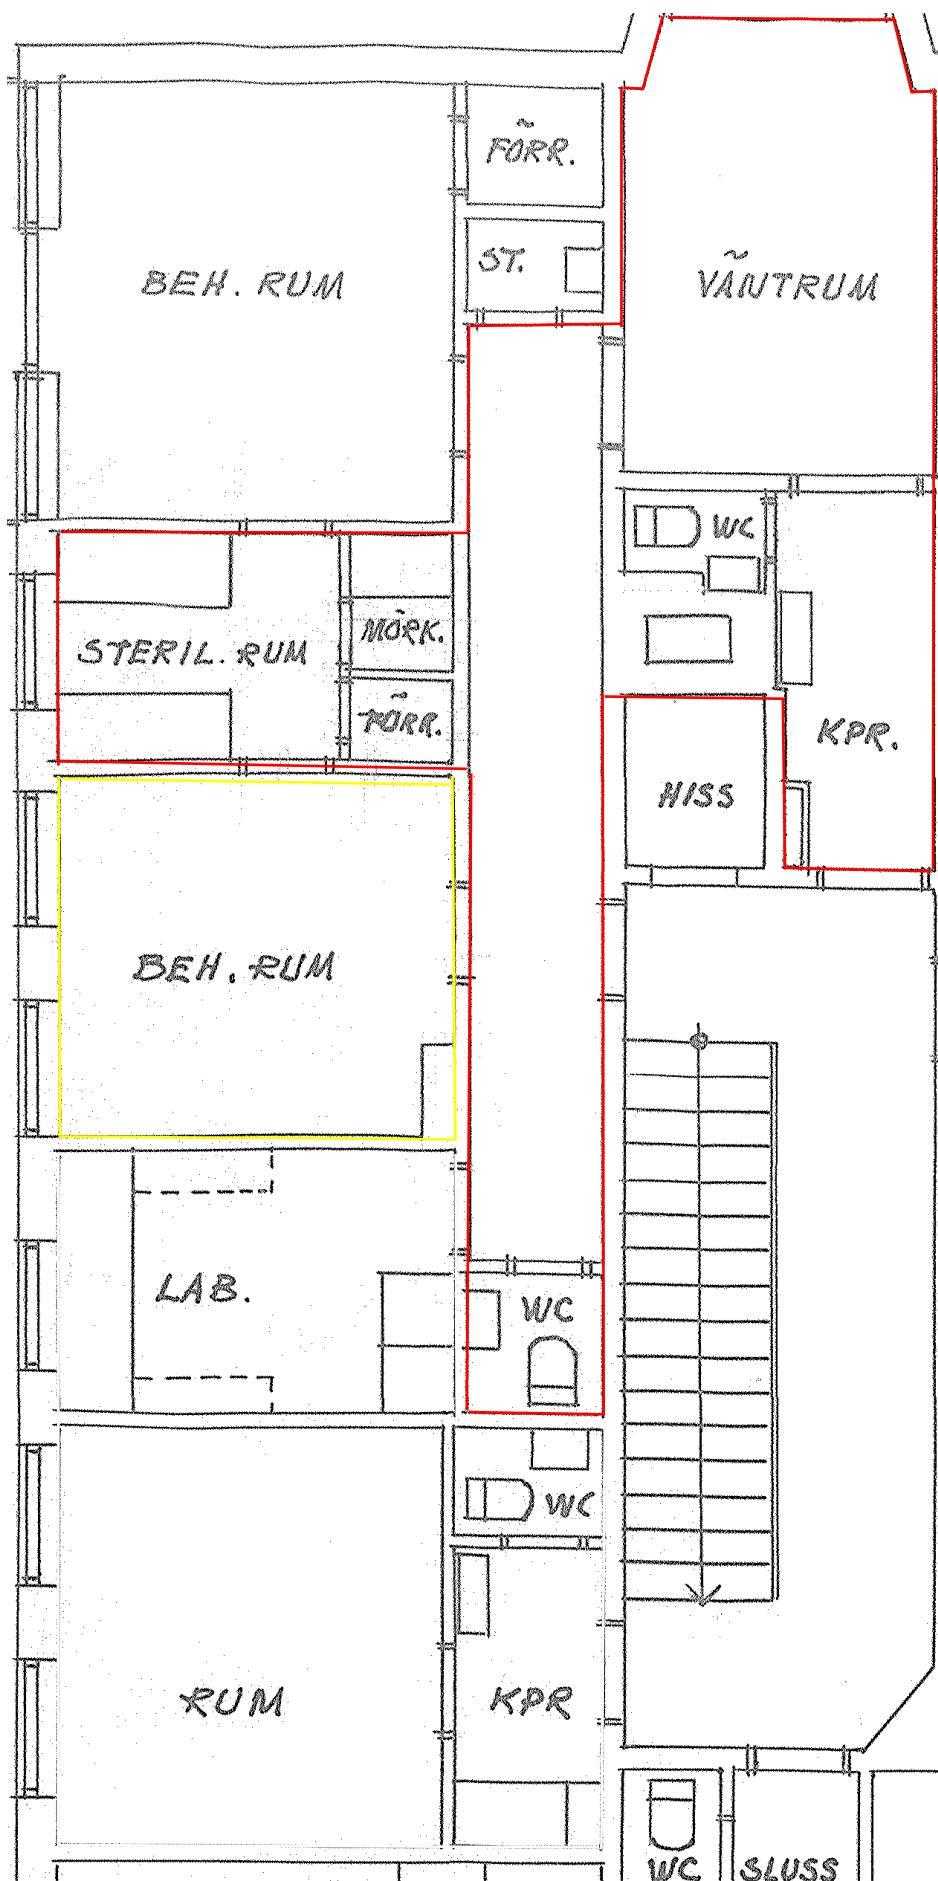

Lokalen, 02640011 är
markerad med gul linje,
gemensamma ytor är
markerad med röd linje på
planritningen.