


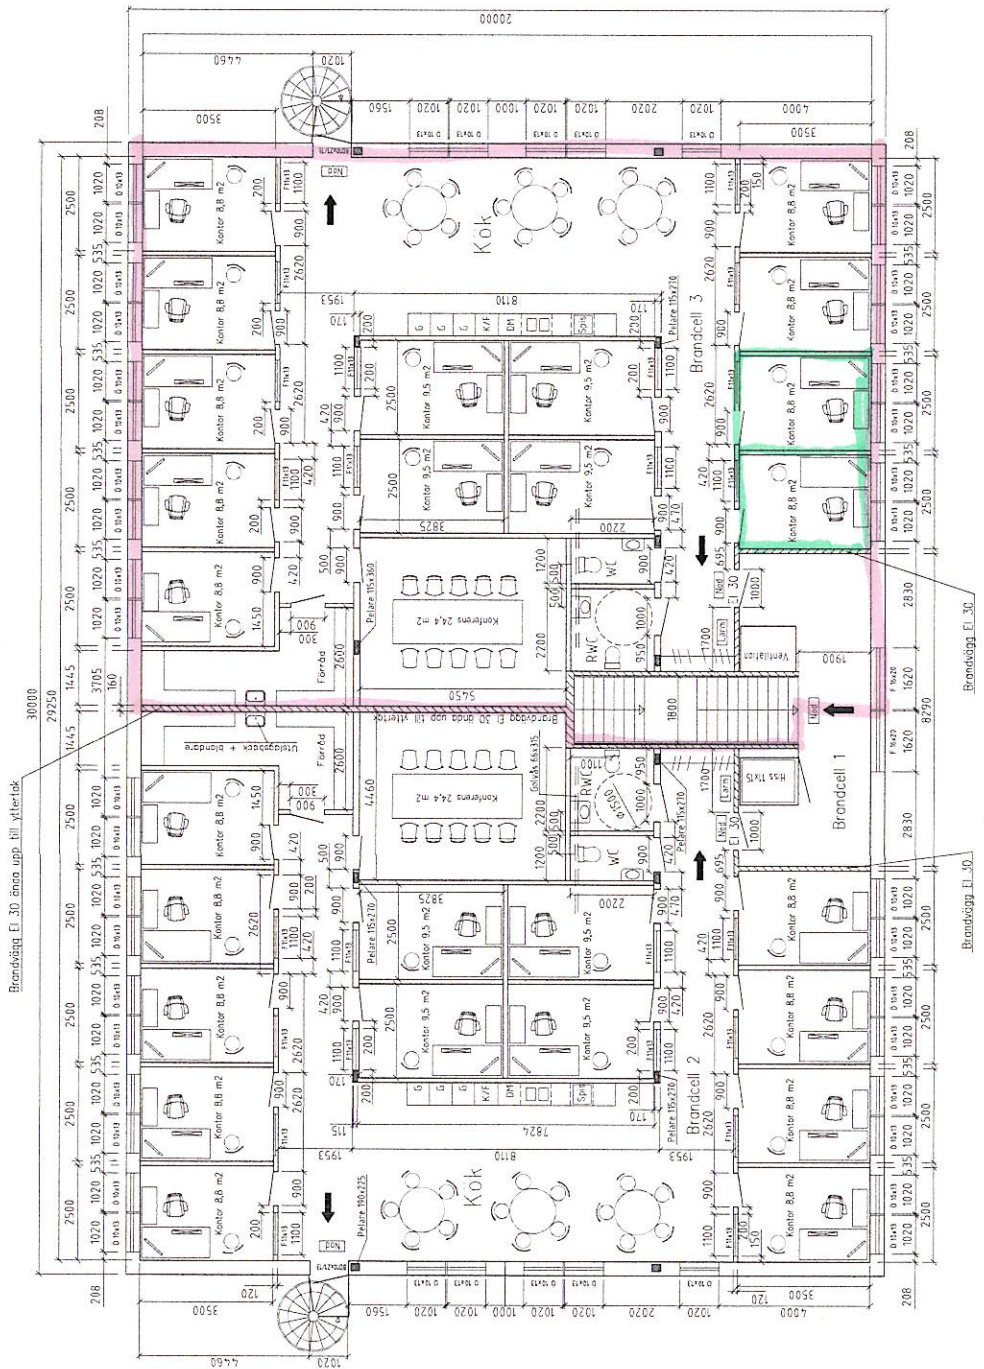

- Ytterdörrar på denna ritning

 - 1 st 10x21/13 Vänster balkongdörr
 - 1 st 10x21/13 Höger balkongdörr
- Innerrödrar på denna ritning

 - 14 st 9x21 Vänster med ruta
 - 14 st 9x21 Höger med ruta
 - 2 st 9x21 Vänster utan ruta
 - 2 st 9x21 Höger utan ruta
 - 1 st 10x21 Vänster utan ruta
 - 1 st 10x21 Höger utan ruta
 - 1 st 10x21 Vänster med ruta El 30
 - 1 st 10x21 Höger med ruta El 30
- Fönster på denna ritning

 - 46 st 10x13 öppningsbara Vrid
 - 2 st 16x20 Fasta
 - 24 st 11x13 Fasta enkelglas inne


Innervägar där inget annat anges är 120 mm 45x70 + spånplatta 12 mm och gips 13 mm på båda sidor
Avstånd mellan dörrbelfönster = 45 mm

Brandcell 1 = Bottenvåning + trapphus och hall uppe
El 30 dörrar förses med dörrautomatik

ETB BYGG
KUNDANPASSAT BYGGANDE

NYBYGGNAD AV KONTORSLOKALER
DRIVKRAFTEN 2, Skellefteå kommun
Ägare: Mattias Jakobsson
PLAN OSNING - PLAN 2

Proj	Skala	1:100
Dat	Beskr	A2
2022-08-11		

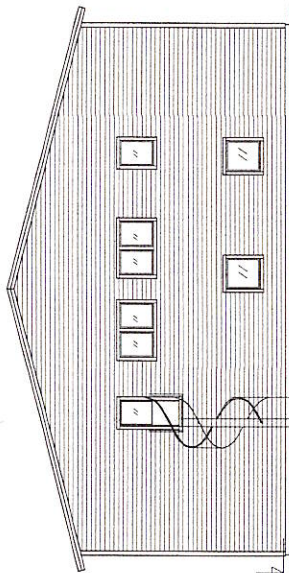

FASAD MOT VÄSTER

Färdig mark lutn ca 6,6%

+23,7 Tomtgräns

FG+23,3

+22,8

+23,0

+22,9

+22,8

+21,9

+21,6


+21,3

+20,9

Tomtgräns


Bef. marknivå

Schaktbotten ca +22,4

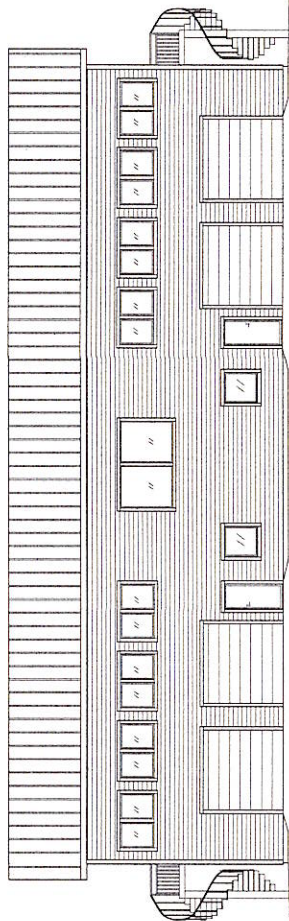

FASAD MOT SÖDER


TG

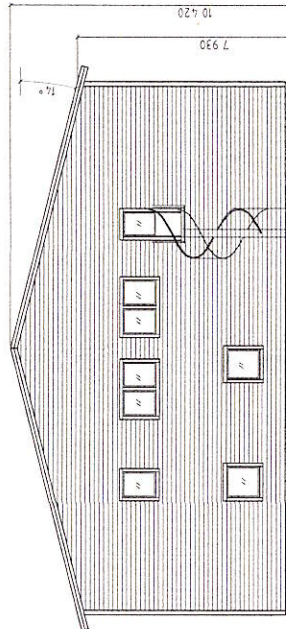

FASAD MOT ÖSTER

Tomtgräns

Tomtgräns

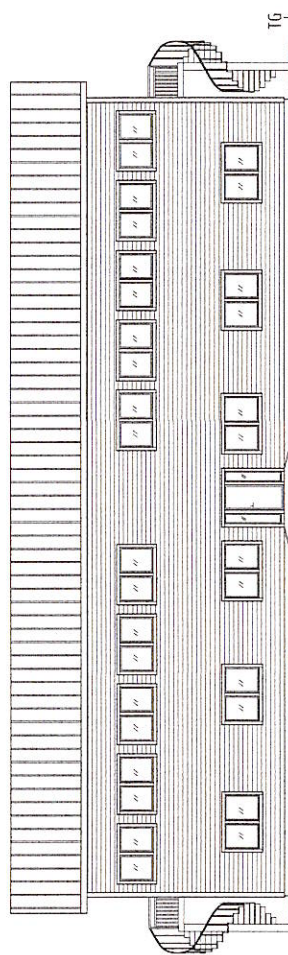

FASAD MOT NORR

TG


TG



NYBYGGNAD AV KONTORSLOKALER
DRIVKRAFTEN 2, Skellefteå kommun
Ägare: Mathias Jakobsson
FASADER

Skala 1:100
A1

Blad 2022-05-11

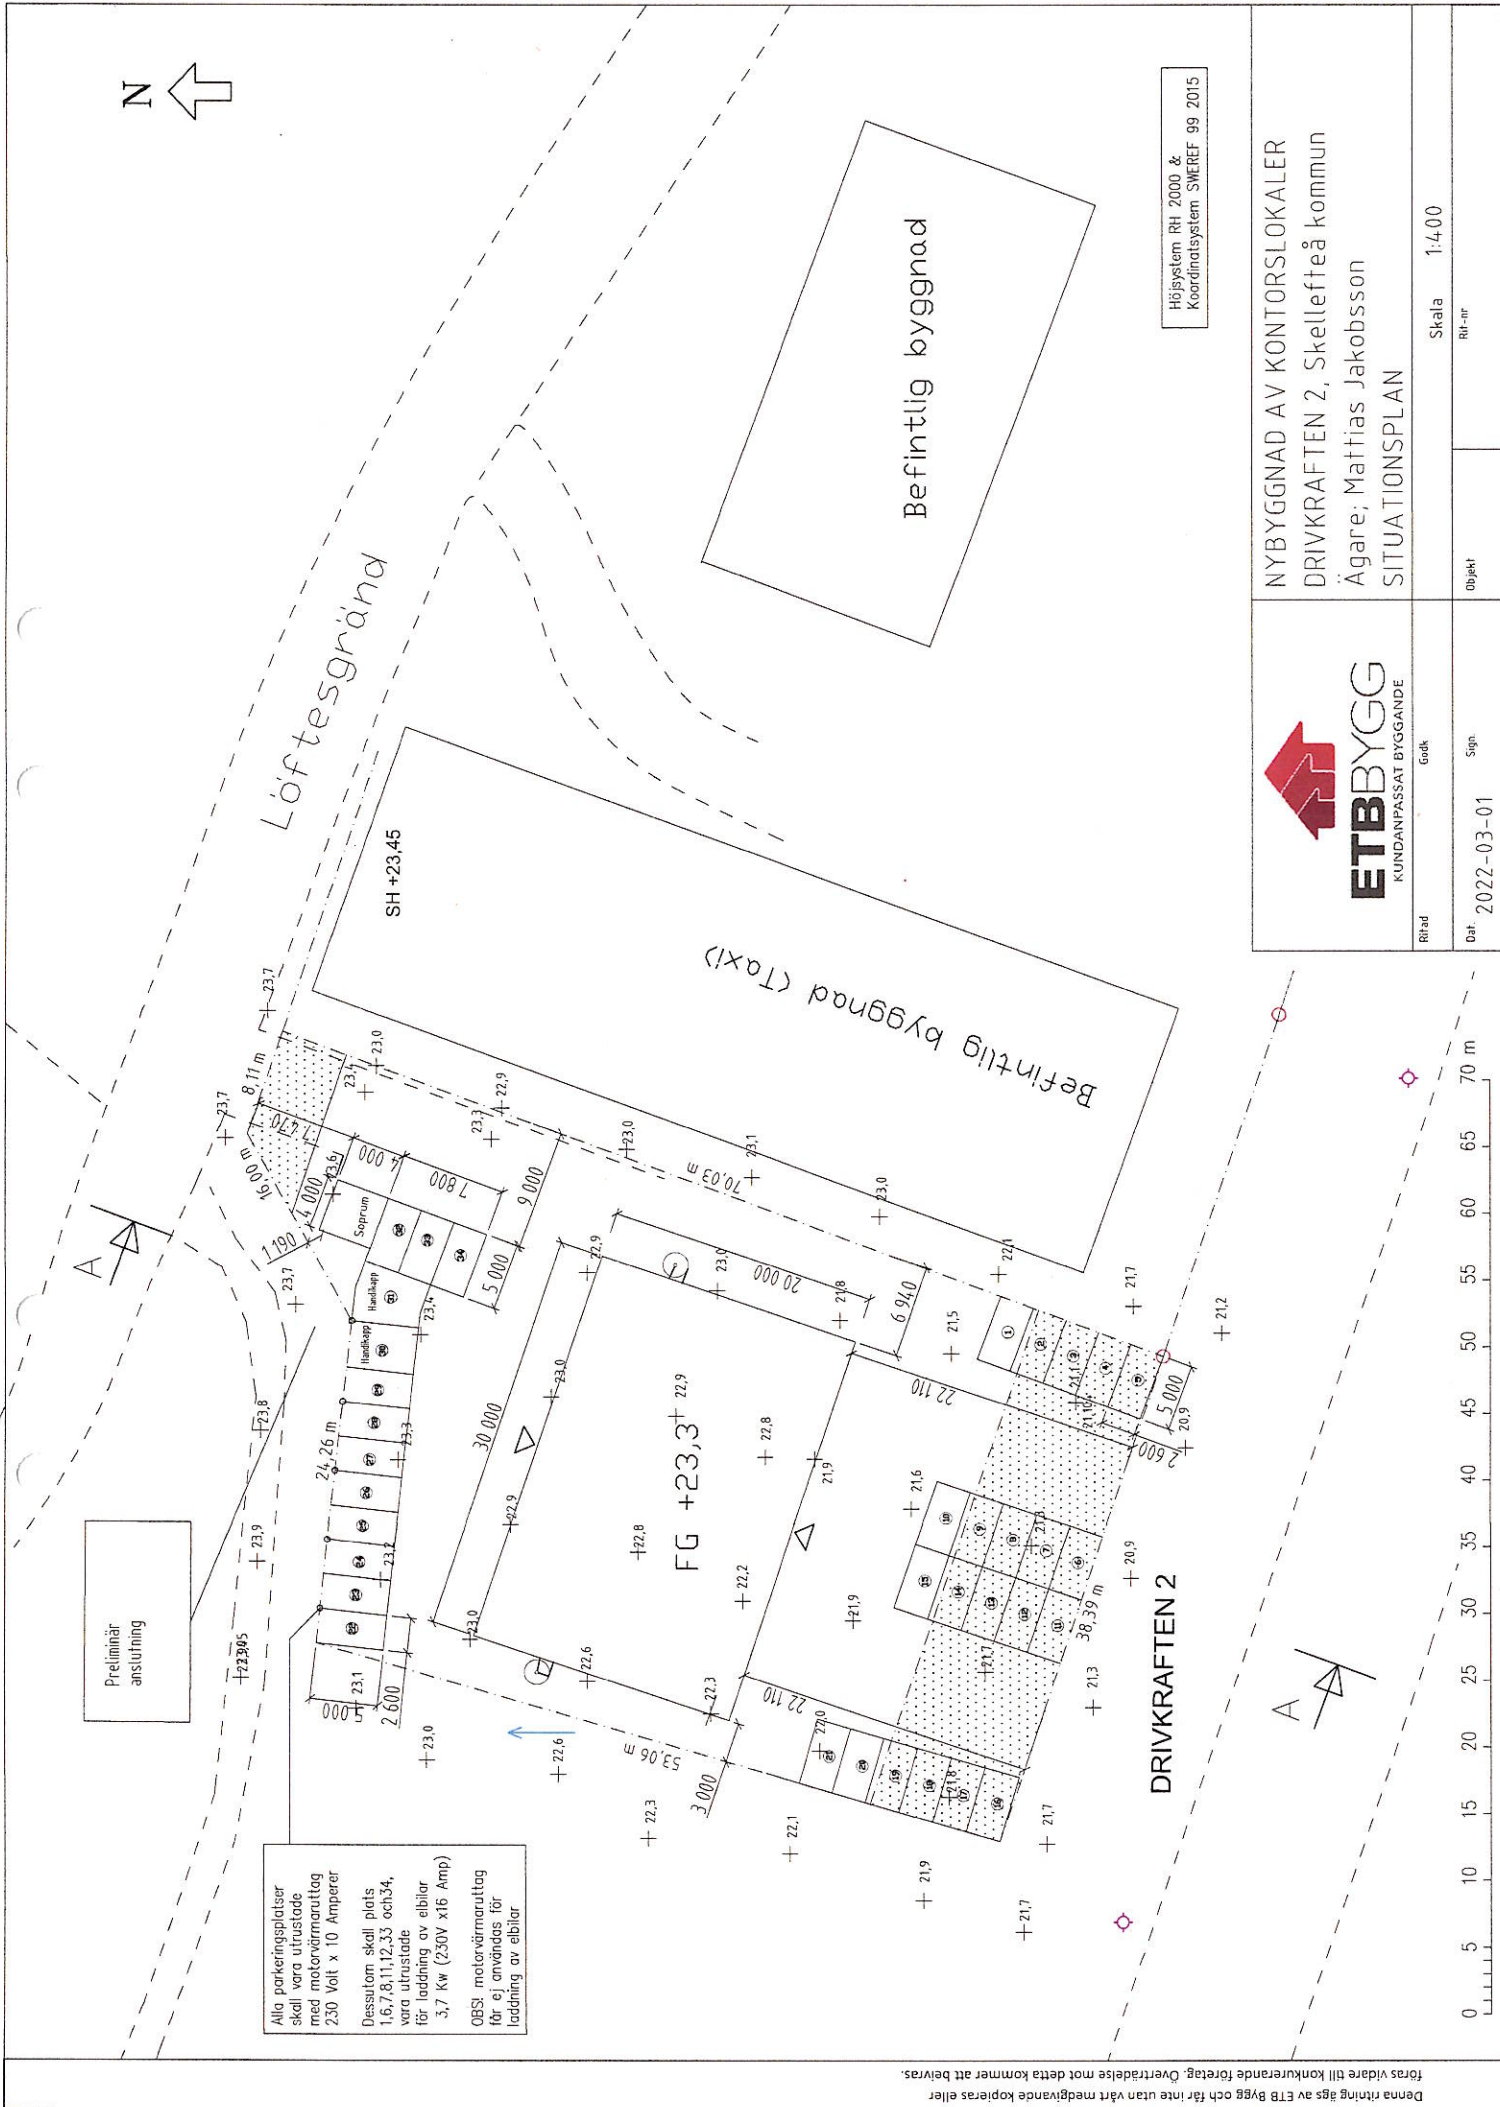

Denna ritning ägs av ETB Bygg och får inte utan vårt medgivande kopieras eller föras vidare till konkurrerande företag. Övertredelse mot detta kommer att beivras.