


Clarion Hotell Arlanda
Sigtuna Arlanda 2:11

Idéskiss butik/showroom

Yta ca 125 m²
Varav butiksyta/showroom ca 75 m²

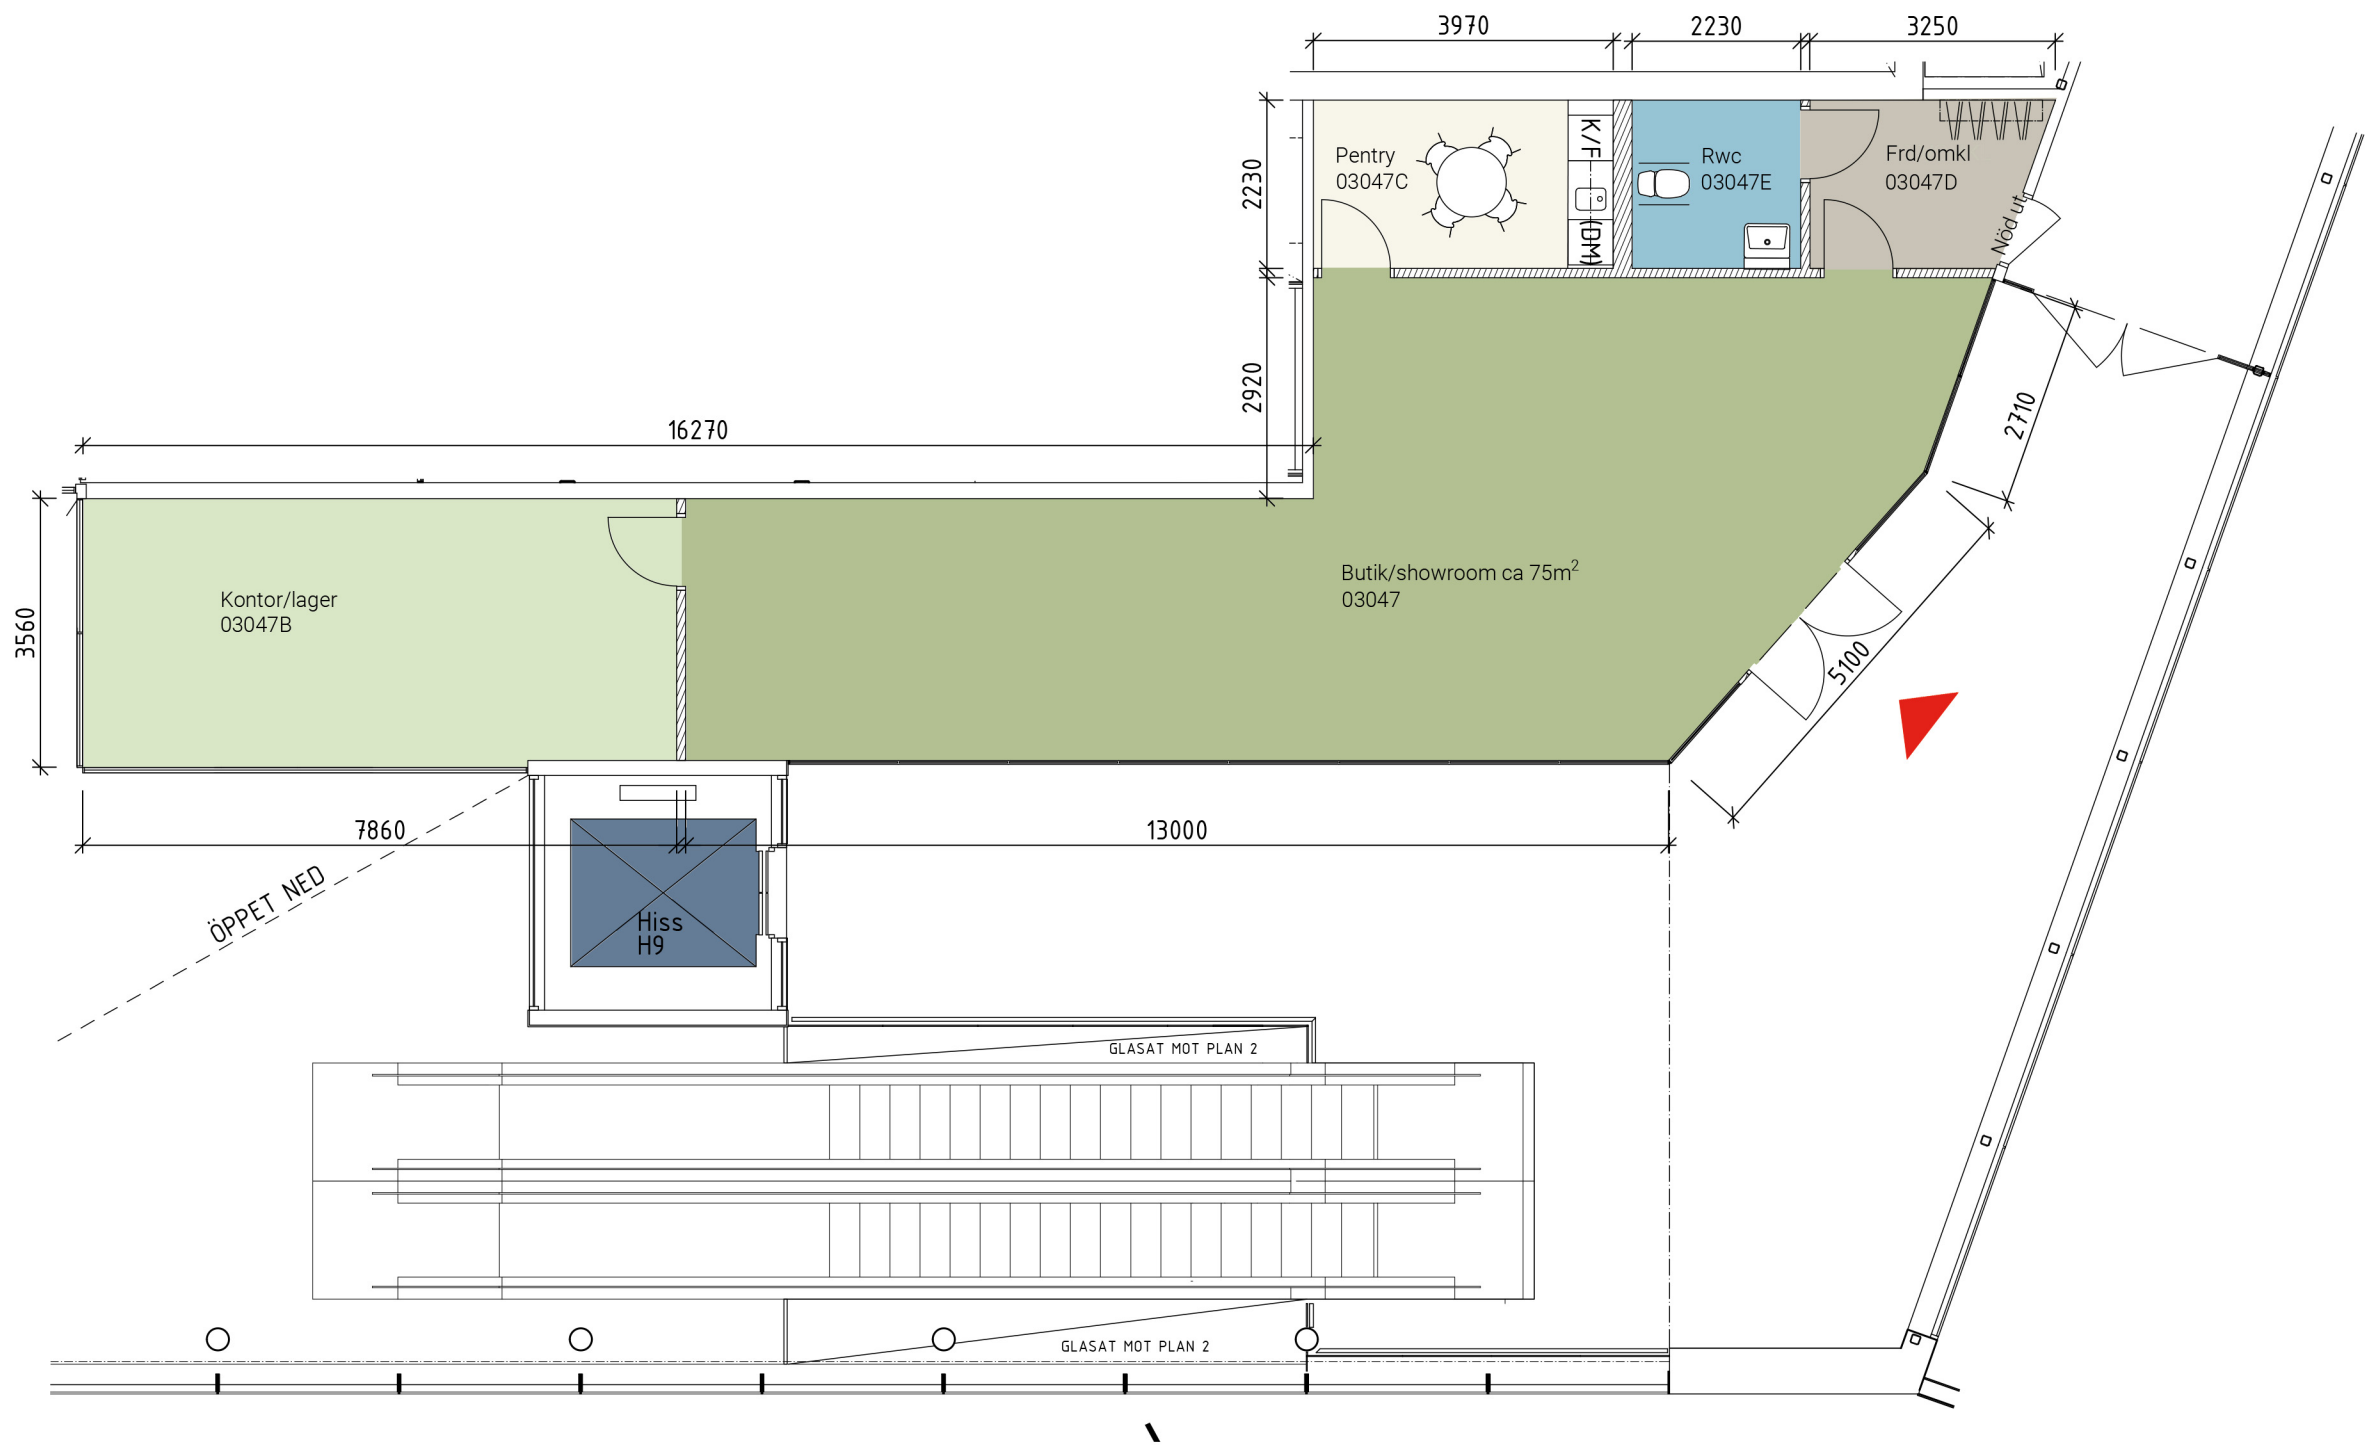

Mått anges i millimeter.
Måttsättning är preliminär och
ungefärlig utifrån befintligt
ritningsunderlag och kan skilja sig
från verkligheten. Läget på inritade
byggnadsdelar kan behöva justeras
beroende på befintliga
byggnadstekniska förutsättningar.