


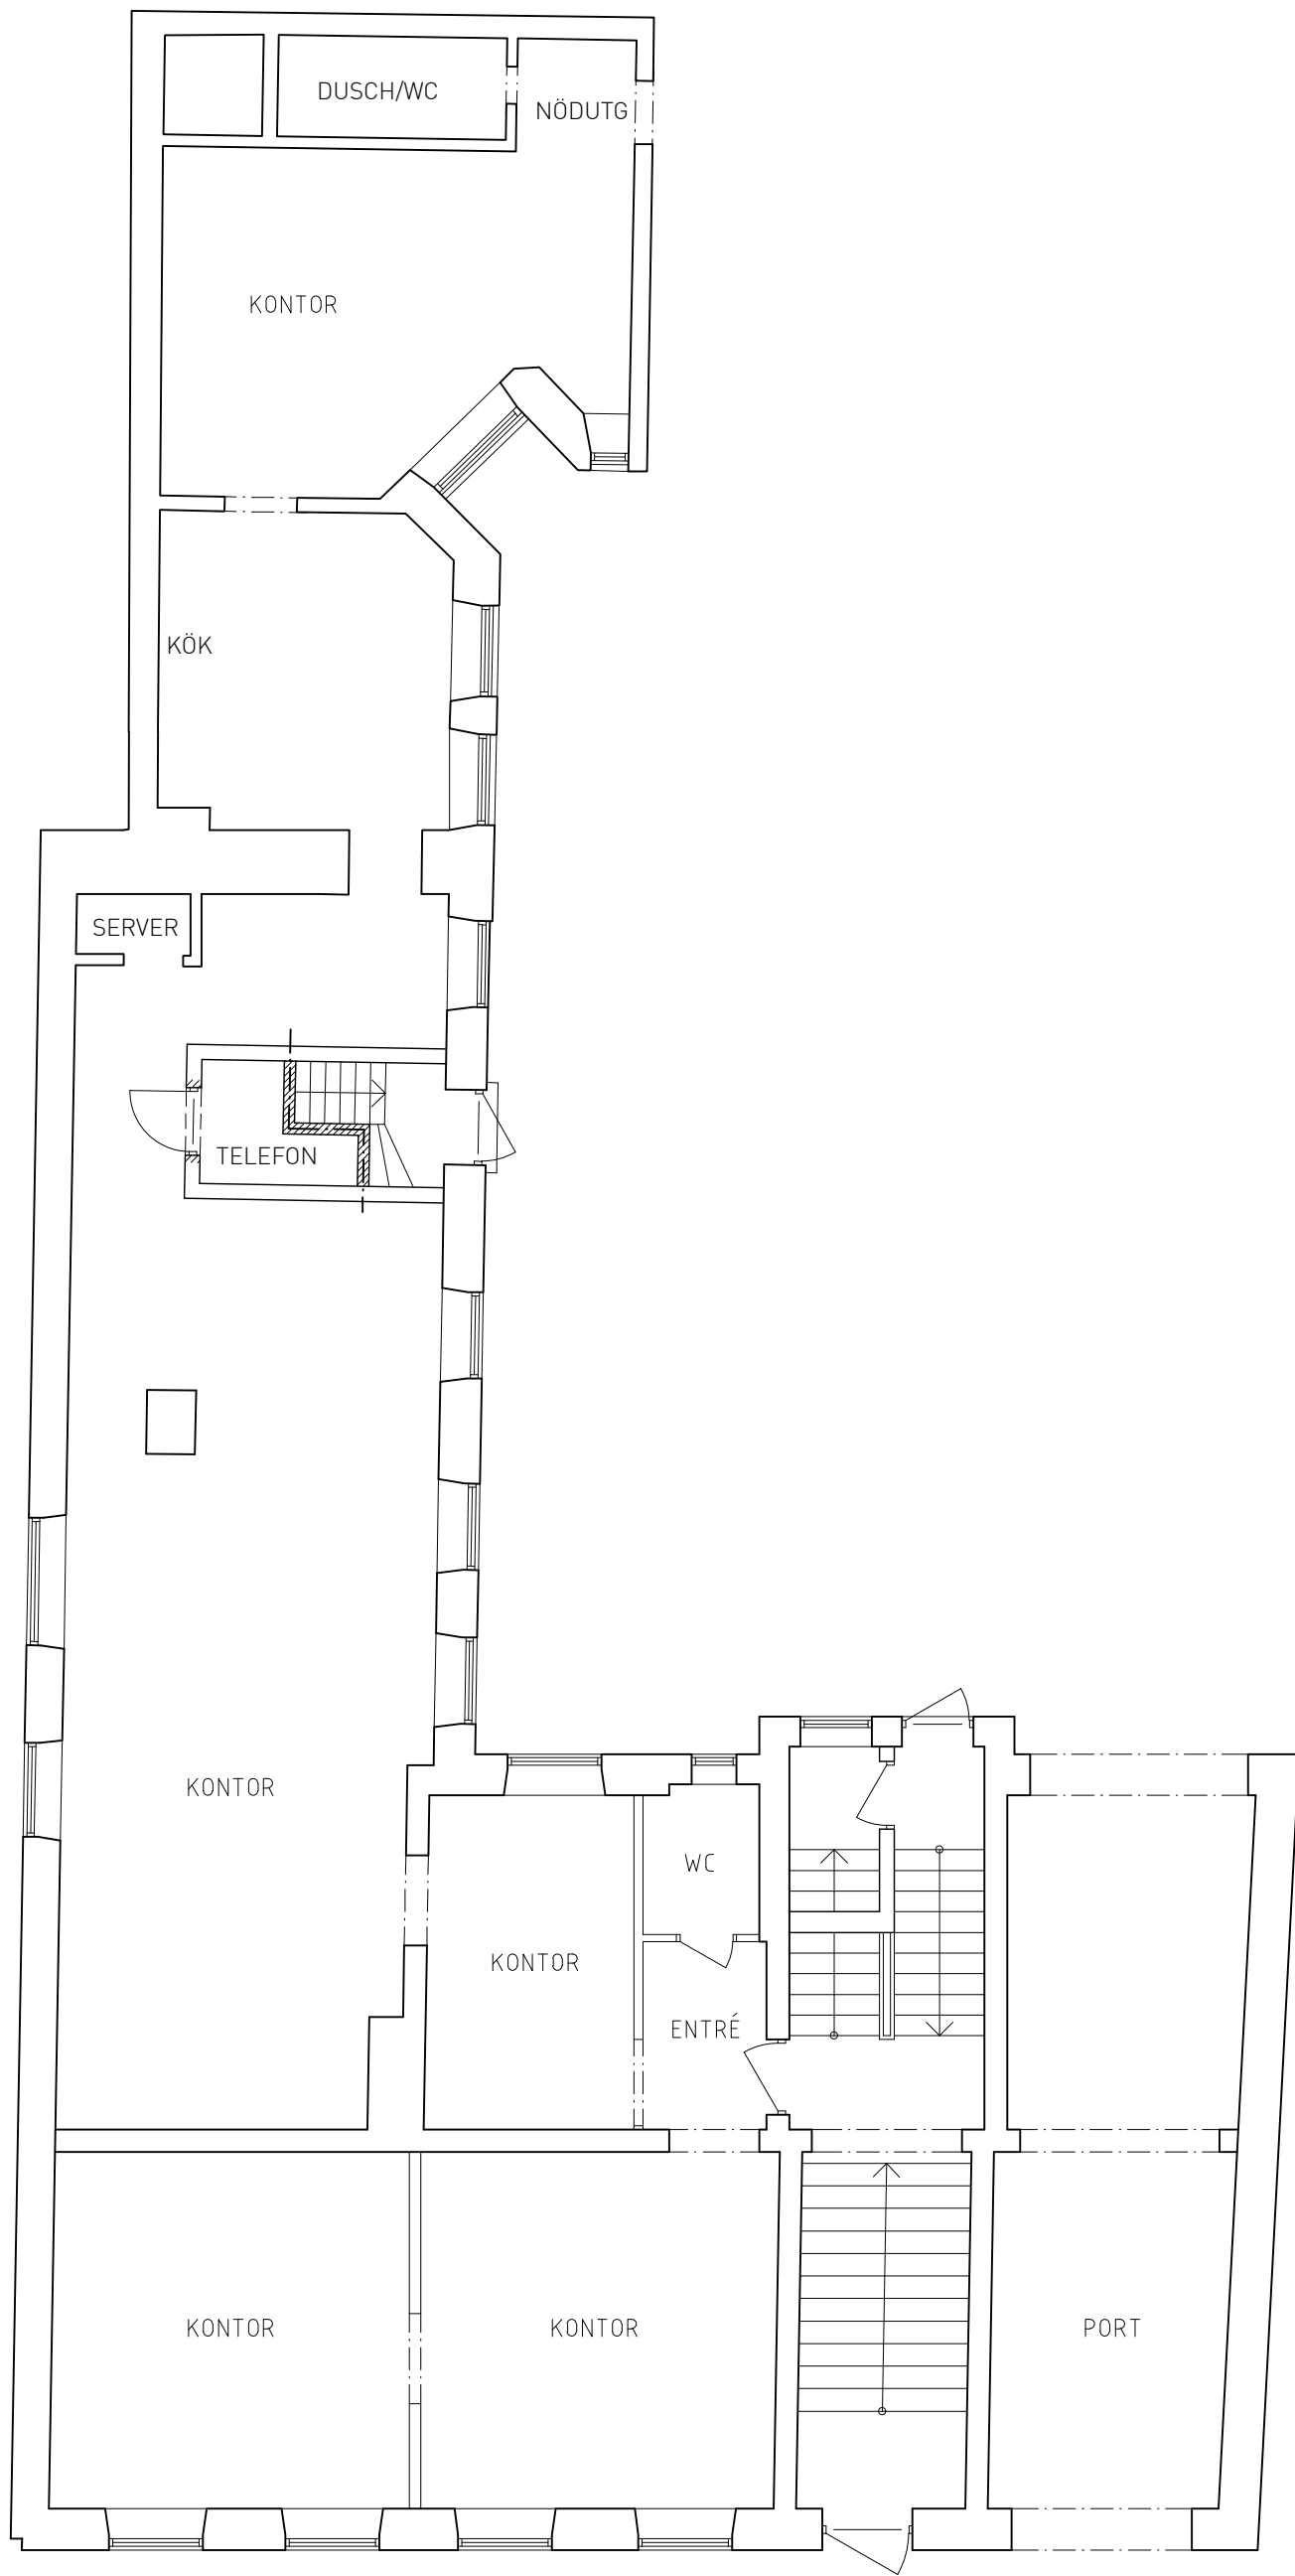

0 1 2 3 4 5 Meter

PLAN BOTTENVÅNING