


Stora Nygatan 11

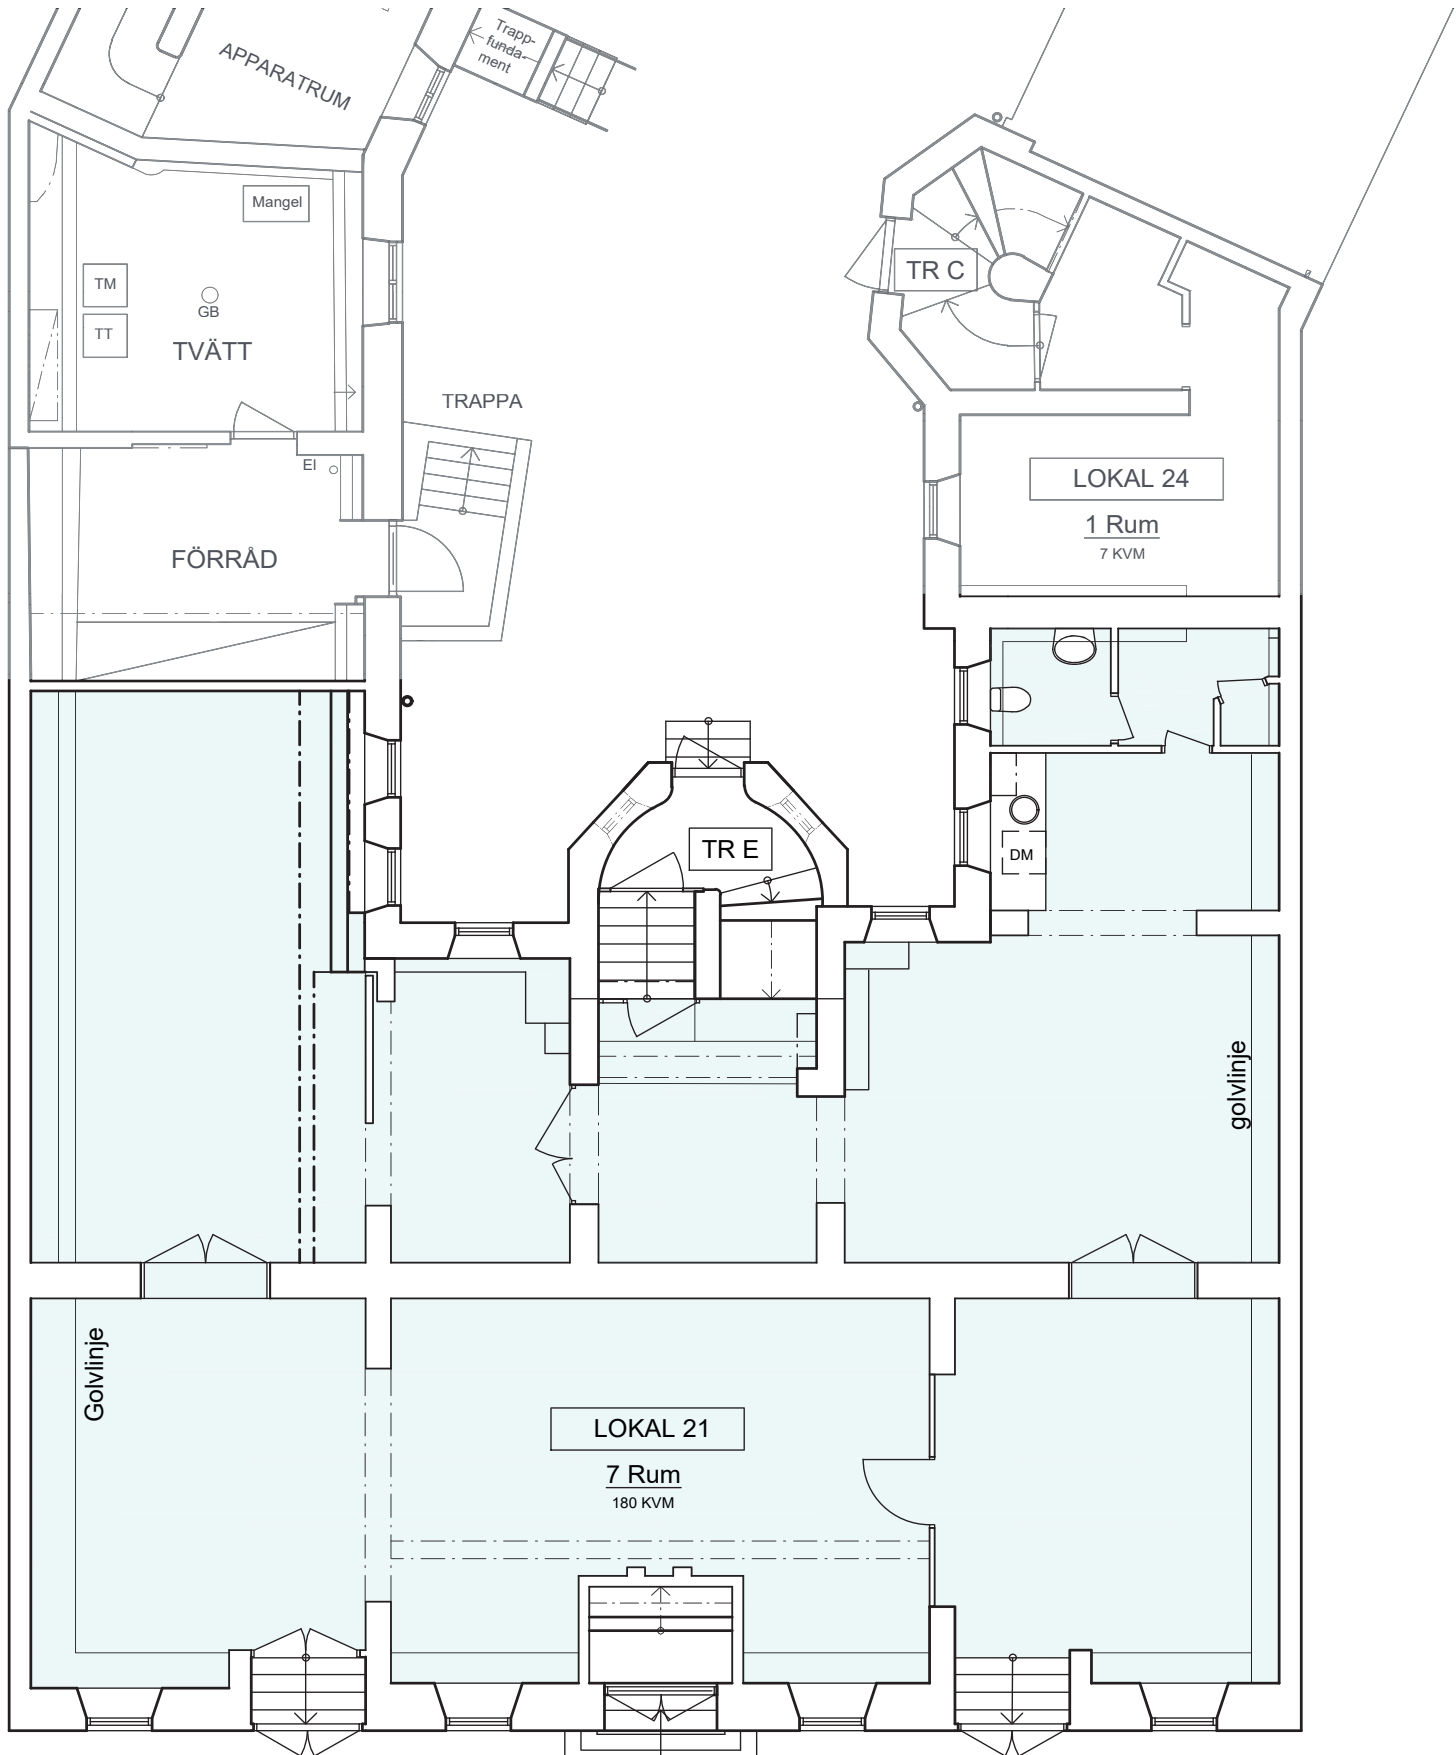

Lok-nr: 21
Våning: kä
Typ: LOÅ
Yta: 180 kvm

Avvikelser kan förekomma