


FÖRKLARINGAR

Alla mått anges i mm.

----- RIVES

////// NY VÄGG

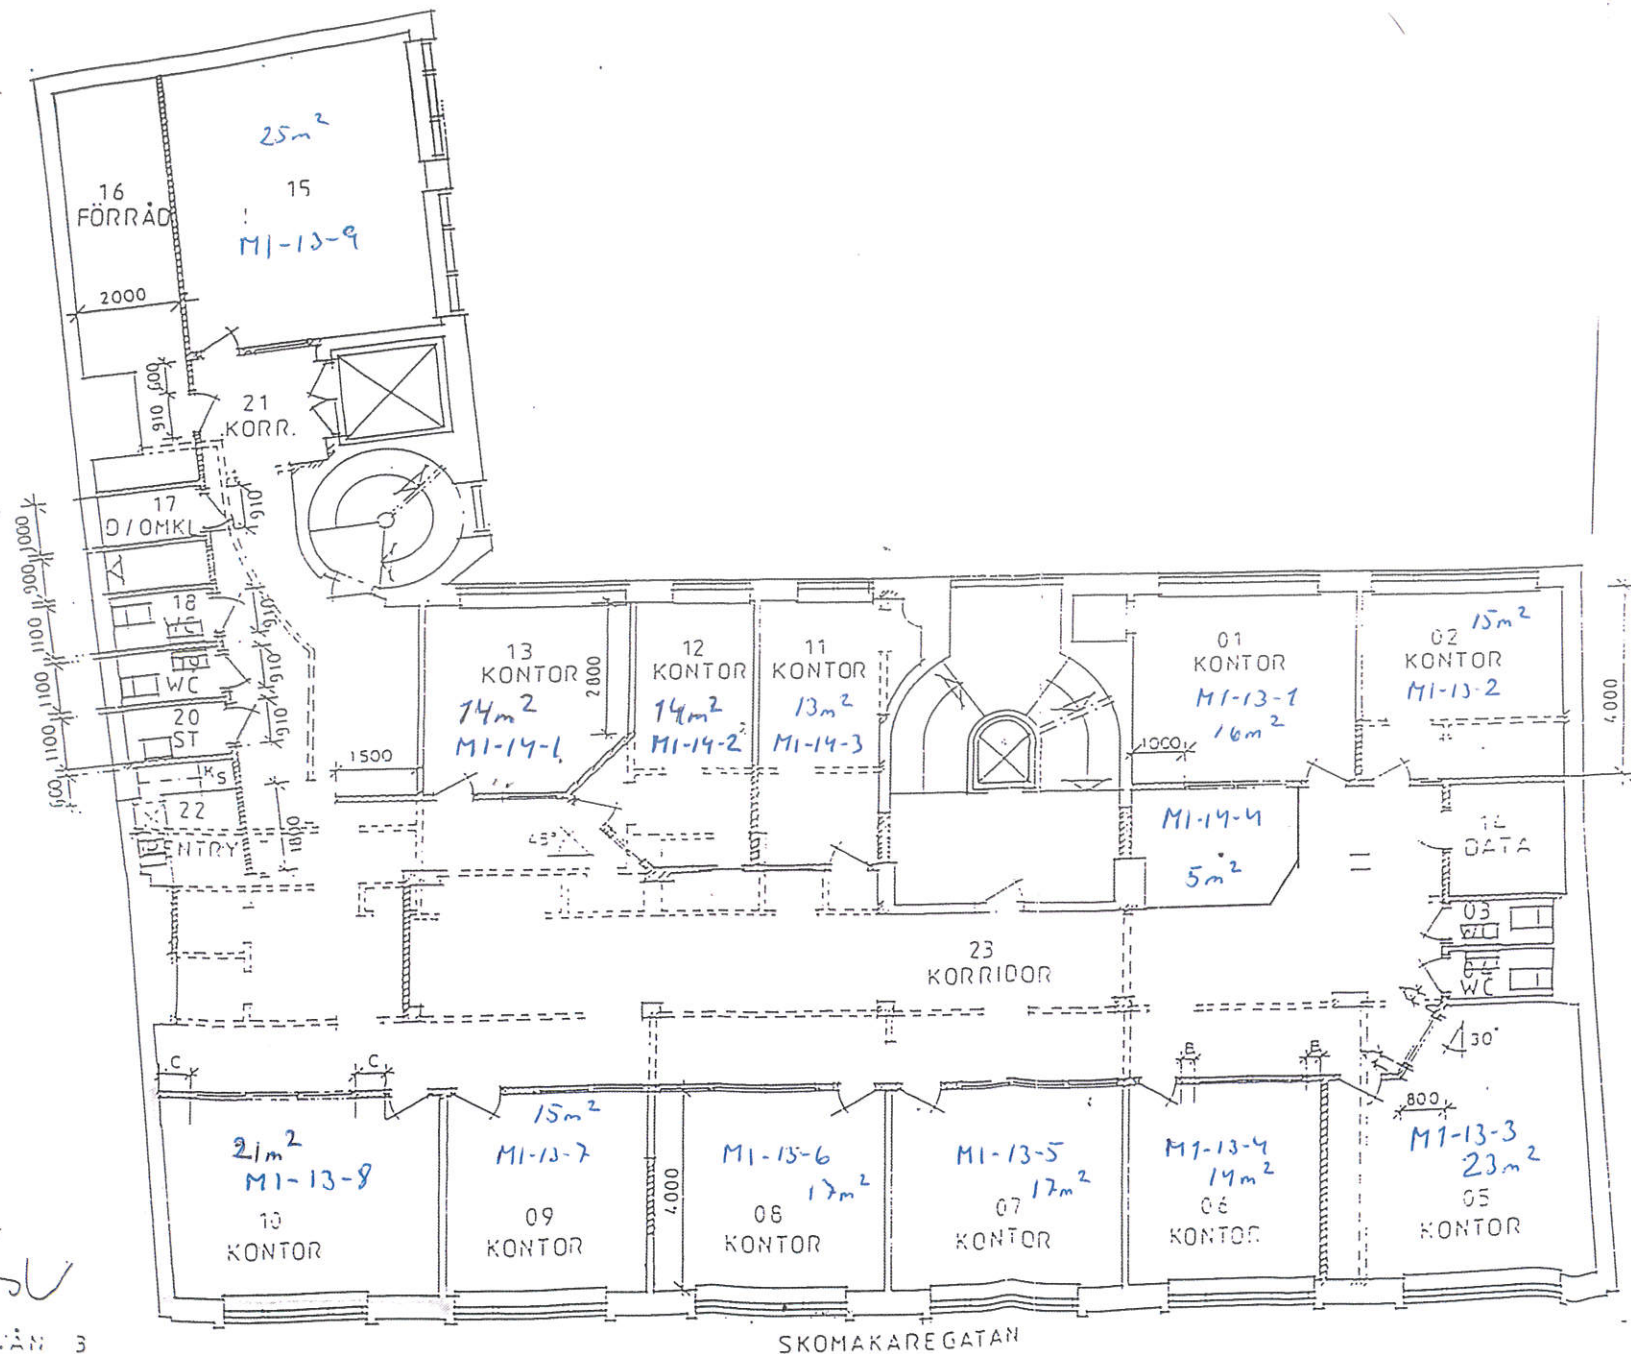

Ky. Gyllenstjärna, mö
Skomakaregatan

PLANRITNING

Skala 1:100

95-02-01 95-03-07

A2:01a

arkitektlor
magnus rehn

arkitekt
magnus rehn
14-20-30-00-00 14-20-30-00-00