



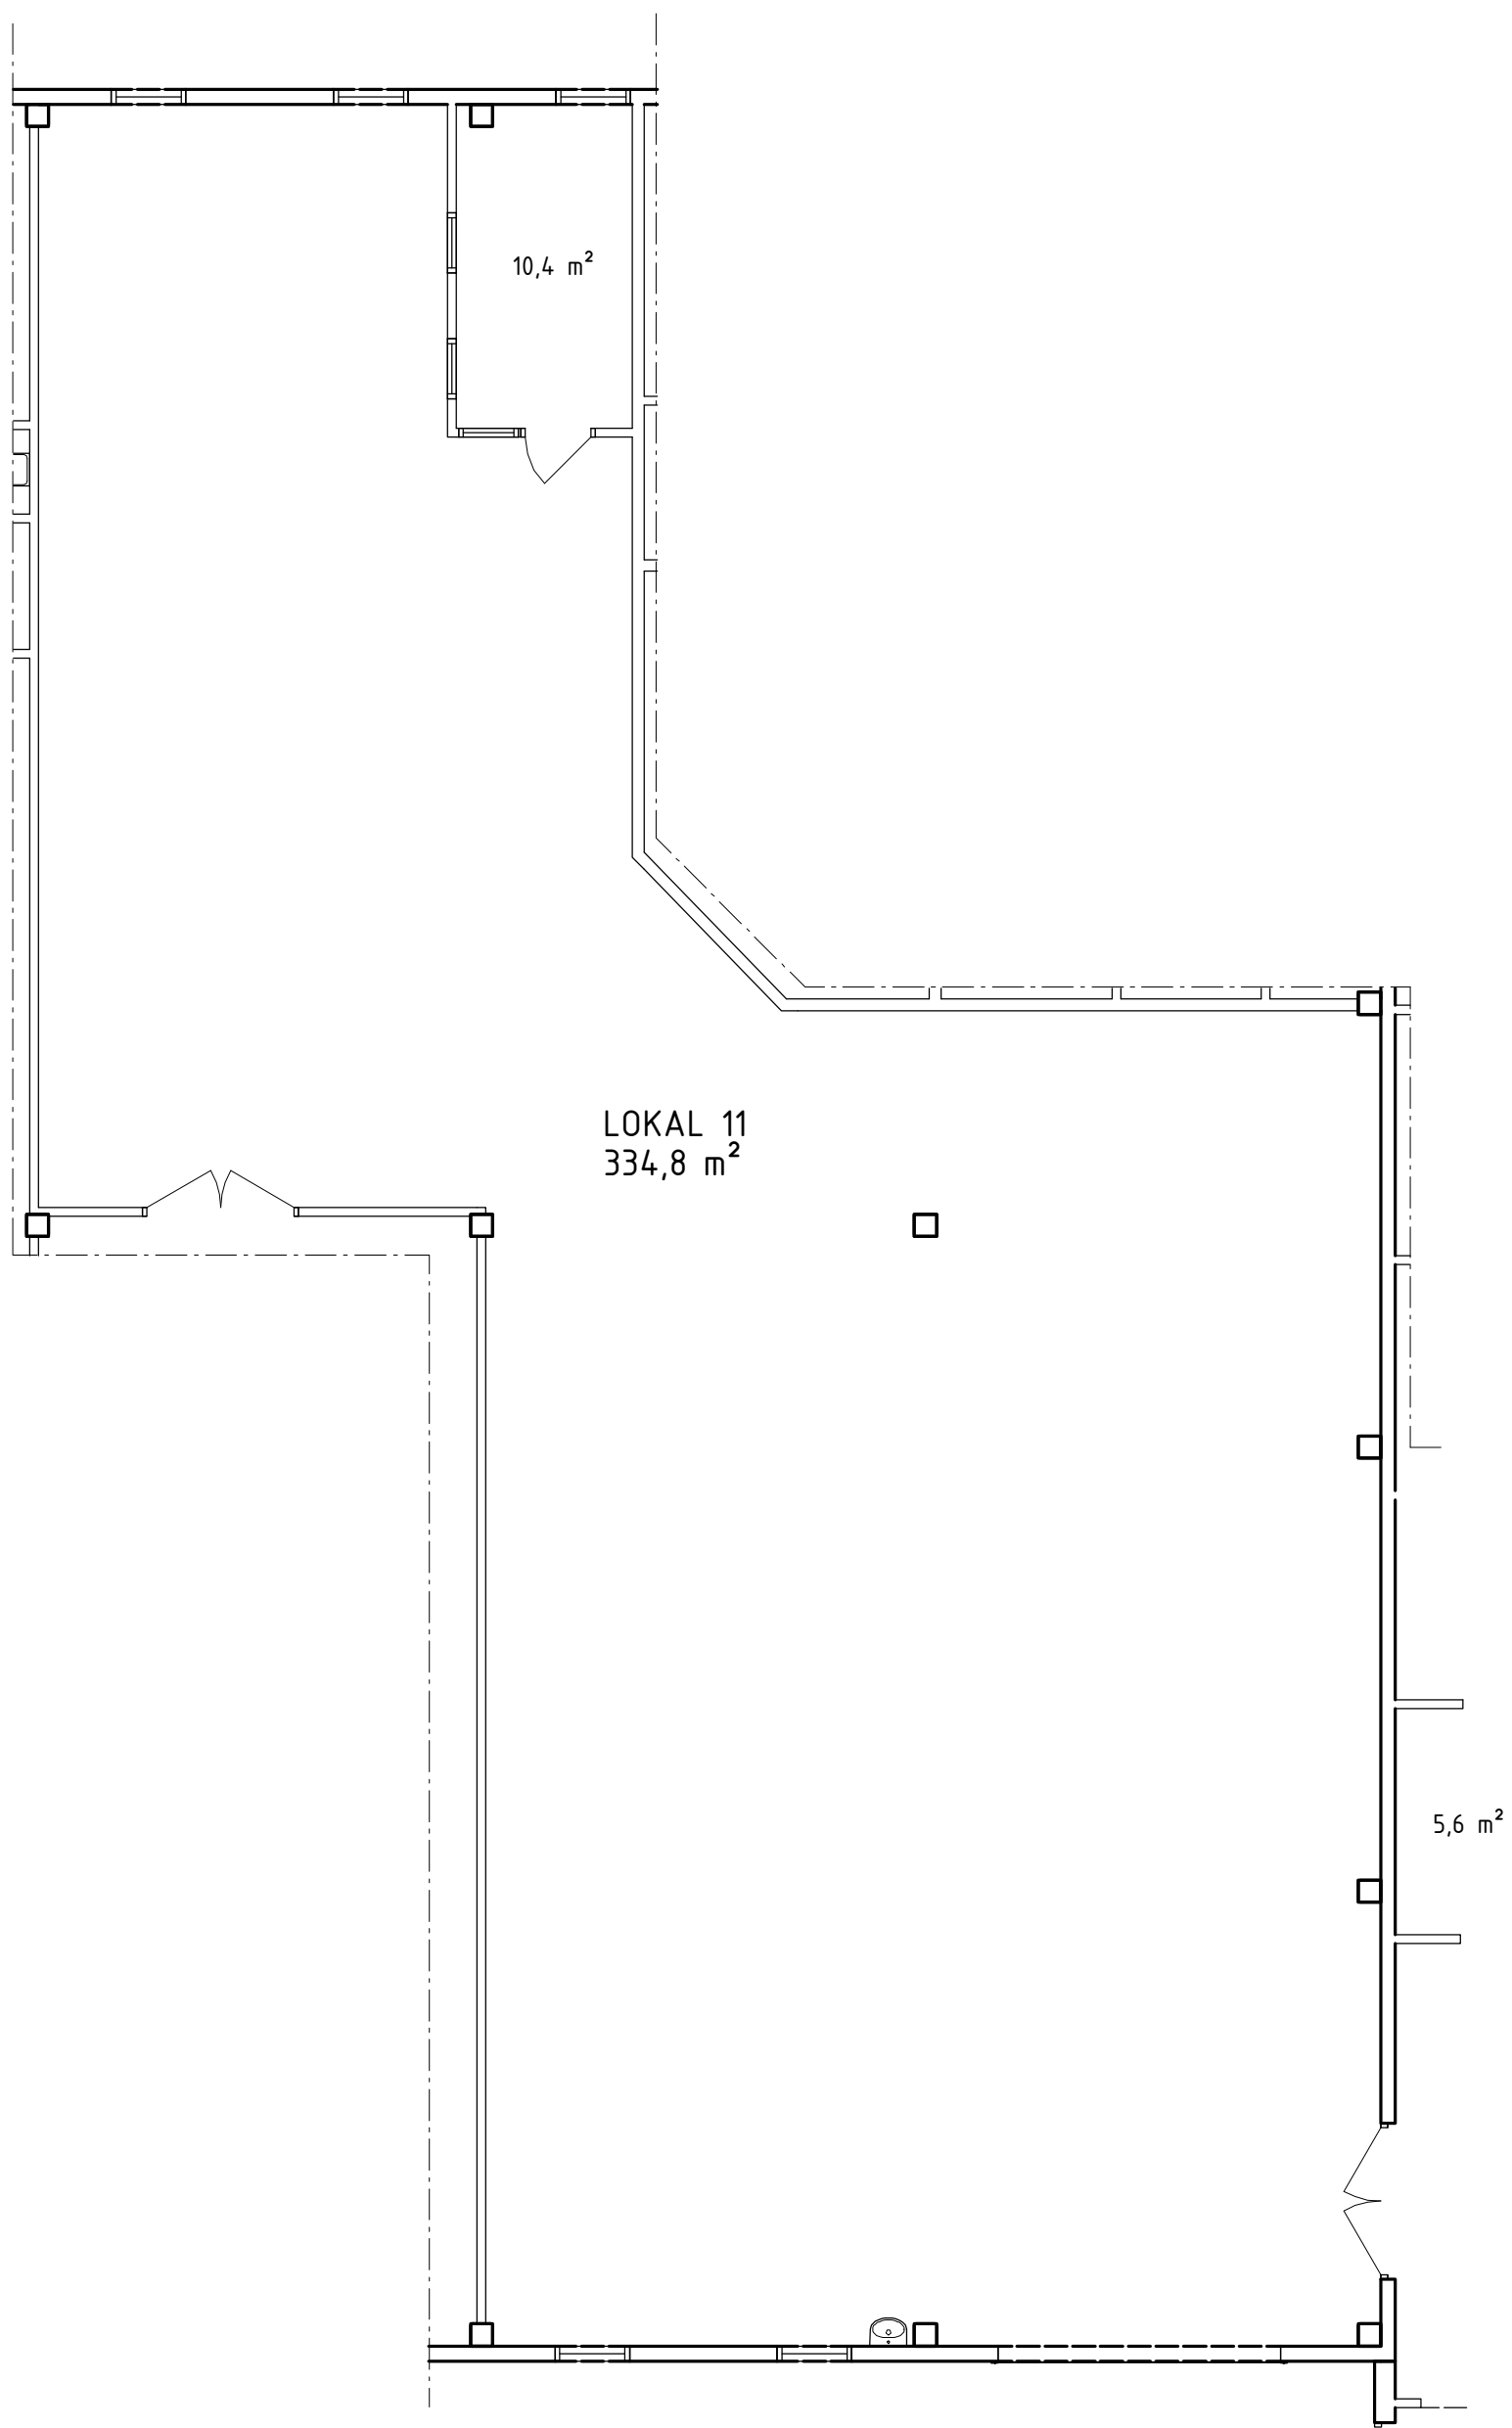

LOKAL 11

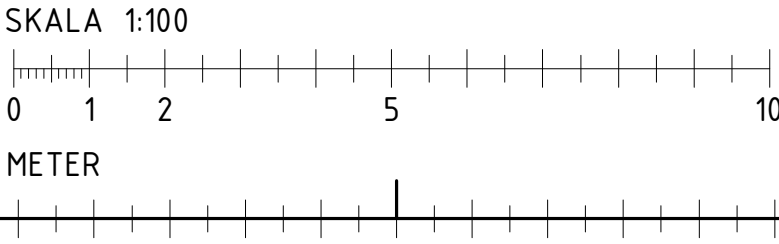

2025-08-15

BET	ANDRINGEN AVSER	DATUM	SIGN
JÄRNGATAN 12-14, LOMMA			
☒	A MAGASIN A ARKITEKTER	tel. 0418-44 71 30	
UPPDRAG NR 24127	RITAD/KONSTR. AV M.JINNELAND	HANDELAGGARE M.JINNELAND	
DATUM	ANSVARIG		
PLAN 10, lokal 11			
SKALA A1 1:100 A3 1:200	NUMMER A03		BET