


Tillbyggnad av soprum se separat ritning

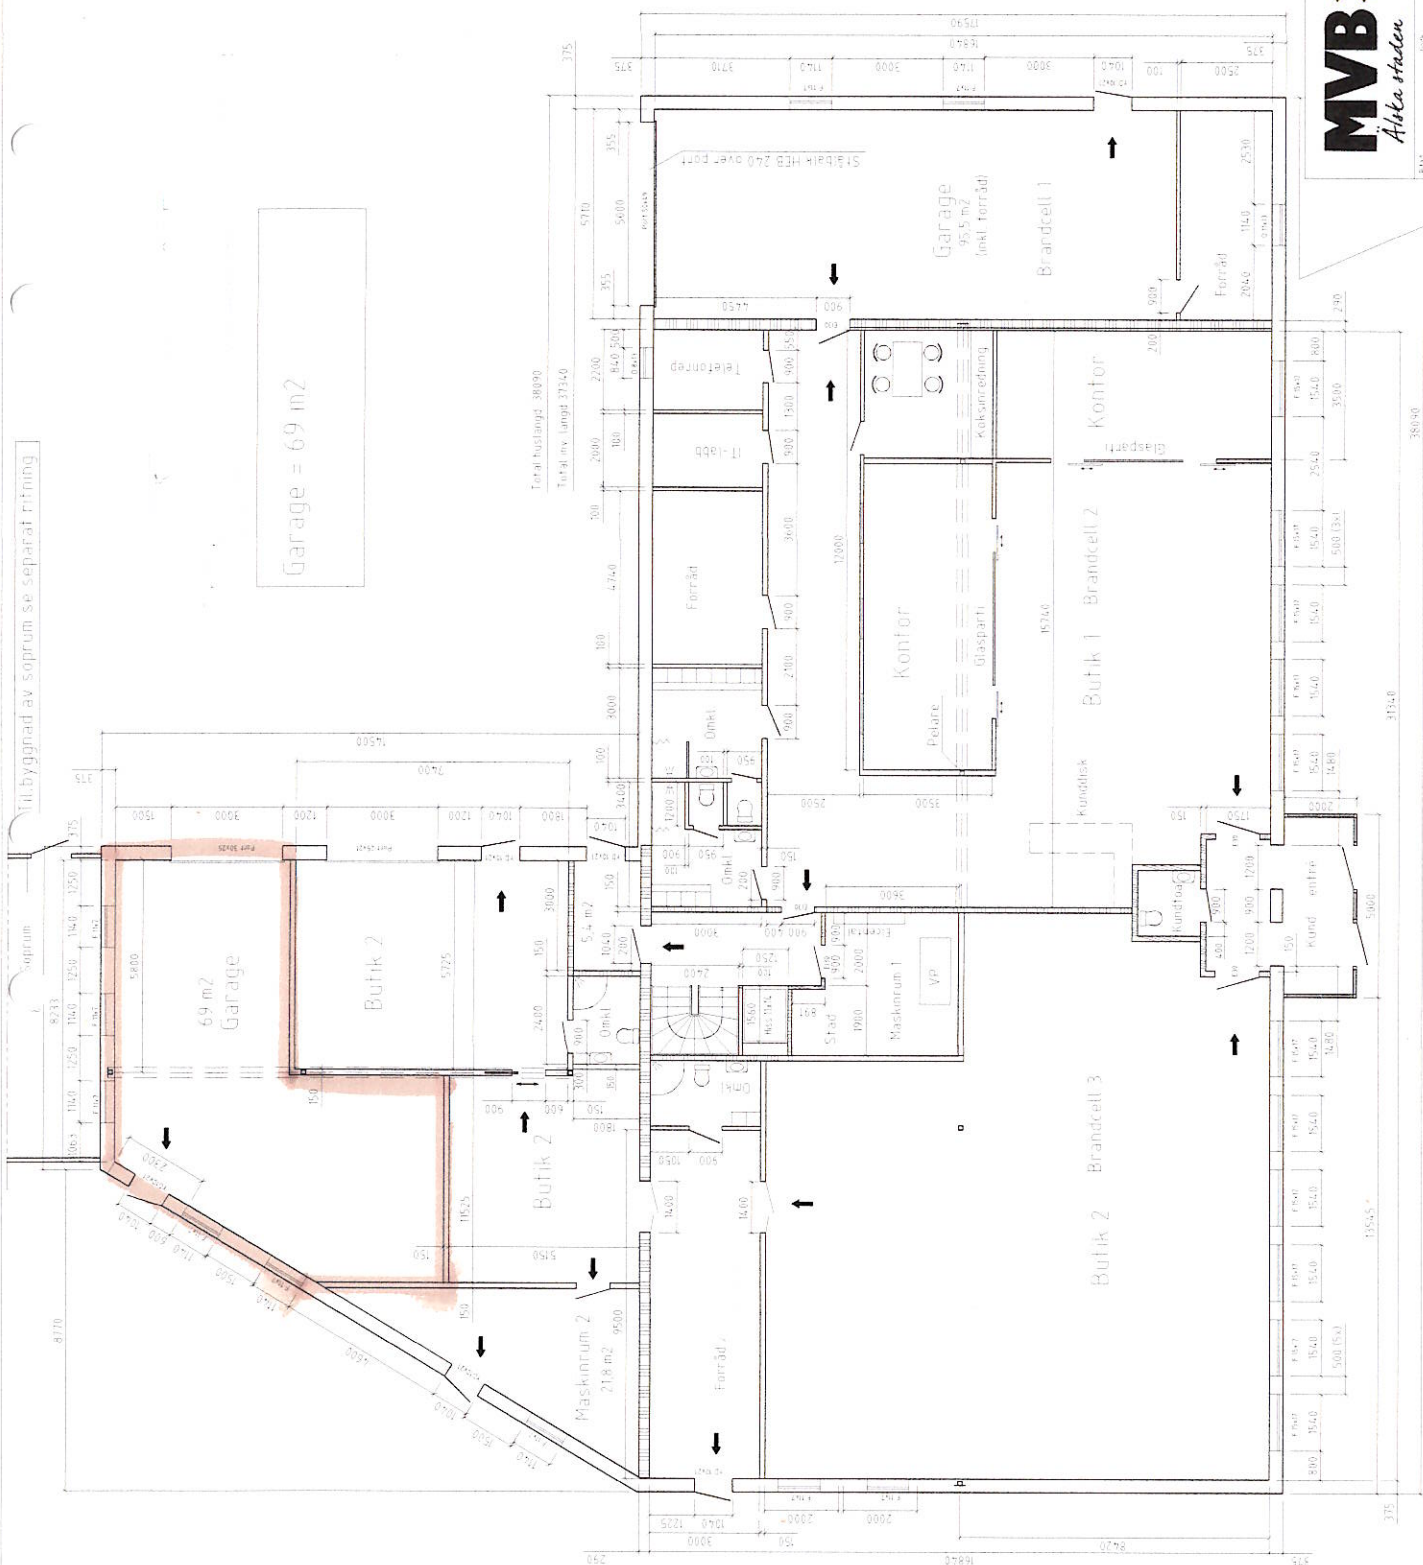

Brandcell 5
= Entré, trapp, hiss,
trapphus övergång

Utrymningsväg
Handbrandsläckare



OMBYGGNAD AV AFFÄRS / KONFORSLOKAL
STUBBEN 1, Skellefteå kommun
Agare, Mattias Jakobsson
Förslag ny planlösning Butik 2

Skala		Datum	
1:100	1:100	2025-10-23	2025-10-23

Den här ritningen är en MVB Skellefteå AB och är inte utan vårt reserverade förbehåll. Förändringar till denna ritning kan ske utan vidare avisering. Detta dokument är en del av projektdokumentationen och ska inte användas som underlag för andra ändamål utan tillstånd från MVB Skellefteå AB.