

Lokal


52,0 kvm

Våning: 1
Lokalnr: 6


Veddestabron 6A



2023-08-24

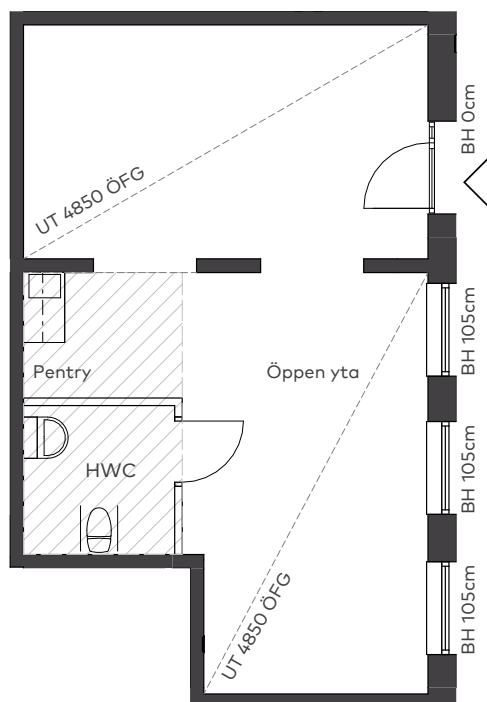

Skala 1:100

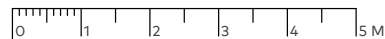

Teckenförklaringar


BH	Bröstningshöjd
FG	Färdigt golv
UT	Undertak
	Nedsänkt golv för installationer

Lokalens placering – våningsplan



Lokalens placering i huset

Pilar avser entréer och utrymningsvägar

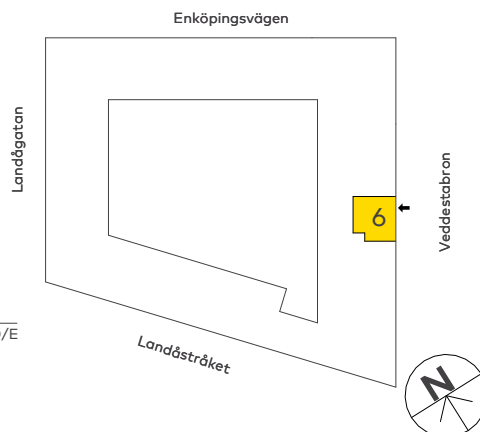

Lokalerna är uppmätta på ritning och variation kan förekomma vid fysisk uppmätning.