

Lokal

57,5 kvm


Våning: 0/E

Lokalnr: 10


Landåstråket 5B



2024-10-25

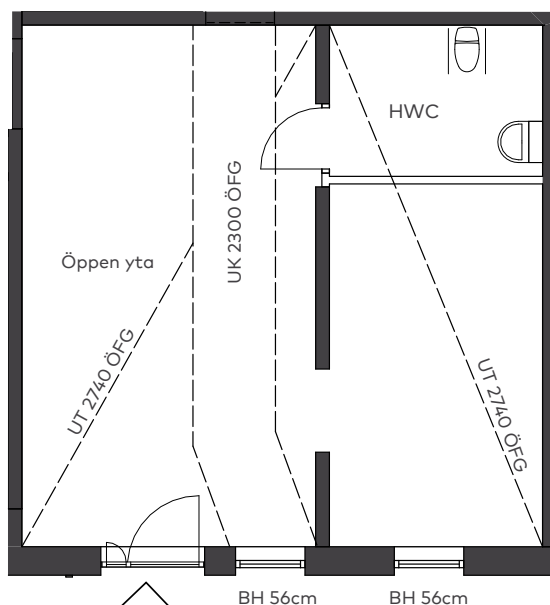


Skala 1:100

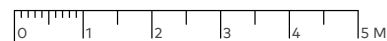


Teckenförklaringar

BH	Bröstningshöjd
FG	Färdigt golv
UT	Undertak
UK	Underkant

Lokalens placering – våningsplan

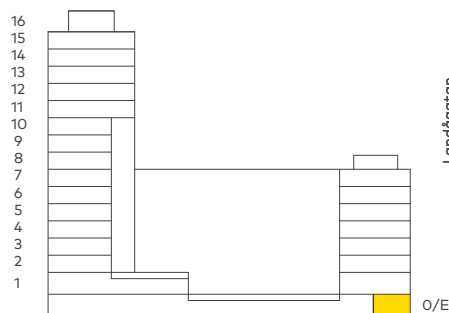

Lokalens placering i huset Pilar avser entréer och utrymningsvägar

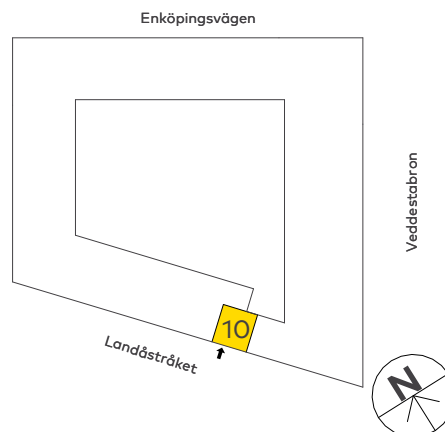

Lokalerna är uppmätta på ritning och variation kan förekomma vid fysisk uppmätning.