

Alsnögatan 11

Kv Sommaren 11

Våning 3 trappor

Idéskiss:

- 102 arbetsplatser (varav 8 st touchdown)
- 1 st mötesrum med 12 platser
- 1 st mötesrum med 10 platser
- 1 st mötesrum med 8 platser
- 2 st mötesrum med 6 platser
- 5 st mötesrum med 4 platser
- 4 st videomötesrum med 2 platser
- 6 st samtalsrum med 1-2 platser
- 7 st fokusrum med 1 plats


- Yta ca 1438 m²

- ca 14,1 m² / arbetsplats

DET VITA Huset



Situationsplan

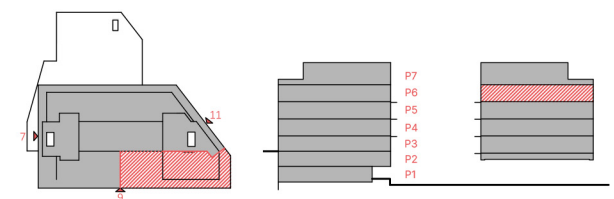

Lokalen i huset

Sektion

JUST
Arkitektur

EB/HÖ



0 1 5 10 15 20
meter

Skala 1:200
(Papper A3)



Arbetsplats:
Skrivbord: 1400 x 800 mm
Hurts / låg bokhylla: 800 x 350

2024-03-28

NOVIER