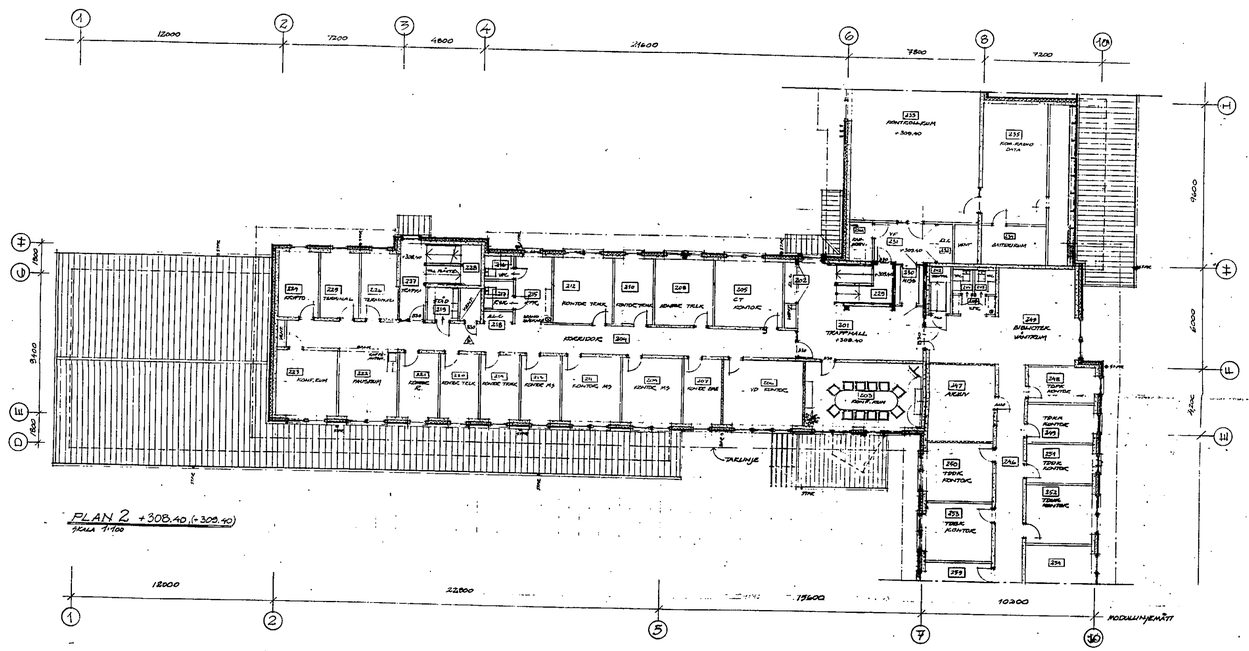

NÄSSJÖ KOMMUN
Fastighetsnämnden
1981-06-24

RE	BESKRIVNING ÄNDRADE TILL VENT. I NORDVÄST 2 ST.	RSK	DATUM
A	INGÅR ÄLDRE VÅNINGAR	JDC	81-03-27
REG	ANT	REVISIONENS ÄNDRING	SIGN	DATUM

YNGVE LUNDH arkitekt ab
Box 66 S-431 21 MÖLNDAL
Tel 031-87 00 70 SVERIGE

BYGGHERRE: TAMPLANES KRAFT AB:S SKA
NYBYGG KONTOR & VERKSTADSHALL I SÄRBYGG INDUSTRIOMRÅDE, GÖTEBORG
RITNING: PLAN 2, DEL 1
SKALA: 1:100

RITAD: AK
MÖLNDAL DEN 1981-03-19
KONTROLLERAD: Eriksson
RITNINGSNUMMER: 3326
A3-4
B

NG217 0 16 314