




FASAD MOT SÖDER
SKALA 1:100

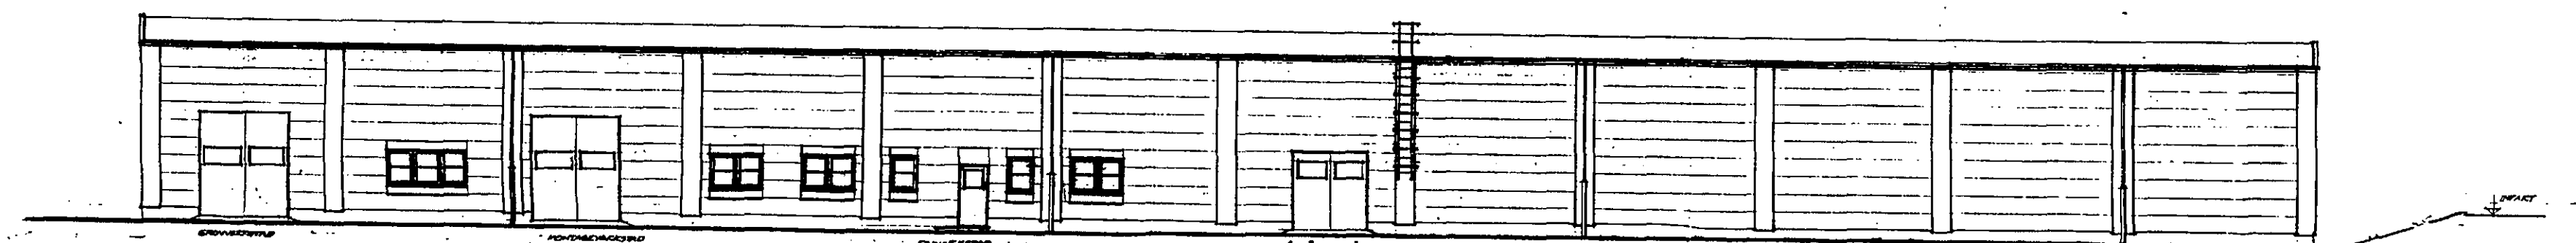

FASAD MOT NORR (GATA)
SKALA 1:100

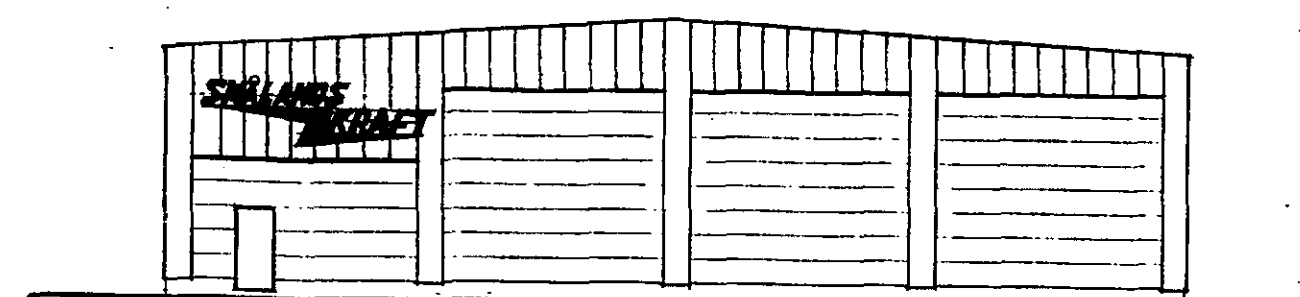

FASAD MOT VÄSTER
SKALA 1:100

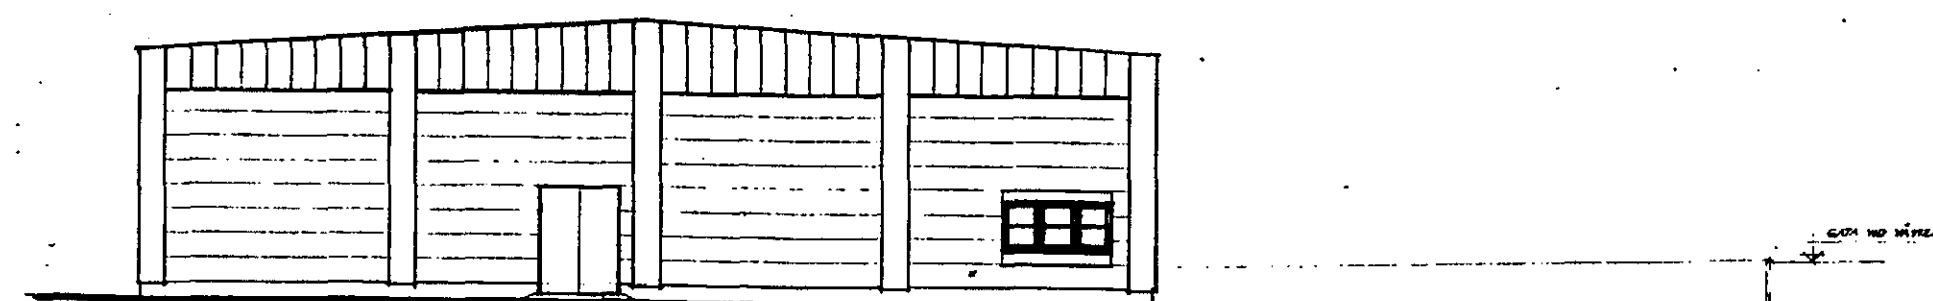

FASAD MOT ÖSTER
SKALA 1:100

MYNCKVE arkitekt ab Box 10, 201 21 Malmö Tel 040 33 10 00		SKÅRLANDS KRAFT AB NY VERKSTAD OCH FÖRBEREDNINGSPLOTT TÄCKENHULT 11000 11000	
FASADEN 23.06		SKALA 1:100 A:13	

63 N6217 0 16 314