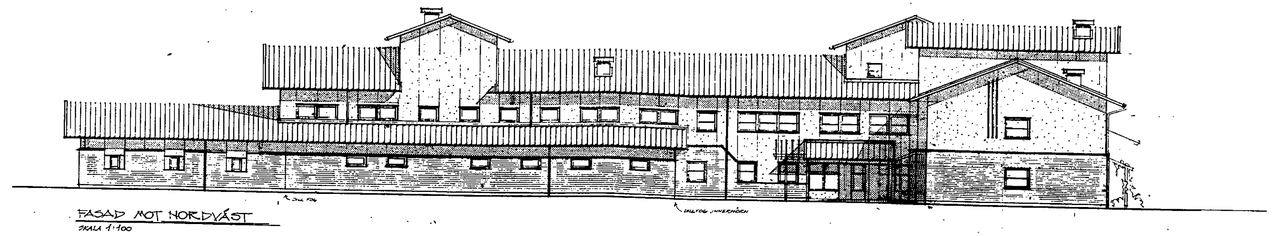

FASAD MOT NORDVÄST
SKALA 1:100

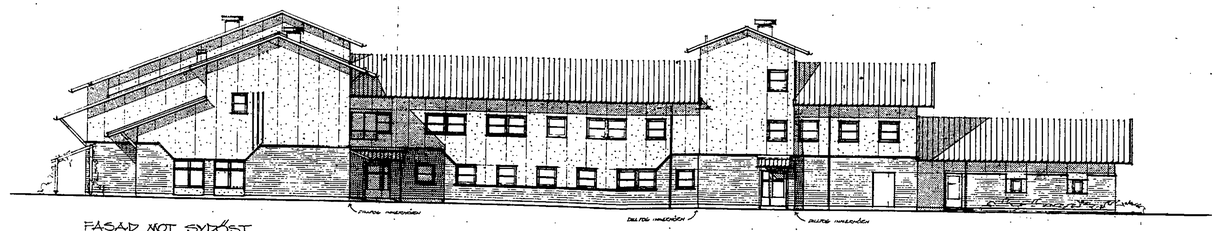

FASAD MOT SYDÖST
SKALA 1:100

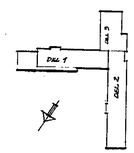

1981-06-24
LIGGANDE ÅTGÄRD
B. Johansson

REV	ÄNT	REGISTRERINGEN ÄNDER	SIGN	DATUM

YNGVE LINDÉ arkitekt ab
Box 48 S-431 21 MÖLNDAL
Tel 031-87 02 70 SVERIGE

SVÅLANDS KRAFT AB
NYTT KONTOR Å TURBINHUS 1
I BÖHUL, HÄRSTOCKPÅSK, HÄGSJÖ
FASADER MOT NORDVÄST OCH SYDÖST
SKALA 1:100

RITAD: AK
KONTROLL: E. Johnson
MODELL DATUM: 1981 02 19
ARBETSNUMMER: 3326
RITNINGSNUMMER: A:9
REV

NG217 10 16 314