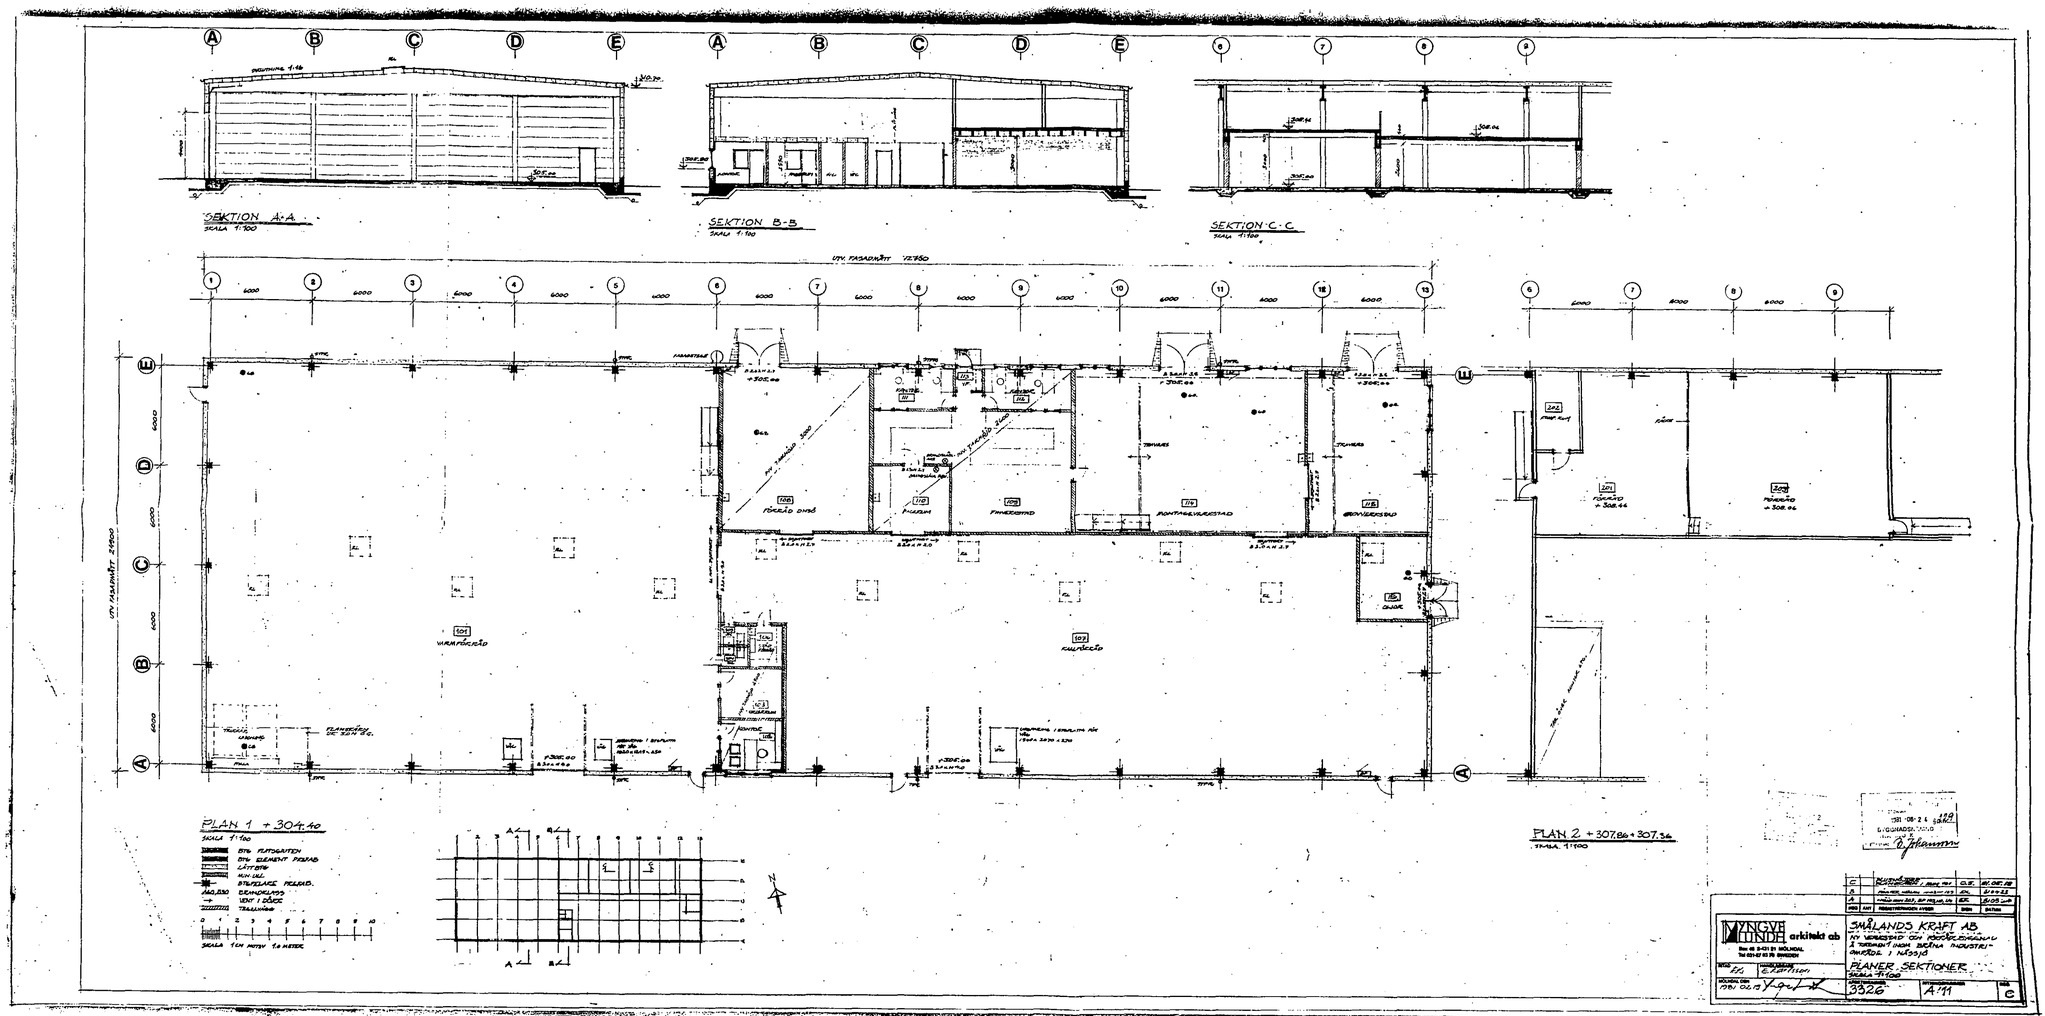
SEKTION A-A
SKALA 1:100
SEKTION B-B
SKALA 1:100
SEKTION C-C
SKALA 1:100
UTV. FASADMÅTT 72950
UTV. FASADMÅTT 27900
PLAN 1 +304.40
SKALA 1:100
PLAN 2 +307.86 + 307.34
SKALA 1:100
SKALA 1:200 MOTSV. 1:4 METER
YNGVE LINDH arkitekt ab
SMÅLANDS KRAFT AB
NY VERKSTAD OCH KONTORSBYGGNAD
I "SVEDMYRA" INOM SKÖNA INDUSTRI-
OMRÅDE I NÄSSJÖ
PLANER SEKTIONER
SKALA 1:100
3326
A 11
C

NG27 0 16 314