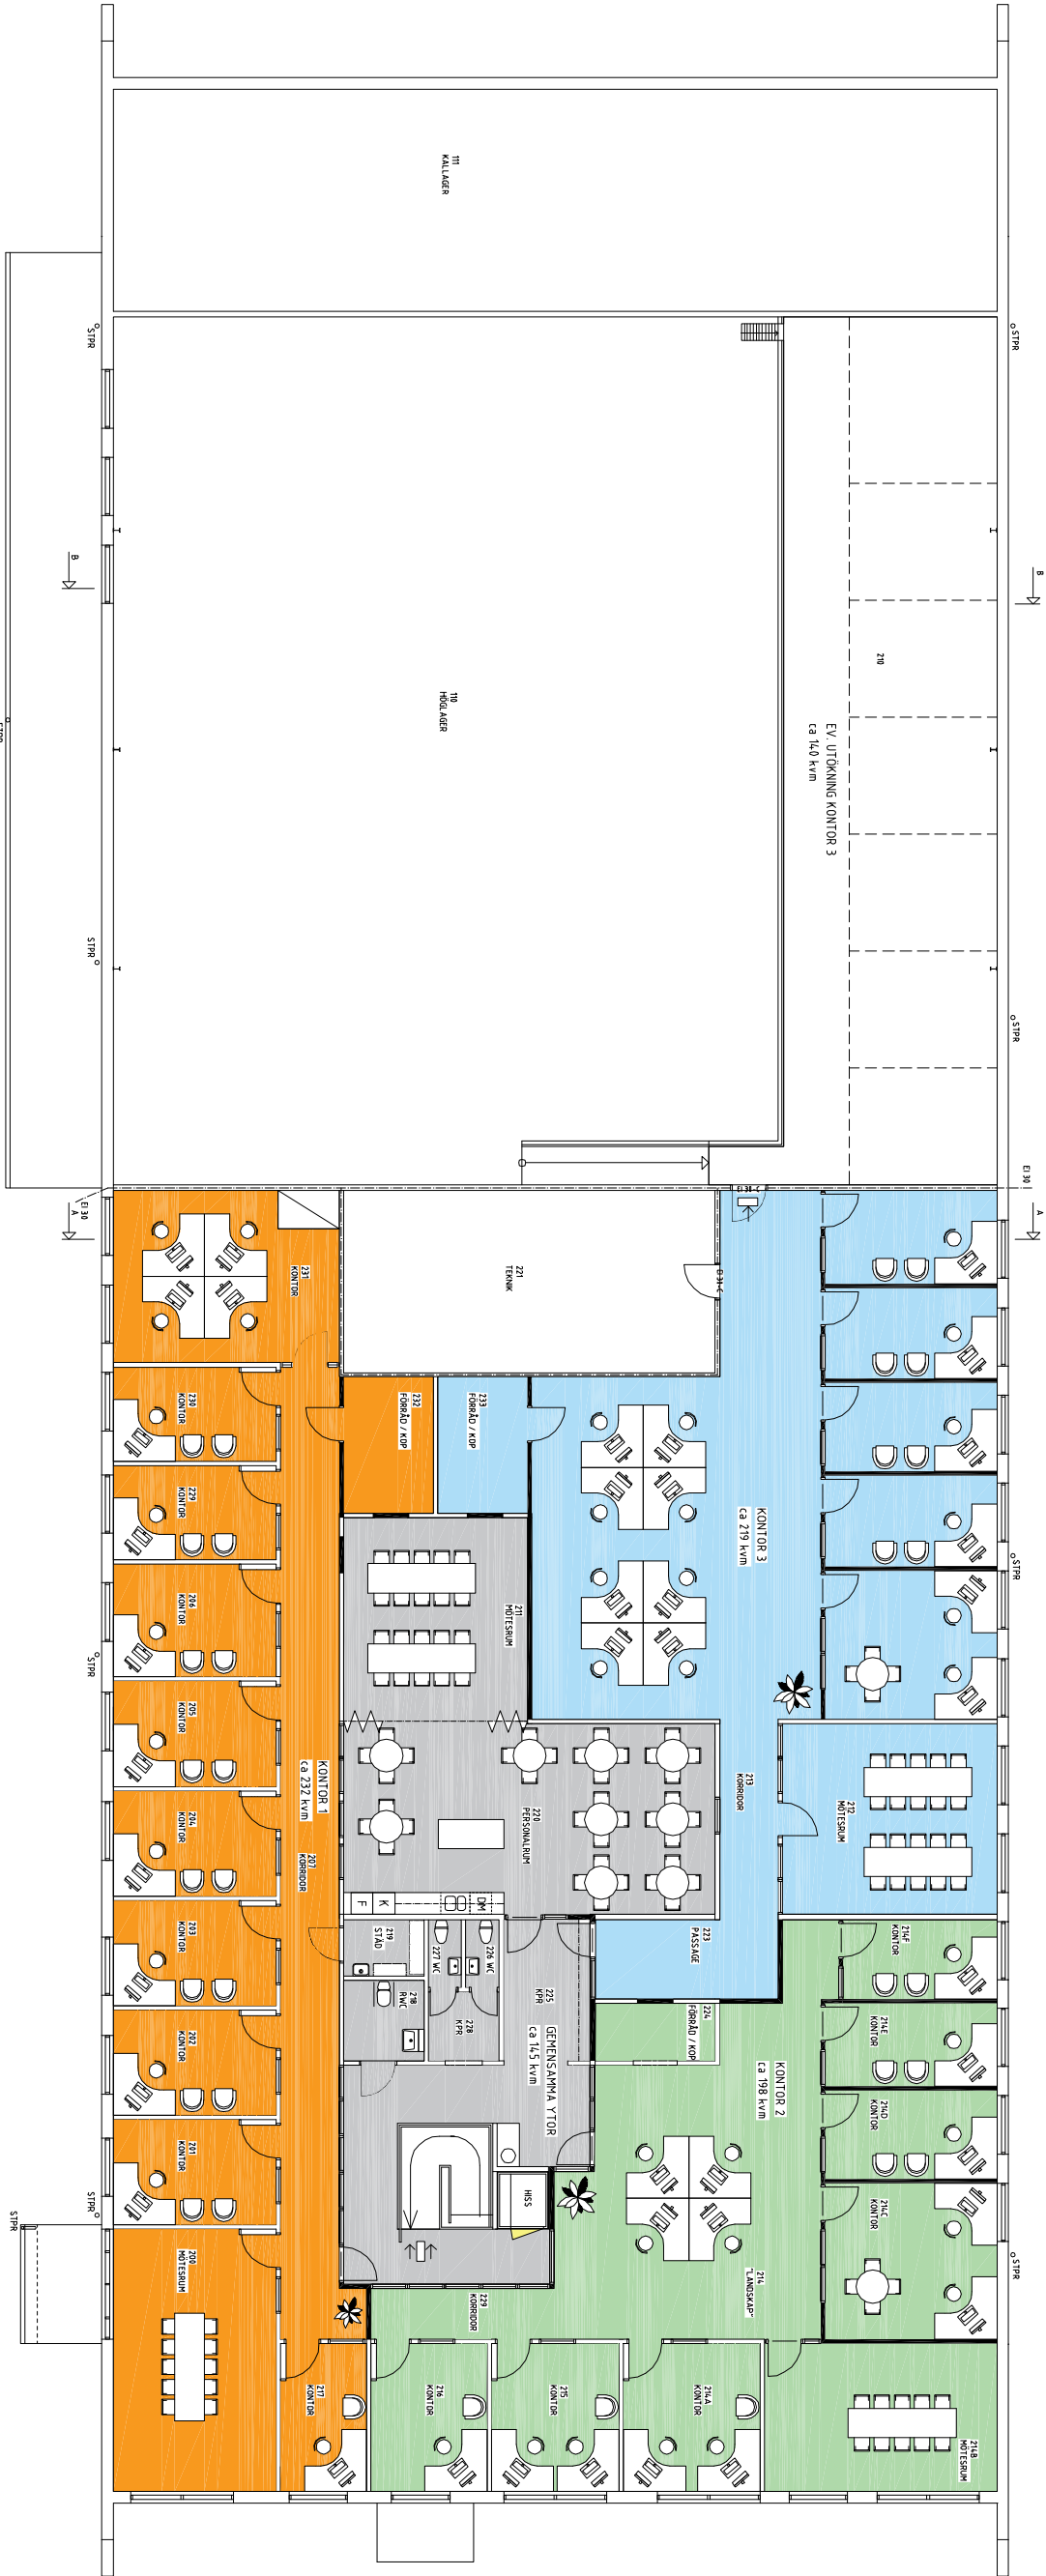


BET	ANT	ANORDNING	ÅRSER	SON	DATUM
-	-	-	-	-	-

PRELIMINÄRHANDLING 2019 04 24

KV CYLINDERN 3

BRANDTEKNIKKÄR:
BRANDTELLSPRÄNS E140
DÖRR MED DÖRRSTÄNGARE
BELYST VÄGLJUDANDE UTFRYNNISSKYLT

SE ÄVEN BRANDSKYDDSDOKUMENT

VSTAD
PLAN 2
UPPDRAG NR
99
DATUM
2018

RITAD AV
MP
SKALA A1
1:200

HANDLAGARE
MP
NUMMER
A-40-1-20
BET
1100

nparkiteker

Västerleden 41 Box 1034 271 00 Ystad
Tel: 0411-55 75 30 www.nparkiteker.se