



VICTORIA PARK®


Planlösning

Rasmus Clausen 3


Kristianstad

KÄLLARLOKAL 80 M²

Adress: Ö Boulevarden

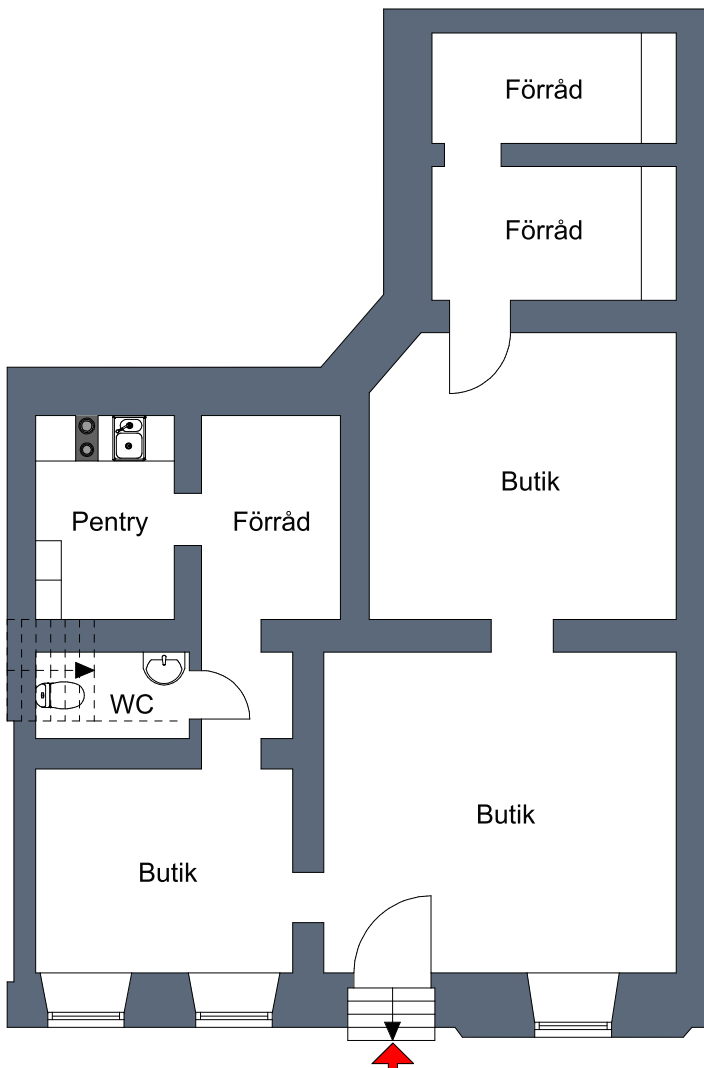

SKALA 1:100

 

Avvikelser från verkligheten kan förekomma. Vi förhåller oss rätten till ändringar.

BOBUTIK

Björkhemsvägen 15 D, 291 54 Kristianstad

Telefon 044 20 63 60

kristianstad@vpforvaltning.se

victoriapark.se/forvaltning