


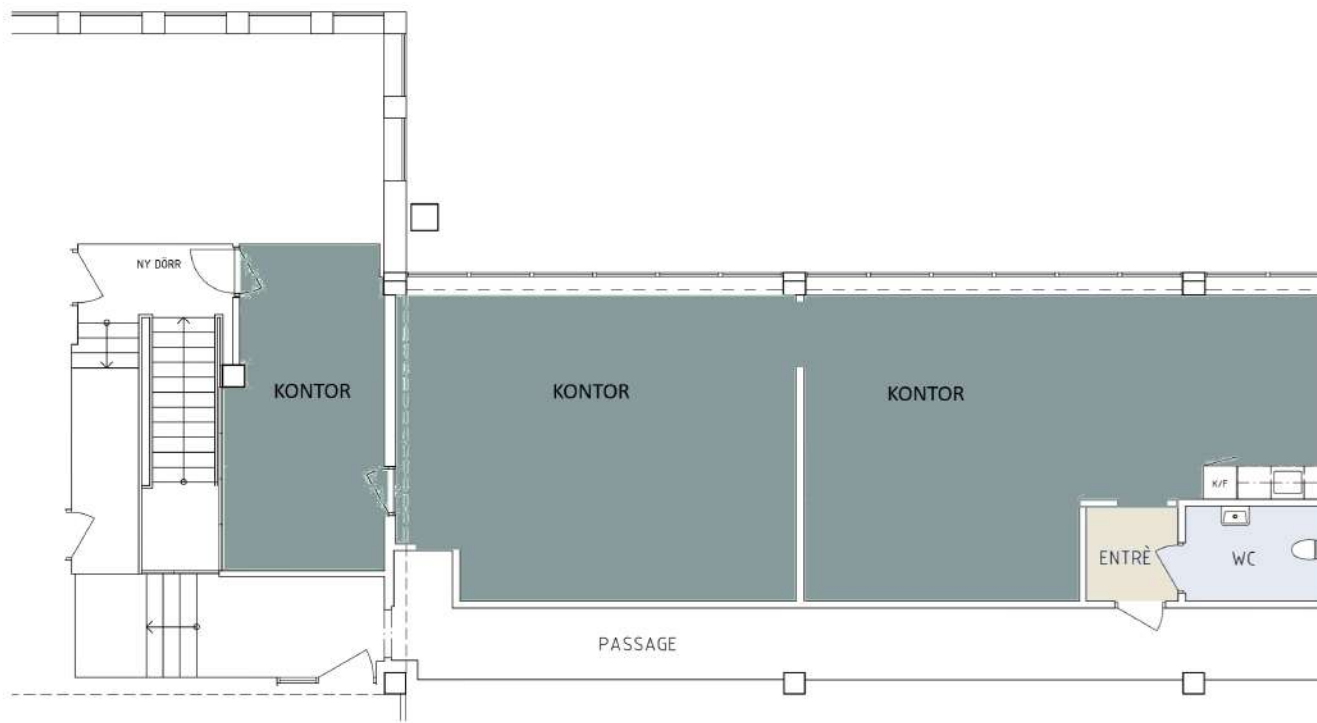

FÖRKLARINGAR

- Entré
- Arbetsplatser
- Hygienrum, pentry, städ, förråd mm



A-SK-2045-03-003

KV INDUKTORN 28, ULVSUNDA
STOCKHOLM

UPPMÄTNING BEF SITUATION
LOKALER
SKALA 1:100 (A3)
SKISS 2021-11-23

ARKITEKT
JOHAN HOLKERS

TEL 0709-370870
MAIL johan@holkark.se