


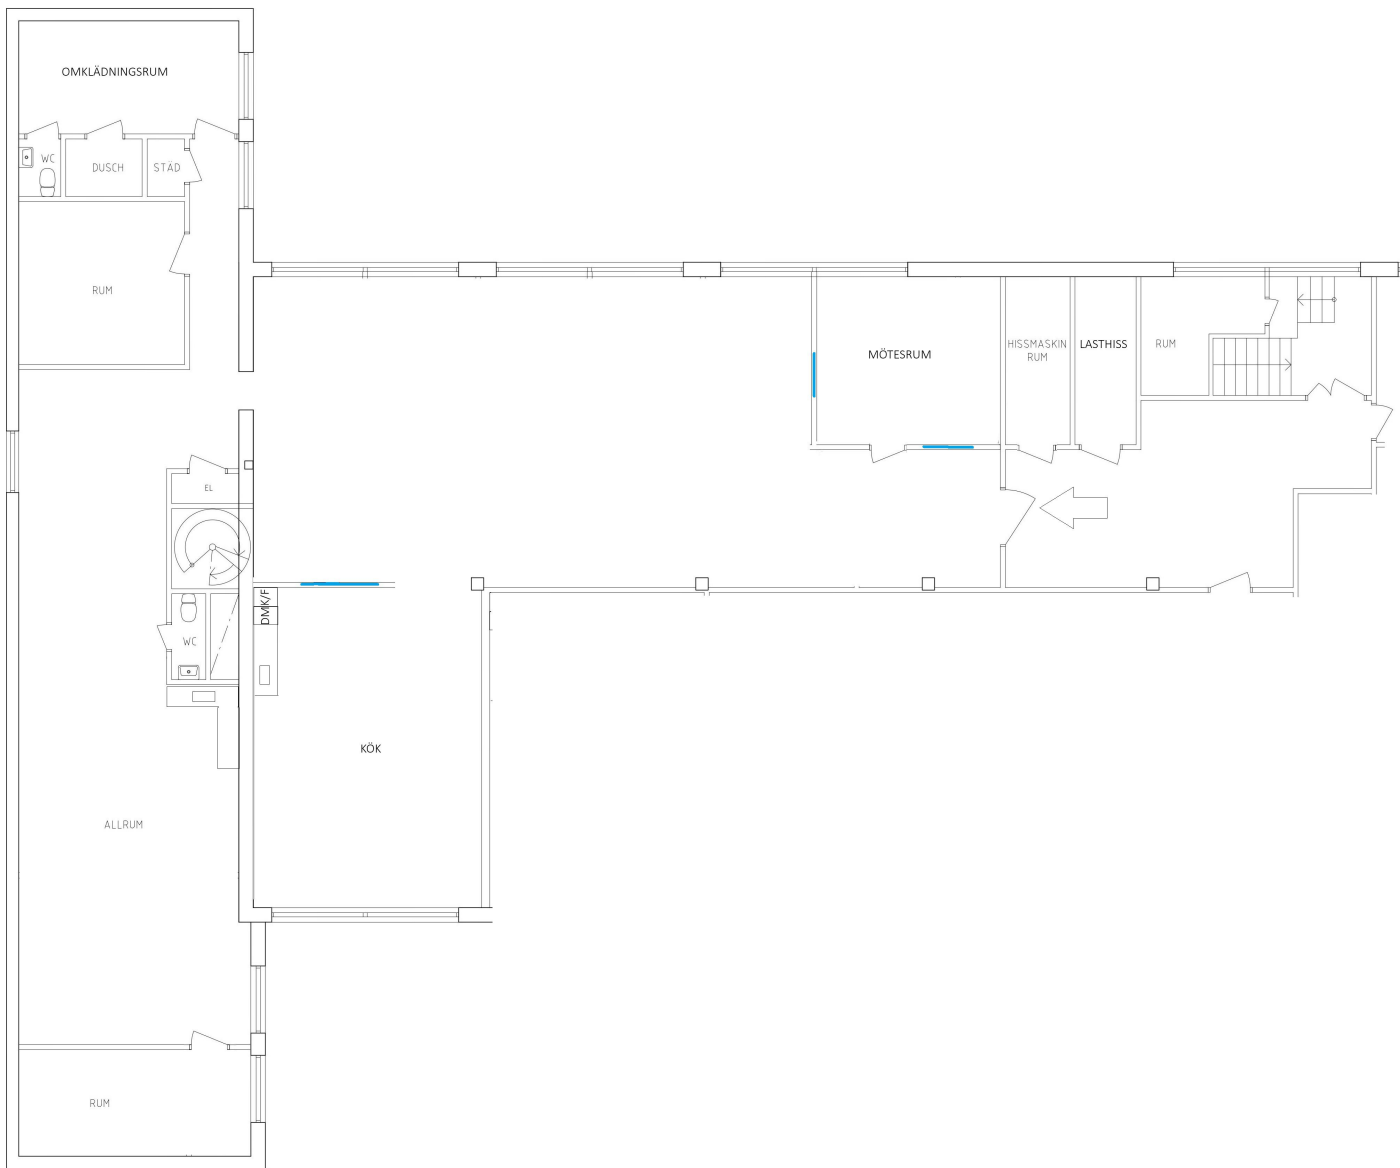

PLAN 2 TR

Viss avvikelse kan förekomma. Skala och mått kan avvika från verkligheten

SKALA 1:200

