


LOKAL:

- 6-8 öppna arbetsplatser
- 1 kontorsrum 4P
- 1 mötesrum 6-8P
- Pentry/pausrum 8-12P
- Öppen lounge
- 1 WC
- 1 RWC
- 1 RWC med dusch
- Verkstadsytor
- Lagerytor



FÖRKLARINGAR

- Entré, lounge, passage
- Arbetsplatser, mötesrum
- Pentry, hygienrum, förråd
- Lager, verkstad
- Storlek bord 1400x800


KARTA

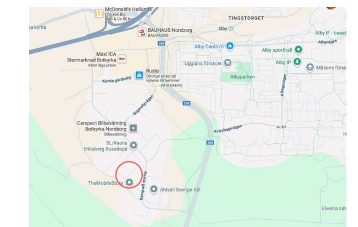

ORIENTERINGSFIGUR

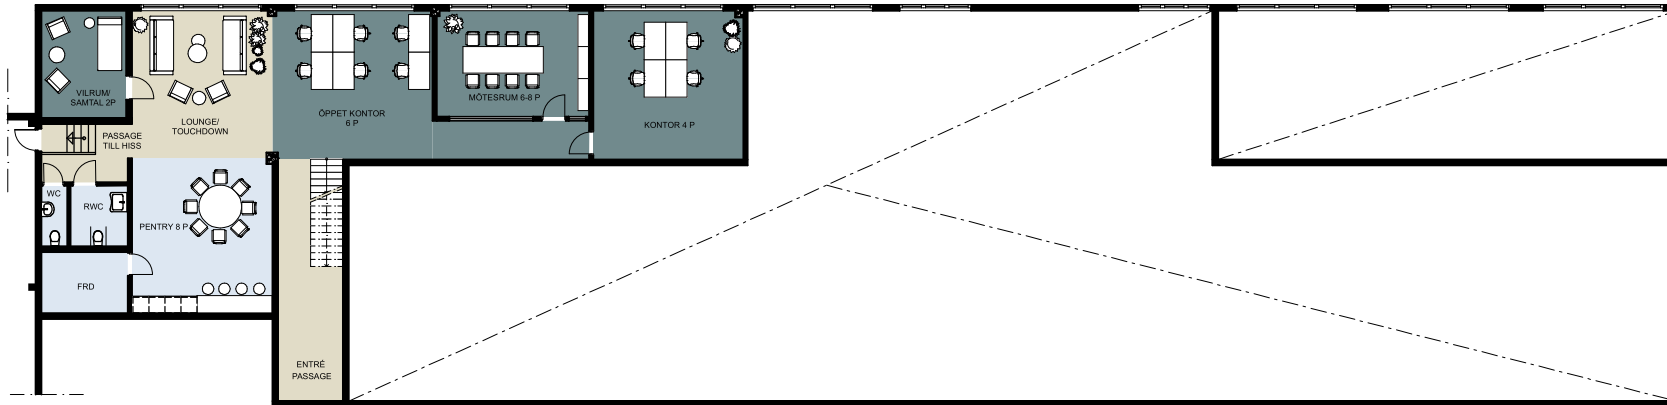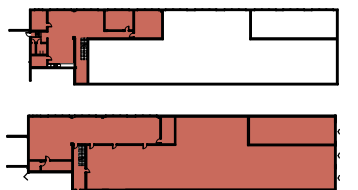

PLAN 1

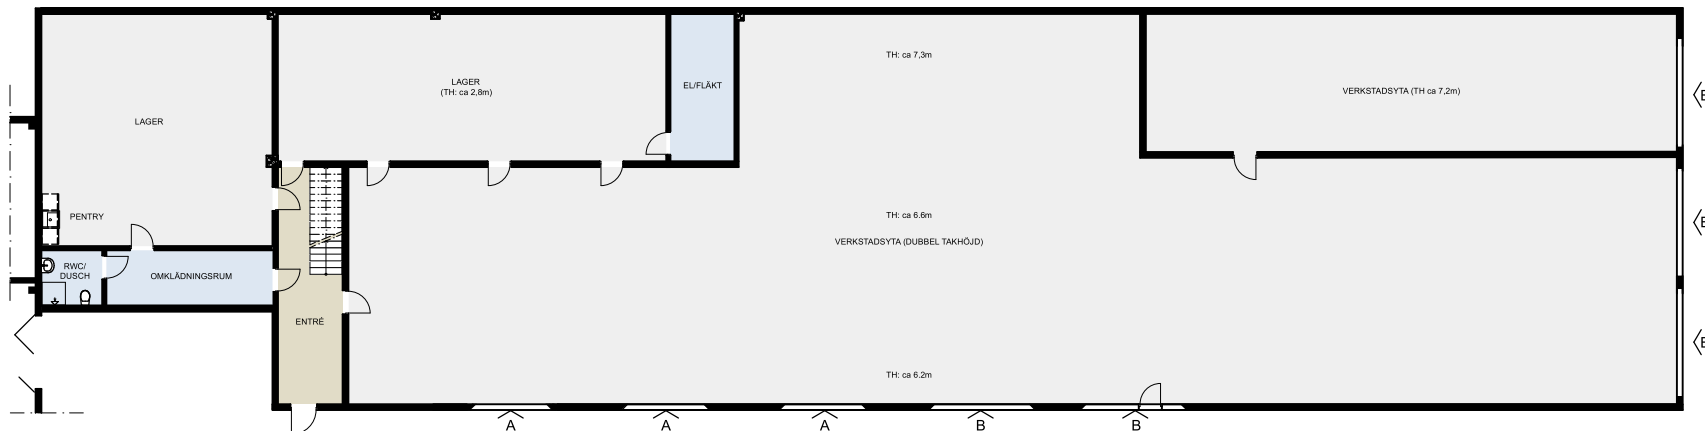

ENTRÉPLAN

SKALA 1:200 (A3)



INFART/ÖPPNING A:
HÖJD: 4m
BREDD: ca 3m

INFART/ÖPPNING B:
HÖJD: 4.5m
BREDD: 4m