


KARLSHAMN

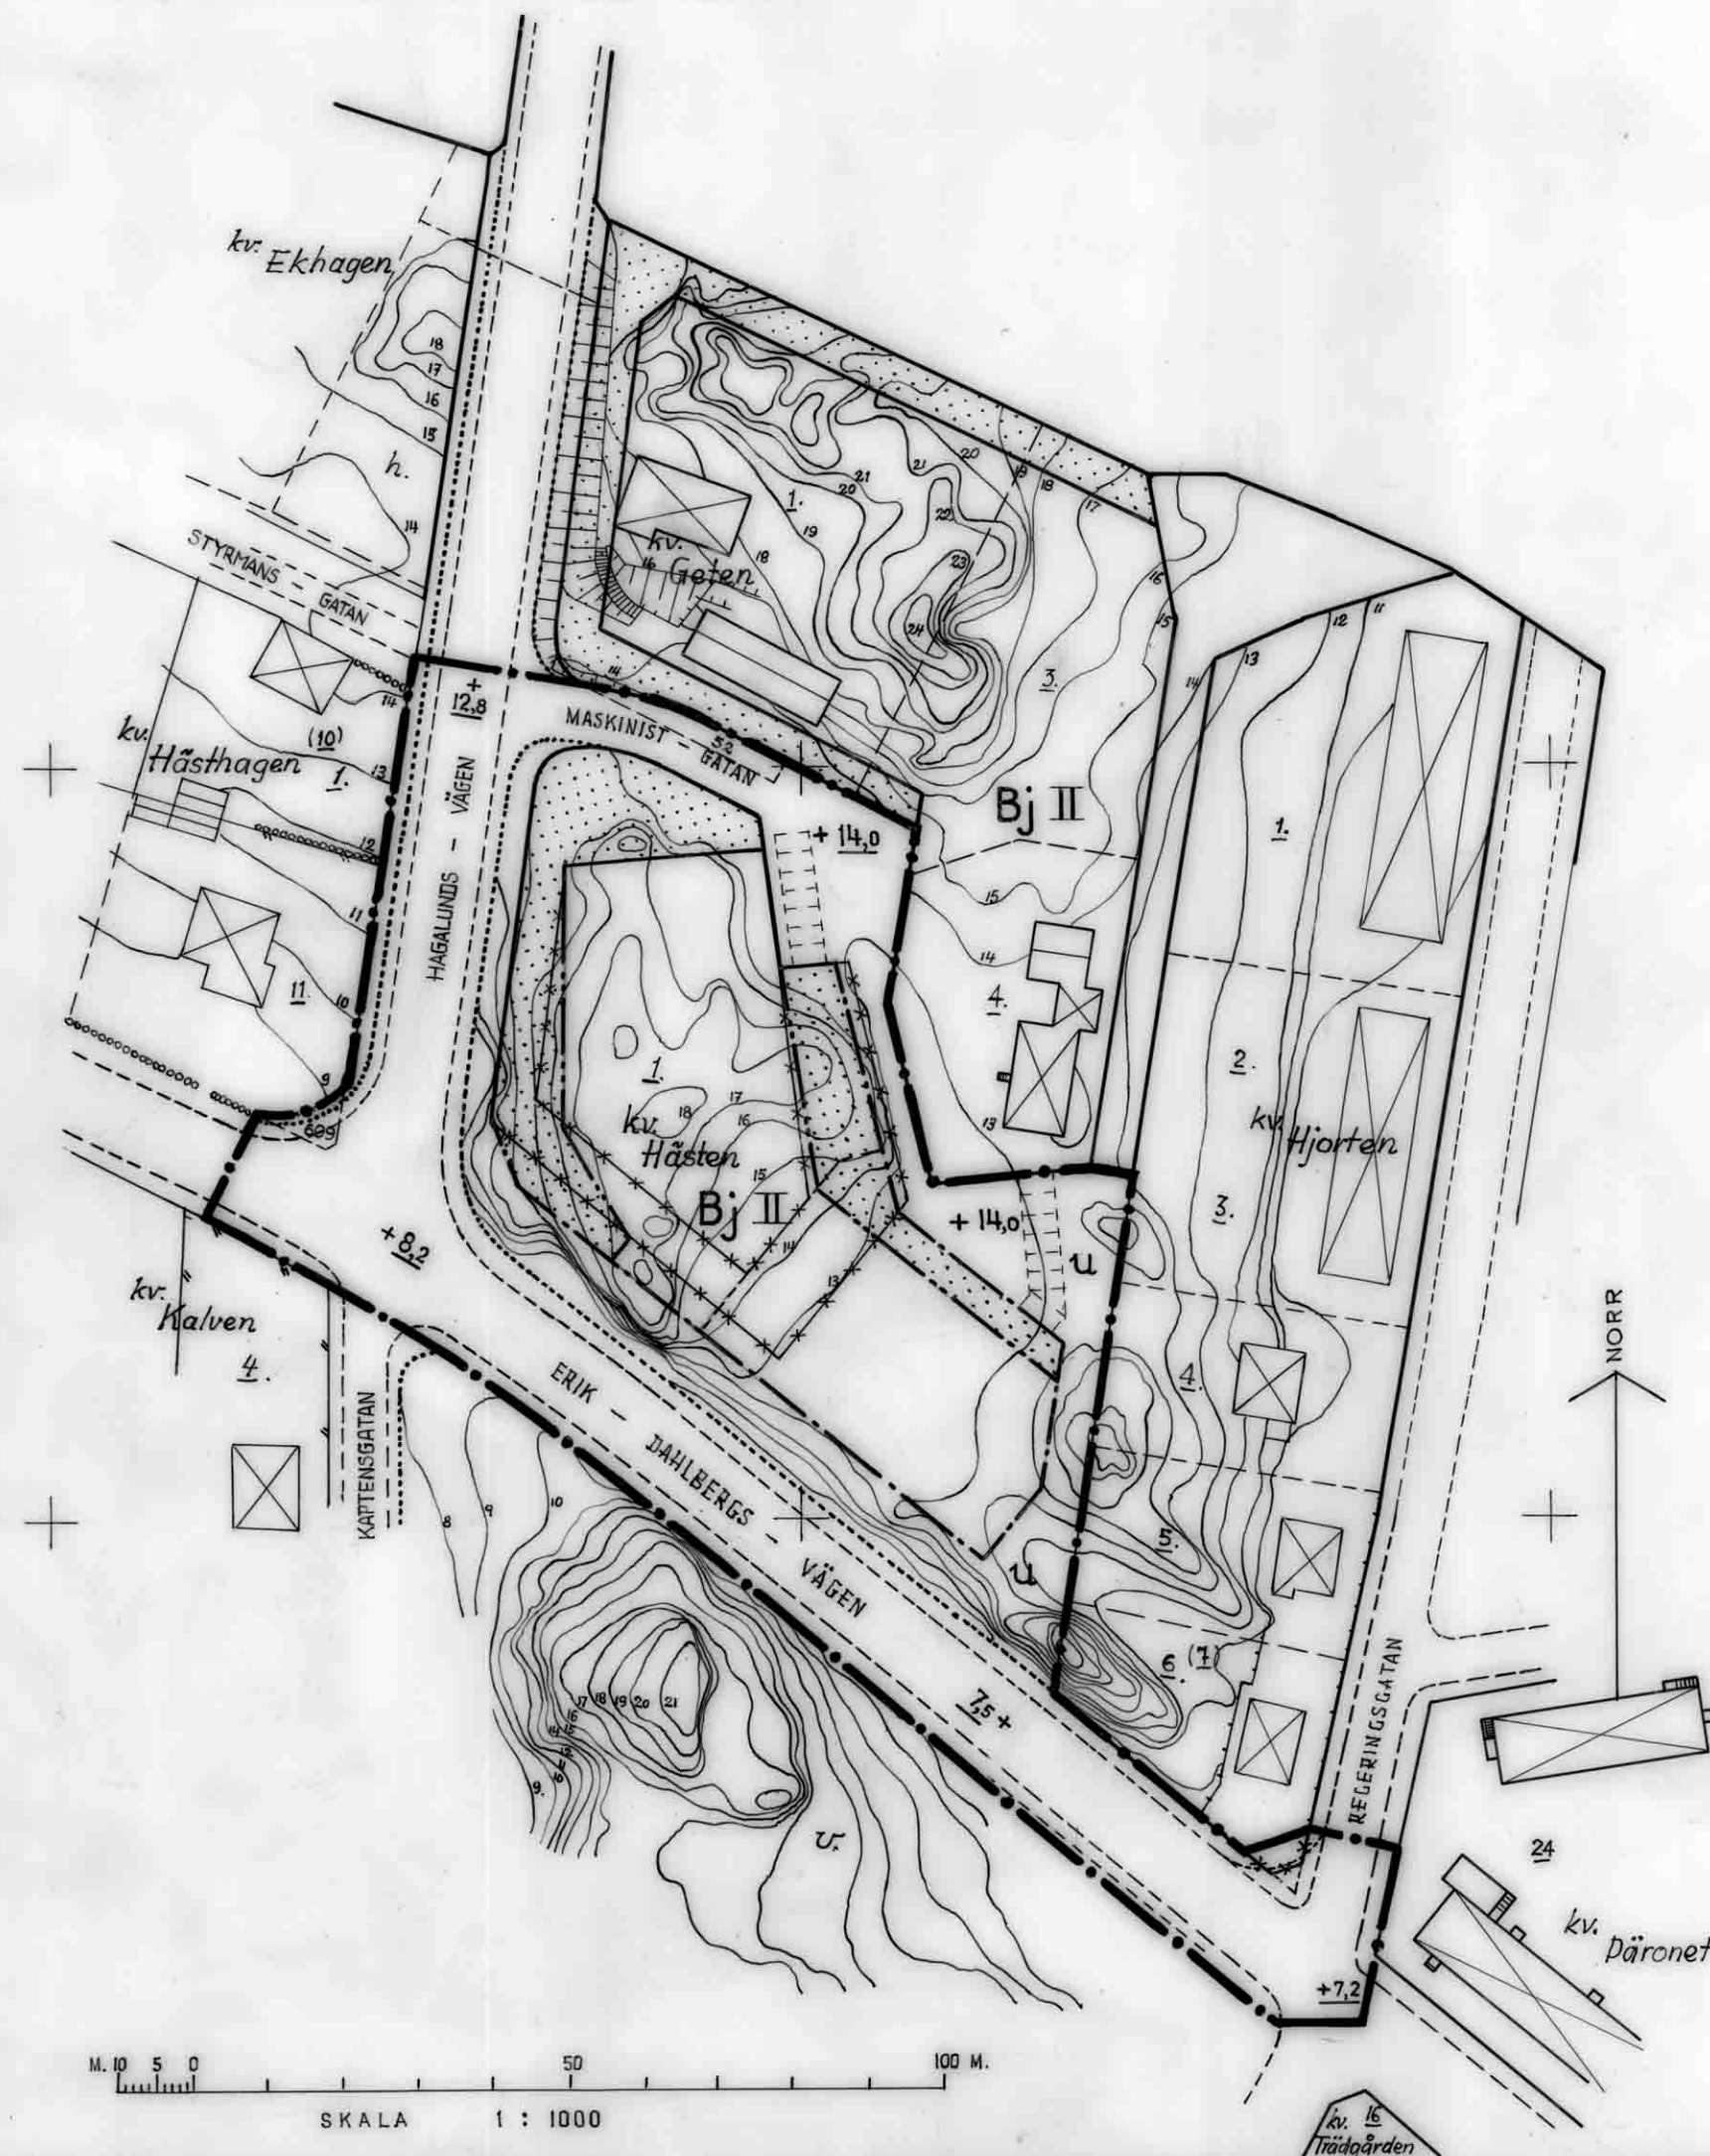

PLANGRÄNS
 GÄLLANDE OMRÅDES- OCH BESTÄMMELSEGRÄNS
 OMRÅDESGRÄNS
 BESTÄMMELSEGRÄNS
 GRÄNSLINJER, EJ AVSEDDA ATT FASTSTÄLLAS
 ALLMÄN PLATS - GATA
 - II - - II - - PLANTERING, PARK
 OMRÅDE FÖR BOSTADS- OCH SMÅINDUSTRIÄNDAMÅL
 MARK SOM EJ FÅR BEBYGGAS
 ANTAL VÅNINGAR
 GÄLLANDE GATUHÖJD
 GATUHÖJD

Karlshamn den 5 november 1965

/ EINAR HEDMAN /
ARKITEKT SAR